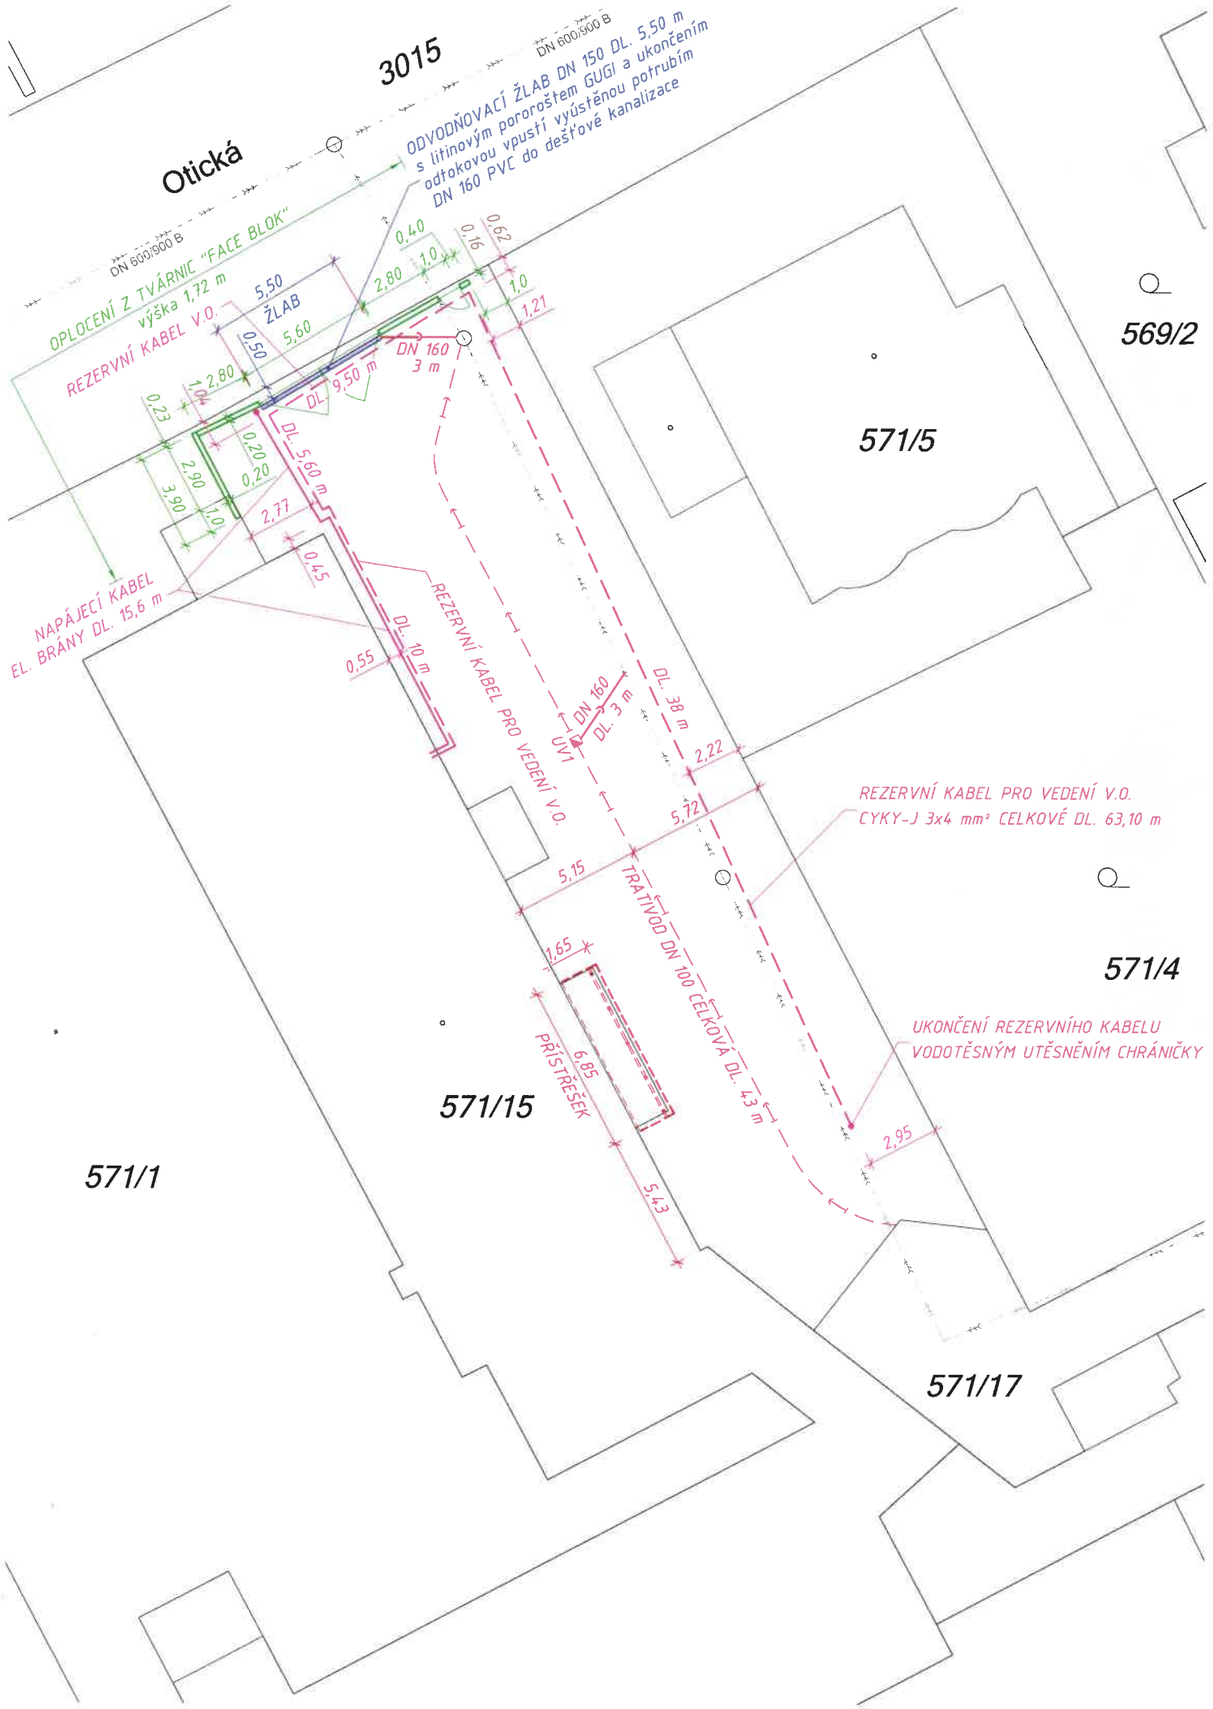

L E G E N D A

- KATASTRÁLNÍ MAPA (DKM Opava - Předměstí)
- NAPÁJECÍ KABEL EL. BRÁNY CYKY-J 3x2,5 mm² DL. 15,60 m
- REZERVNÍ KABEL PRO VEDENÍ VENKOVNÍHO OSVĚTLENÍ CYKY-J 3x4 mm² DL. 63,10 m
- ODVODŇOVACÍ ŽLAB DN 150 DL. 5,50 m
- 2 x PŘÍPOJKA DEŠŤOVÉ KANALIZACE DN 160 PVC DL. 3,0 m
- TRATIVOD DN 100 PVC FLEXIBIL. DL. 43 m
- OPLOCENÍ Z TVÁRNIC "FACEBLOK" - VÝŠKA 1,72 m
- STÁVAJÍCÍ STOKA JEDNOTNÉ KANALIZACE

Výpis pozemků dotčených záměrem (k.ú. Opava - Předměstí):

Parcela KN	Druh pozemku	Vlastník pozemku		Trvalý zábor		Dočasný zábor	
		jméno	adresa				
571/1	zahrada	Statutární město Opava	Horní nám. 382/69, 746 01 Opava	---	m²	---	m²
571/15	zastavěná plocha a nádvoří	Statutární město Opava	Horní nám. 382/69, 746 01 Opava	---	m²	---	m²

MAGISTRÁT MĚSTA OPAVY
odbor výstavby a územního plánování | 4

Grafická příloha ke spis. zn.
VYST/ 16223/2021/Chm ze dne 8.9.2021

Ing. ZBYNĚK NOVÁK autorizovaný inženýr pro dopravní stavby ČKAIT 1020650

dokumentace záměru pro vydání územního souhlasu dle § 96 stavebního zákona č. 183/2006 Sb.

C. Situační výkresy

Změny		Datum	Podpis
c			
b			
a			

Navrhl / vypracoval	Zodp. projektant	Techn. kontrola
Ing. NOVÁK Zbyněk	Ing. NOVÁK Zbyněk	Ing. NOVÁK Zbyněk
podpis :	podpis :	podpis :

ZHOTOVITEL
Ing. Zbyněk NOVÁK
projektová činnost ve výstavbě
Čajkovského 1595/49, 746 01 OPAVA
☎ +420 724 338 616
e-mail: info@projekty-novak.cz
www.projekty-novak.cz

Obec : OPAVA | Kraj : MORAVSKOSLEZSKÝ

Objednatel : Zařízení školního stravování Opava, přísp. org., Otická 23, 746 01 Opava

Akce : **Rekonstrukce zpevněných ploch u SOŠL na ul. Otické**

Příloha : **KATASTRÁLNÍ SITUAČNÍ VÝKRES**

Formát	2 A4
Datum	06/2021
Čís. zakázky	21-07-DUS
Stupeň : DUS	Souprava : 1
Měřítko :	1 : 250
Příloha č. :	C.2