




## PŮDORYS 1.NP (M 1:100)

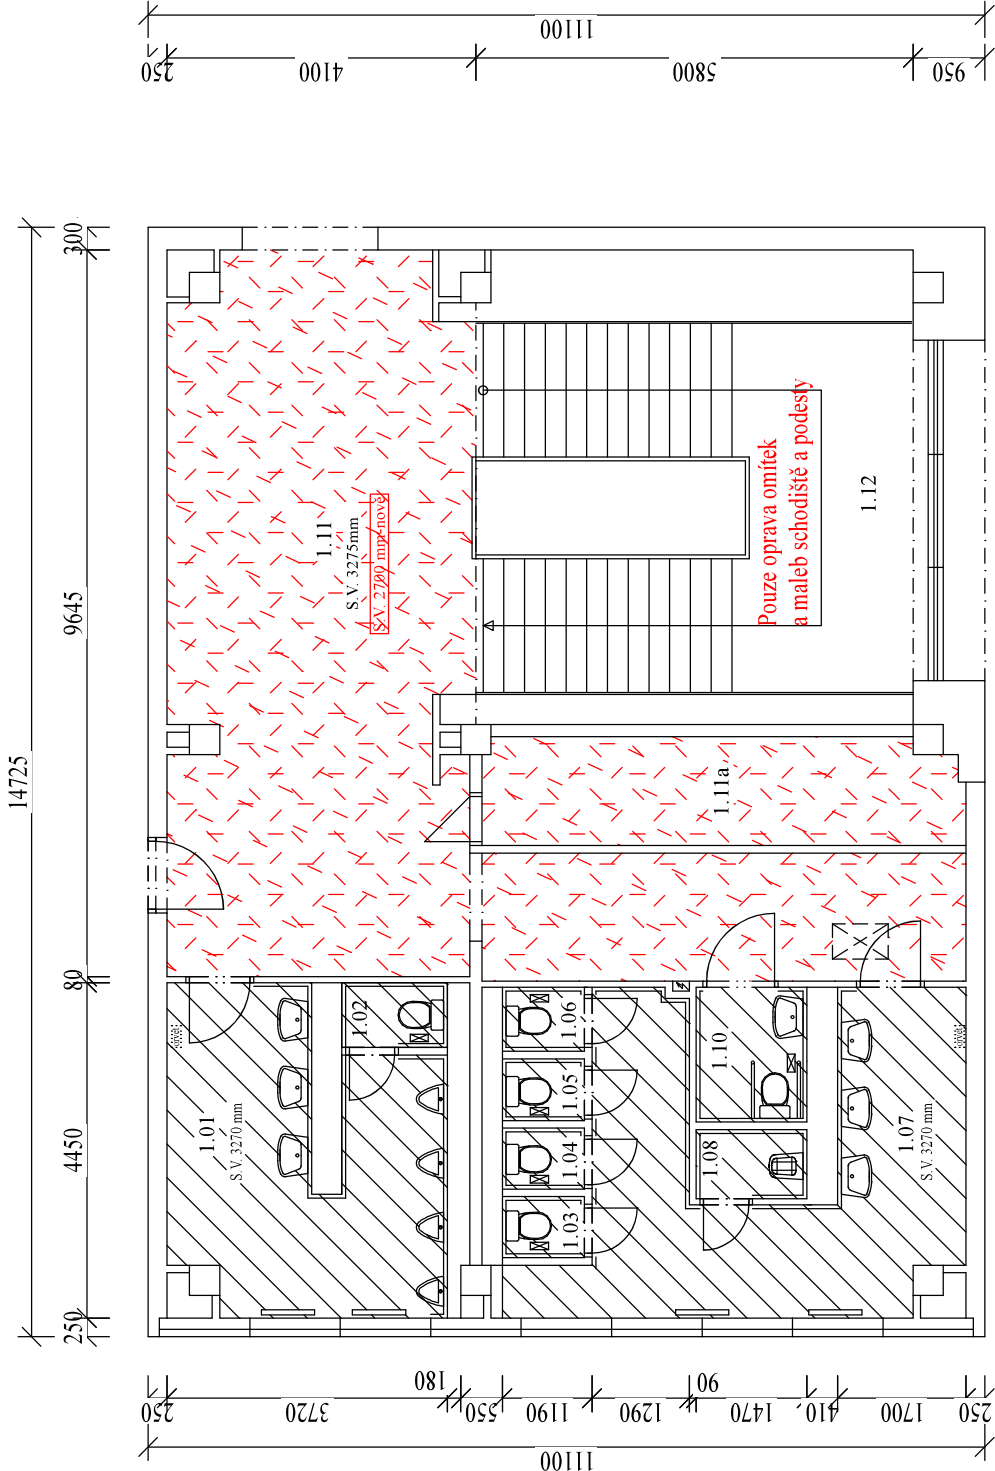


**U okenních nadpraží provést snížení podhledu tak, aby byla zachována funkčnost otevírání oken**

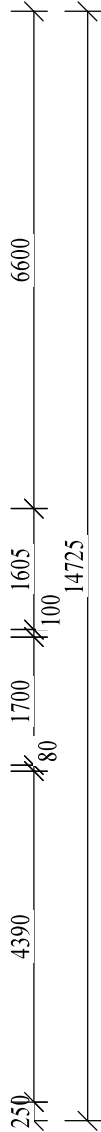

Tabulka místností		
Číslo	Jméno	Plocha [m <sup>2</sup> ]
1.01	SOCIÁLNÍ ZAŘÍZENÍ CHLAPCI	13,53
1.02	WC CHLAPCI	1,22
1.03	WC DIVKY	0,88
1.04	WC DIVKY	0,88
1.05	WC DIVKY	0,89
1.06	WC DIVKY	0,93
1.07	SOCIÁLNÍ ZAŘÍZENÍ DIVKY	16,57
1.08	ÚKLIDOVÁ KOMORA	1,14
1.09	NEOBSAZENO	--
1.10	WC PEDAGOGOVÉ INVALIDNÍ	2,63
1.11	HALA	50,08
1.11a	SKLAD	8,29
1.12	SCHODIŠŤOVÝ PROSTOR	27,72

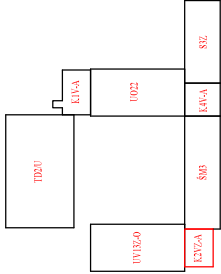

PAVILON K2VZ-A (1.NP)  
DOKUMENTACE K PROVÁDĚNÍ STAVBY

ZODPOVĚDNÝ PROJEKTANT		VYPRACOVAL		<div></div> <div>Ing. J. POSPÍŠIL IČ: 044 3084105, IČ: 01 Opava 777 556 878, 775 077 456 e-mail: jan.pospisil@pospisilprojekt.cz</div>	
Ing. JAN POSPÍŠIL		Ing. JAN POSPÍŠIL			
INVESTOR:		Základní škola Opava, Šrámkova 4, příspěvková organizace, Šrámková 1457/4			
MÍSTO STAVBY:		k. ú. KATEŘINKY U OPAVY		DATUM	01-2024
Základní škola Opava - Šrámkova 4 Zařízení silnoproudé a slaboproudé elektrotechniky a stavební úpravy pavilonu UV13Z-O a spojovacích krčků K1V-A, K2VZ-A, K4V-A				FORMÁT	2 * A4
				Č. ZAKÁZKY	--
				STUPĚŇ PD	DPS
OBSAH VÝKRESU:		PŮDORYS I.NP - STAVEBNÍ ÚPRAVY		MĚŘÍTKO:	1:100
				ČÍSLO VÝKRESU:	D-04