


BLOKOVÉ SCHÉMA POPLACHOVÝ ZABEZPEČOVACÍ A TÍŠŇOVÝ SYSTÉM – PZTS

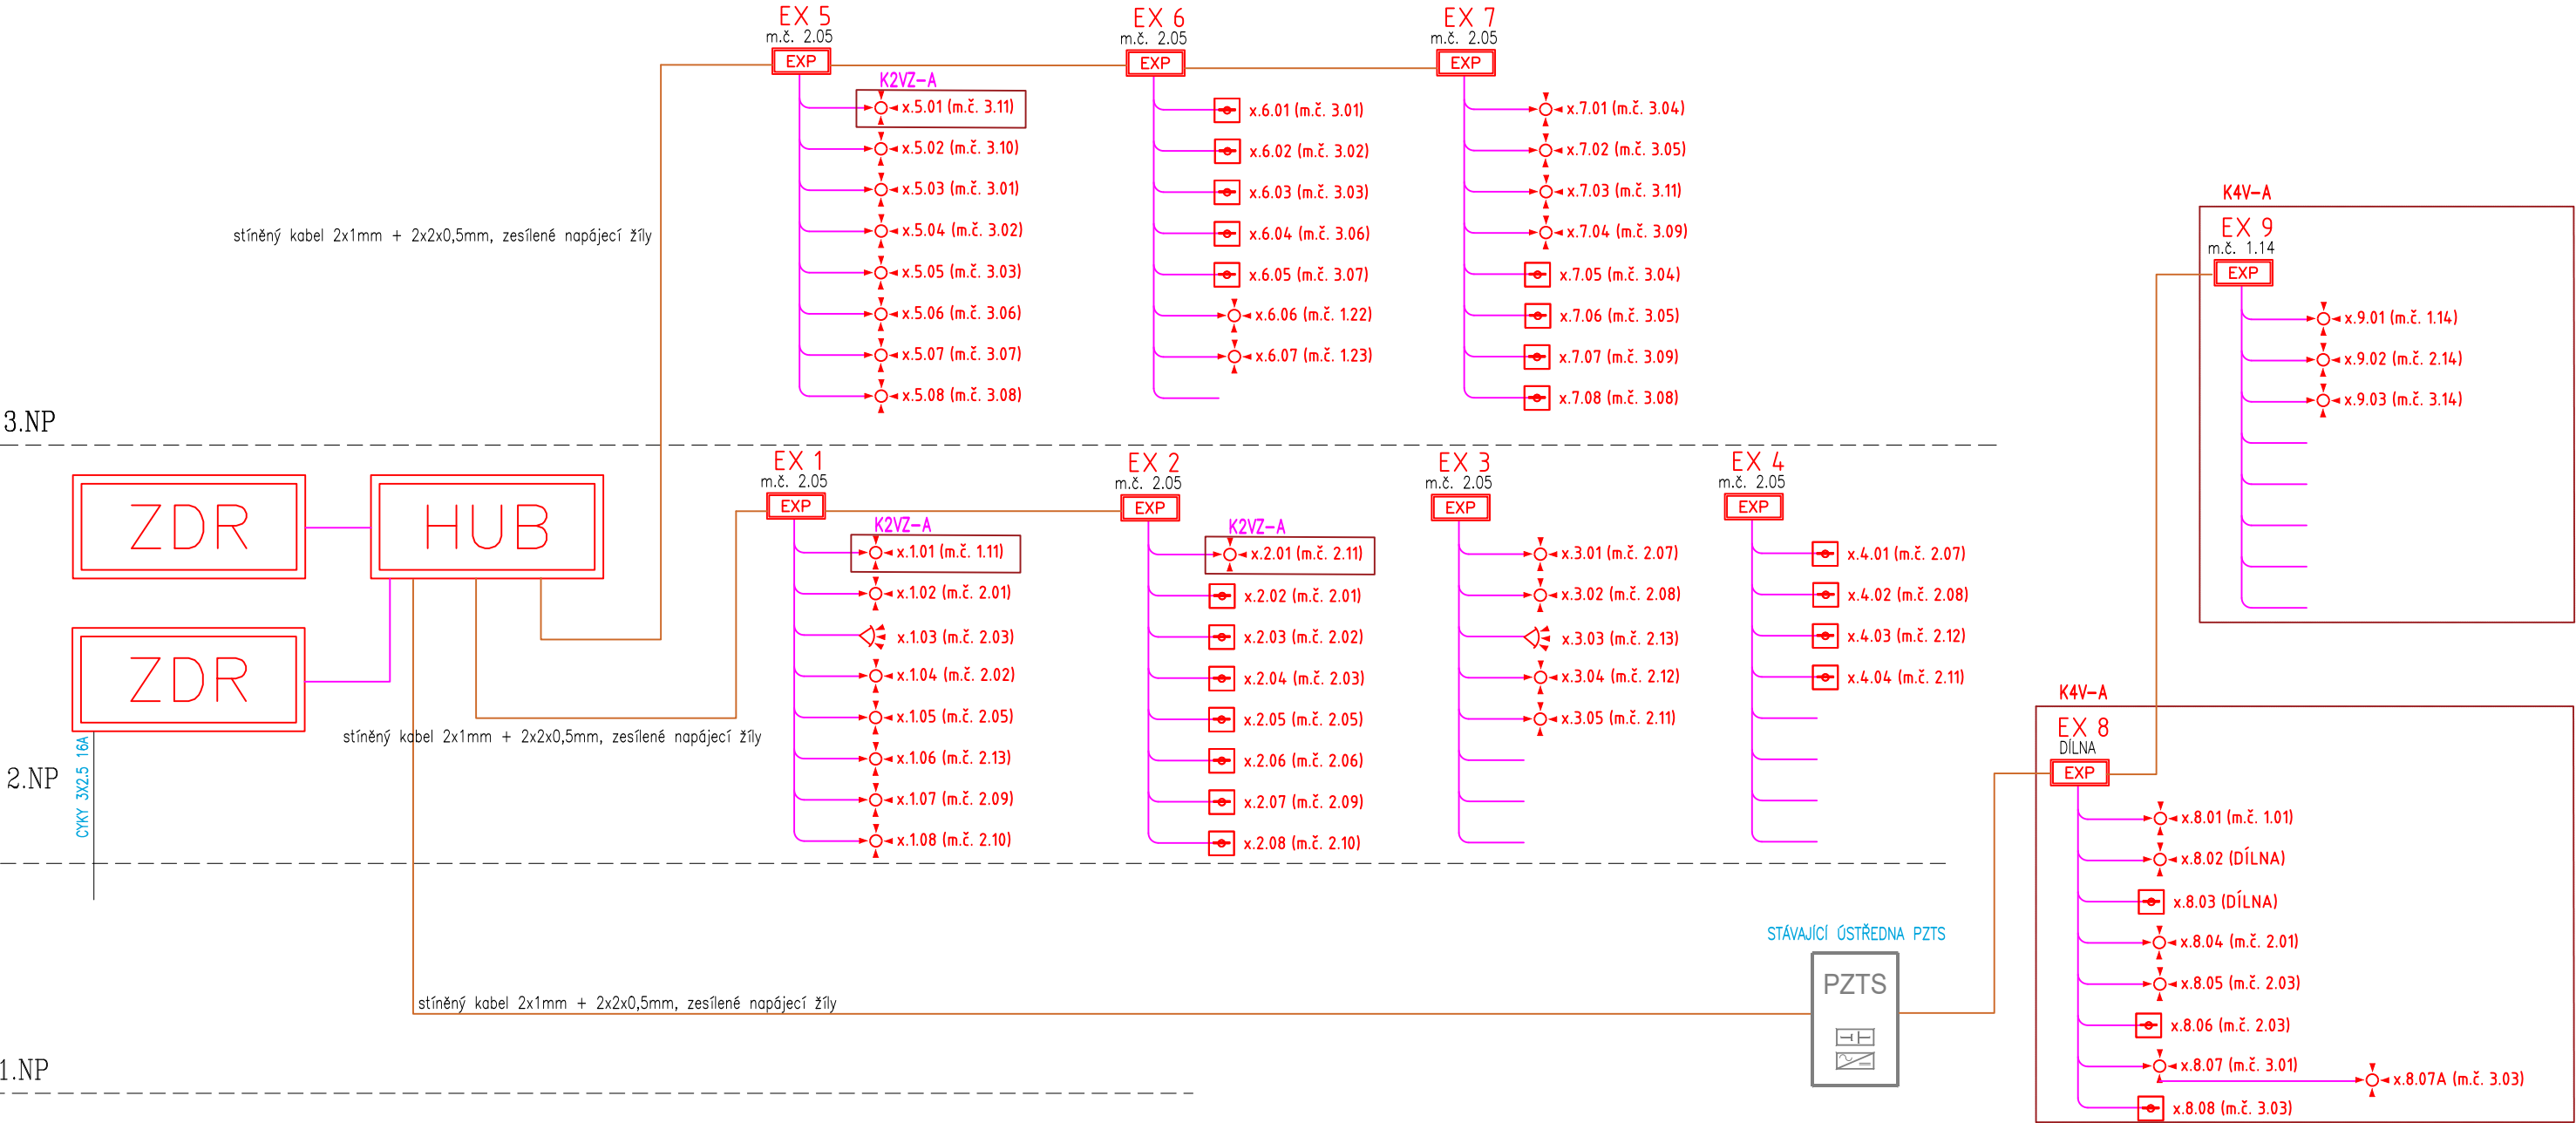

LEGENDA PZTS:

- EXP** PZTS – KONCENTRÁTOR
- ZDR** PZTS – NAPÁJECÍ ZDROJ
- HUB** PZTS – POSILOVAČ SBĚRNICE
- PZTS – POHYBOVÉ ČIDLO-STROPNÍ
- PZTS – POHYBOVÉ ČIDLO
- PZTS – DETEKTOR POŽÁRU
- PZTS – FIHX 04/02
- PZTS – KABEL SUPERBUS

1.02.03 OZNAČENÍ JEDNOTLIVÝCH PRVKŮ
POŘ. PRVKU NA EXPANDÉRU
ČÍSLO EXPANDÉRU
ČÍSLO LINKY

Upozornění : Při souběhu kabelů do 1000V s vedením sdělovacím je nutno dodržet odstup min. 20cm!!!

| | | | | | | | | | | | | | | |
|---|---|--|--|---|--|---|---|---|---|---|---|---|---|---|
| NÁZEV A MÍSTO AKCE : Základní škola Opava – Šrámkova 4 Zařízení silnoproudé a slaboproudé elektrotechniky a stavební úpravy pavilonu UV13Z–O a spojovacích krčků K1V–A, K2VZ–A, K4V–A | | INDETAIL s.r.o. Projektování elektrických zařízení IČ: 06717390, DIČ: CZ06717390 Zacpalova 379/27, 746 01 Opava Tel.: +420 605 521 889 E-mail: kamil.kratky@seznam.cz | | | | | | | | | | | | |
| INVESTOR : Základní škola Opava, Šrámkova 4, příspěvková organizace Šrámkova 1457/4, 747 05 Opava | | ZODPOVĚDNÝ PROJEKTANT : KAMIL KRÁTKÝ, ČKAIT 1102773 PODPIS : | | Č.PARÉ. <table><tr><td>1</td><td>2</td><td>3</td></tr><tr><td>4</td><td>5</td><td>6</td></tr><tr><td>7</td><td>8</td><td>9</td></tr></table> | | 1 | 2 | 3 | 4 | 5 | 6 | 7 | 8 | 9 |
| 1 | 2 | 3 | | | | | | | | | | | | |
| 4 | 5 | 6 | | | | | | | | | | | | |
| 7 | 8 | 9 | | | | | | | | | | | | |
| PROFESE : D.1.4 – Technika prostředí staveb D.1.4.2 – Elektronické komunikace | | PROJEKTANT PROFESE : PETR KUČERA PODPIS : | | | | | | | | | | | | |
| NÁZEV VÝKRESU : Blokové schéma PZTS | | STUPEŇ PD : DPS MĚŘÍTKO : 1:100 DATUM : LEDEN 2024 | | D.1.4.2–18 | | | | | | | | | | |