


BLOKOVÉ SCHÉMA MÍSTNÍ ROZHLAS

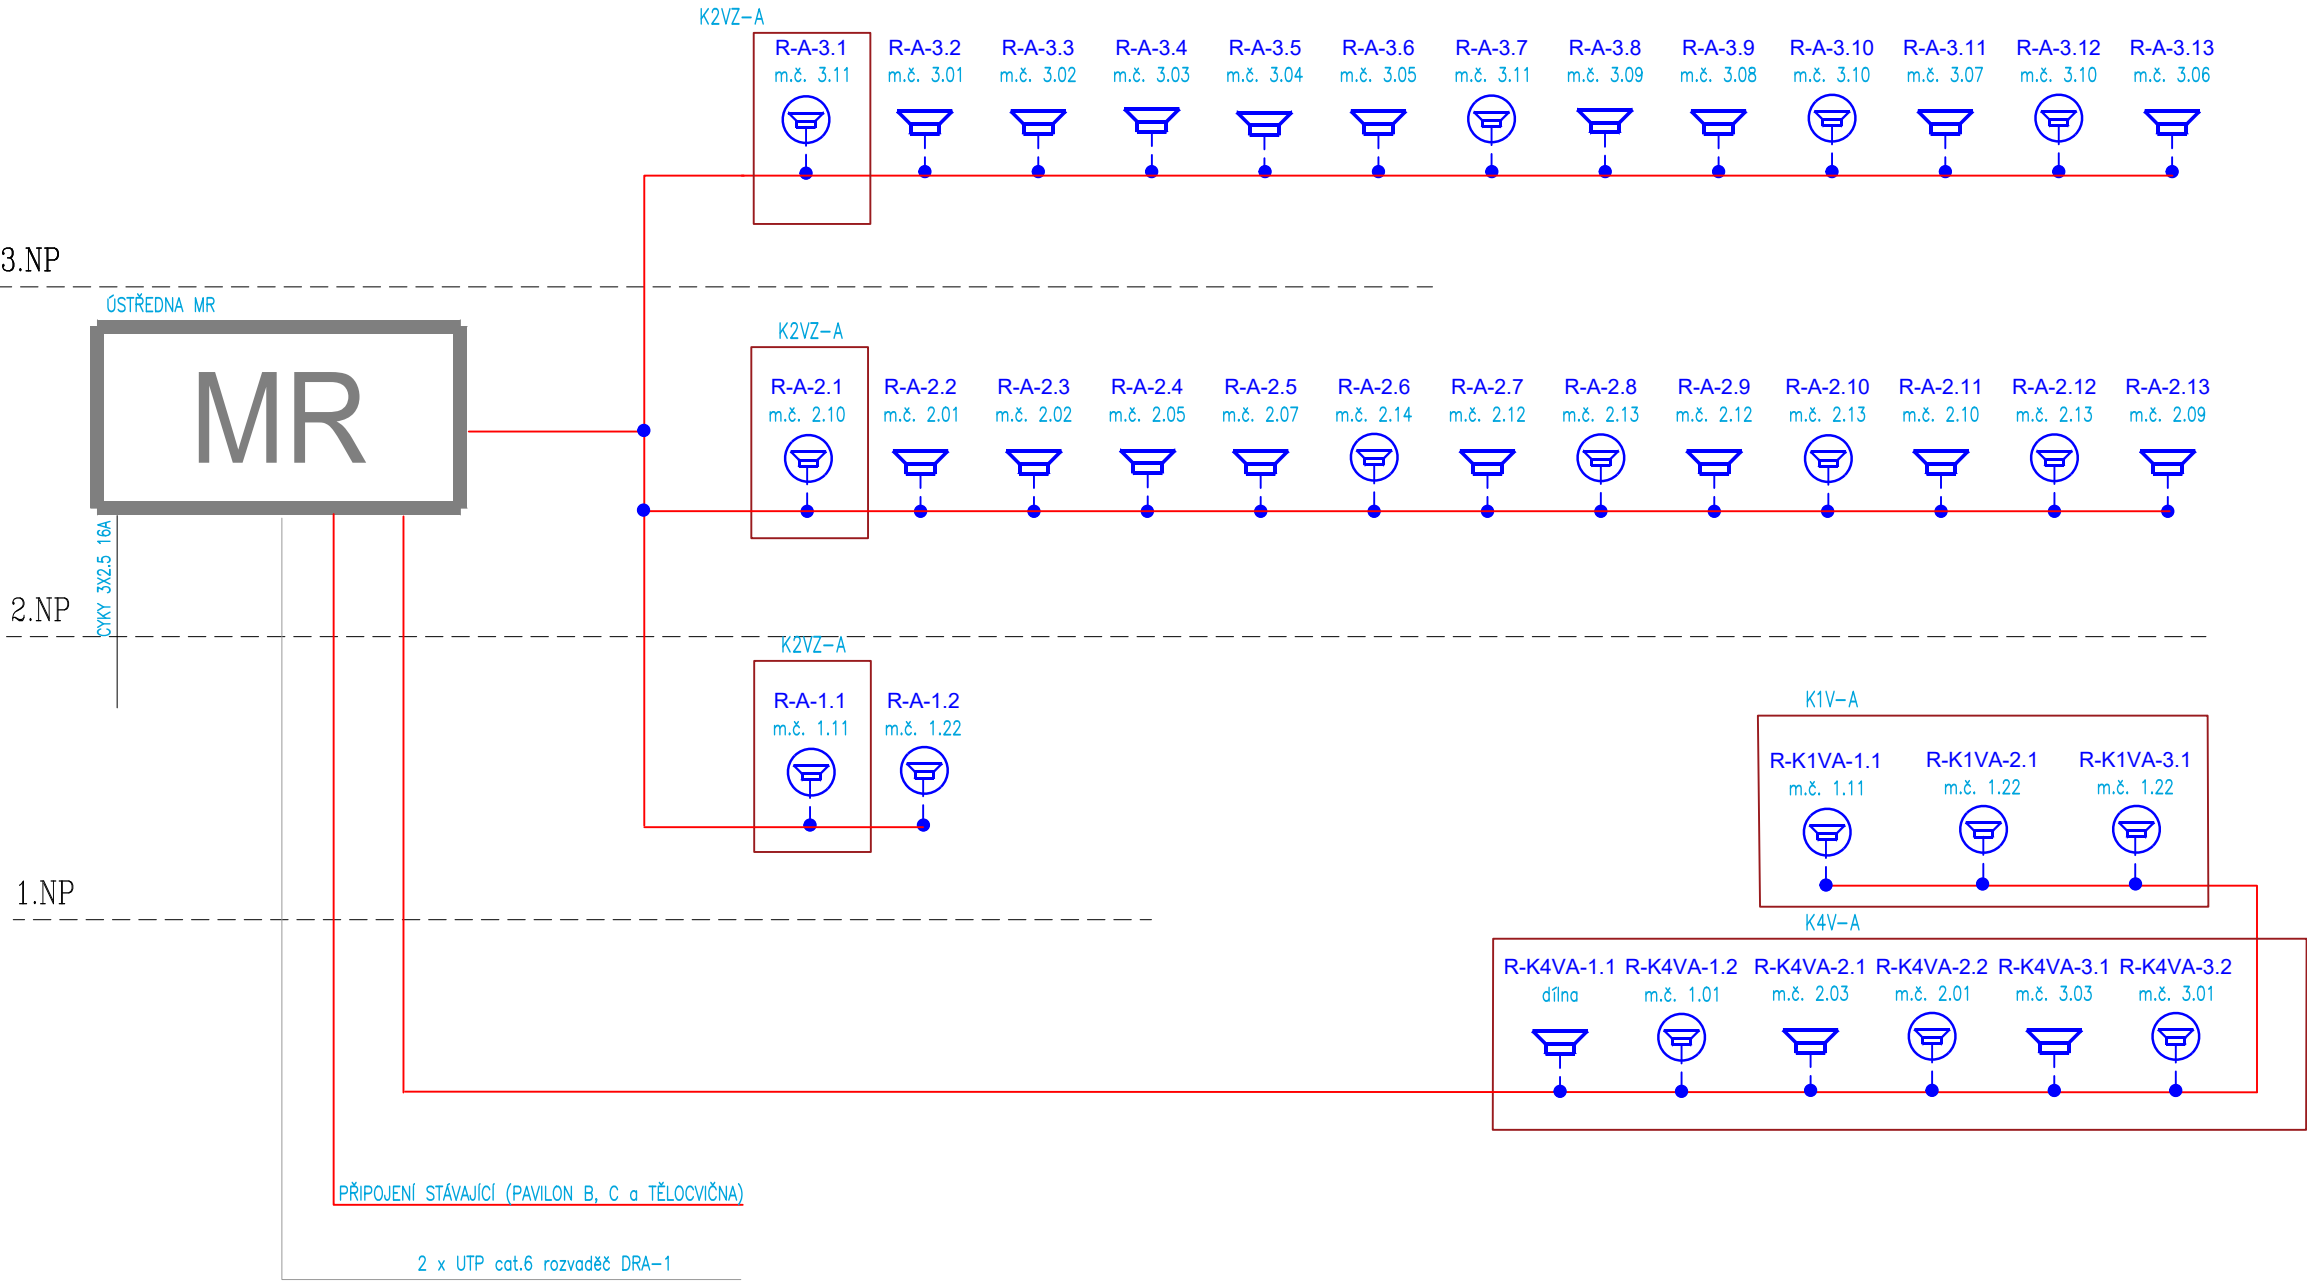

IP SH-01 pavilon A m.č. 2.01
2 x UTP cat. 6 směr DRA-1

IP SH-02 pavilon C ředitelna
2 x UTP cat. 6 směr DRC-2

LEGENDA MR:

- MR - ÚSTŘEDNA IP
- MR - ZESILOVAČ
- MR - REPRODUKTOR NÁSTĚNNÝ
- MR - REPRODUKTOR DO PODHLEDU
- MR - IP STANICE HLASATELE
- MR - KABEL CYKY-0 2x2,5
- MR - KABEL UTP cat.6
- OZNAČENÍ JEDNOTLIVÝCH REPRODUKTORŮ
- POŘ. ČÍSLO REPRODUKTORU
- PODLAŽÍ

Upozornění : Při souběhu kabelů do 1000V s vedením sdělovacím je nutno dodržet odstup min. 20cm!!!

NÁZEV A MÍSTO AKCE : Základní škola Opava – Šrámkova 4 Zařízení silnoproudé a slaboproudé elektrotechniky a stavební úpravy pavilonu UV13Z–O a spojovacích krčků K1V–A, K2VZ–A, K4V–A		INDETAİL s.r.o. Projektování elektrických zařízení IČ: 06717390, DIČ: CZ06717390 Zacpalova 379/27, 746 01 Opava Tel.: +420 605 521 889 E-mail: kamil.kratky@seznam.cz				
INVESTOR : Základní škola Opava, Šrámkova 4, příspěvková organizace Šrámkova 1457/4, 747 05 Opava PROFESE : D.1.4 – Technika prostředí staveb D.1.4.2 – Elektronické komunikace		ZODPOVĚDNÝ PROJEKTANT :		Č.PARÉ.		
		KAMIL KRÁTKÝ, ČKAIT 1102773		1	2	3
		PODPIS :		4	5	6
		PROJEKTANT PROFESE :		7	8	9
		PETR KUČERA				
NÁZEV VÝKRESU : Blokové schéma MR		PODPIS :		Č.VÝKR.		
		STUPEŇ PD : DPS		D.1.4.2–20		
		MĚŘÍTKO : 1:100				
		DATUM : LEDEN 2024				