


STŘEŠNÍ KONSTRUKCE - STÁVAJÍCÍ STAV - M 1:200

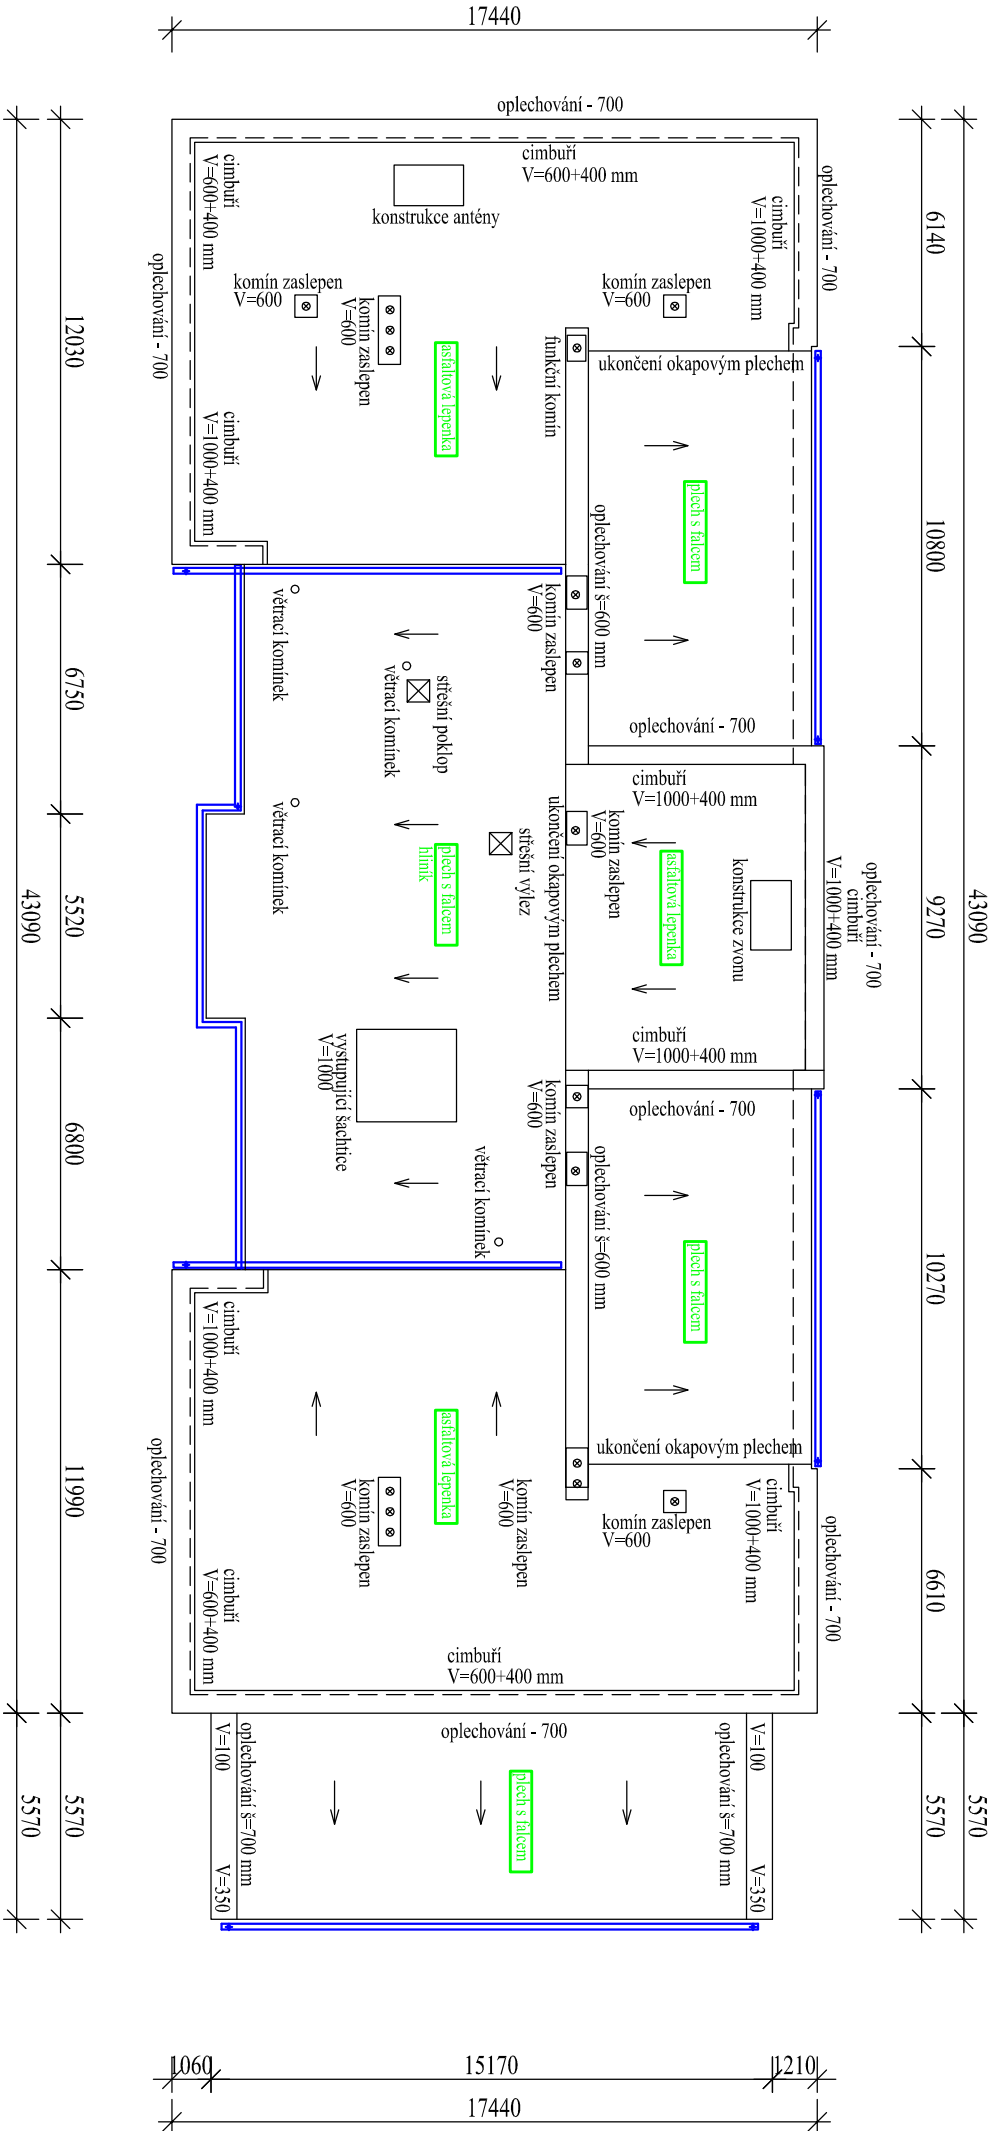

Legenda značení:

- Okraj střešní konstrukce
- Hrana zdiva
- Okapový systém

DOKUMENTACE K PROVÁDĚNÍ STAVBY

ZODPOVĚDNÝ PROJEKTANT		VYPRACOVANÉ	
Ing. JAN POSPÍŠIL		Ing. JAN POSPÍŠIL	
INVESTOR:		STATUTÁRNÍ MĚSTO OPAVA, Horní náměstí 382/69, Město, 74601 Opava	
MÍSTO STAVBY:		k.ú. OPAVA-PŘEDMĚSTÍ, p.č. 2157/2	
KRNOSKÁ 71B - FASÁDA, STŘECHA		FORMÁT	
k.ú. OPAVA-PŘEDMĚSTÍ, p.č. 2157/2		2 * A4	
OBSAH VÝKRESU:		STUPEŇ PD	
STŘEŠNÍ KONSTRUKCE - STÁVAJÍCÍ STAV		OHLÁŠENÍ STAVBY	
MĚŘÍTKO:		MĚŘÍTKO:	
1:200		D-14	