POHLED JIŽNÍ - STÁVAJÍCÍ STAV - M 1:100

POHLED SEVERNÍ - STÁVAJÍCÍ STAV - M 1:100

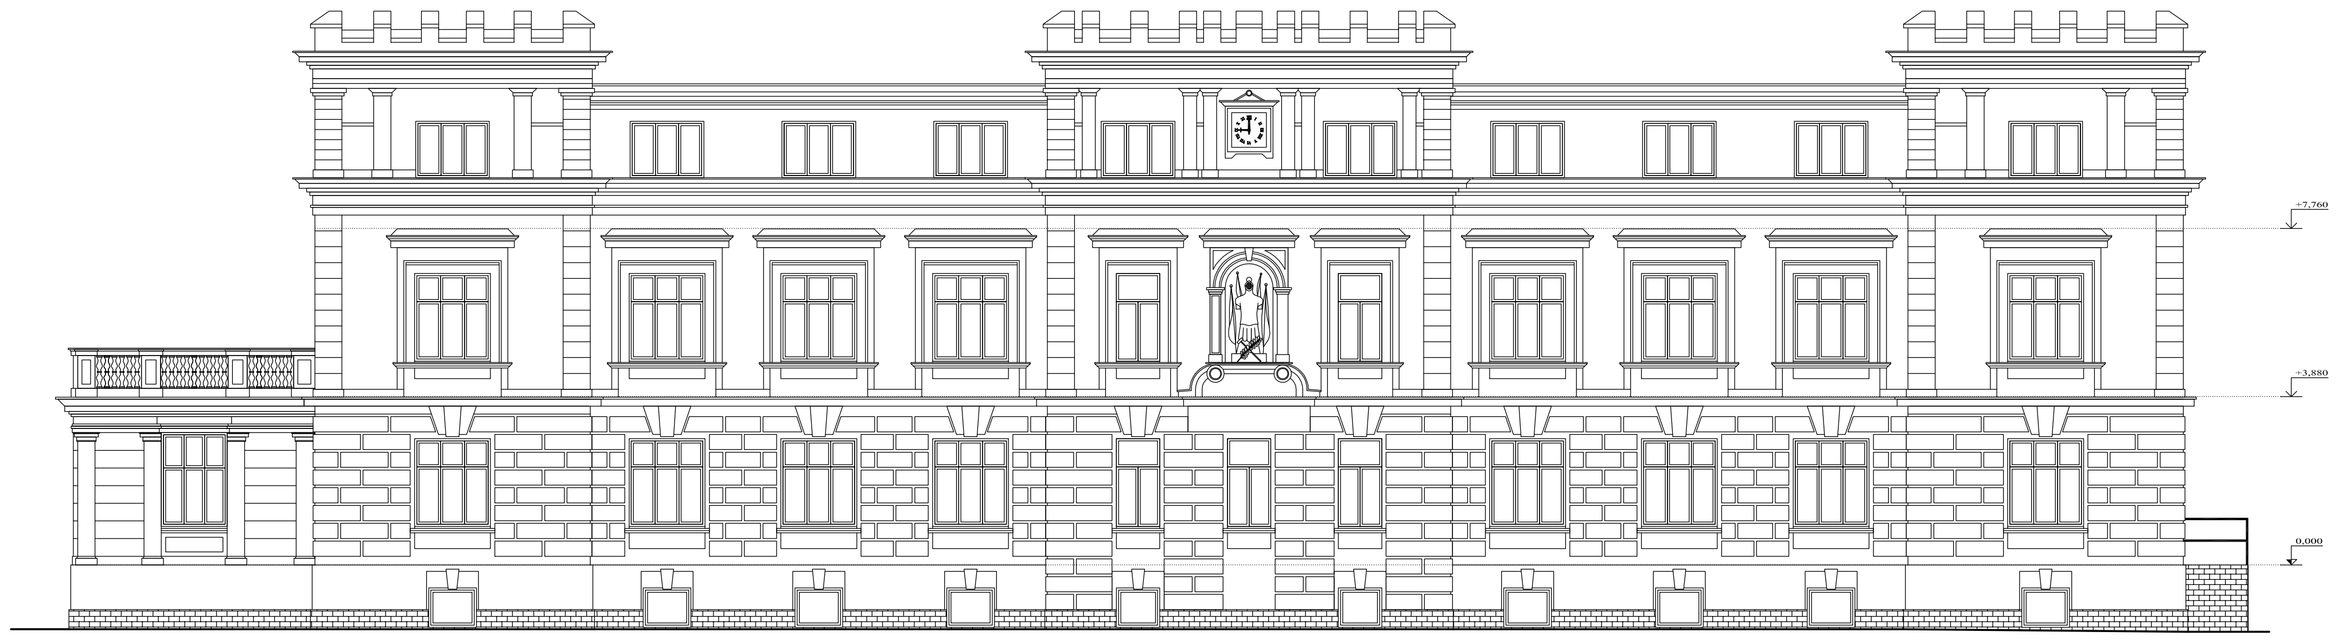

Legenda značení:

OMÍTKA HLADKÁ
BARVA BÍLÁ / BĚŽOVÁ

KERAMICKÝ OBKLAD SOKLU
BARVA CIHLOVÁ

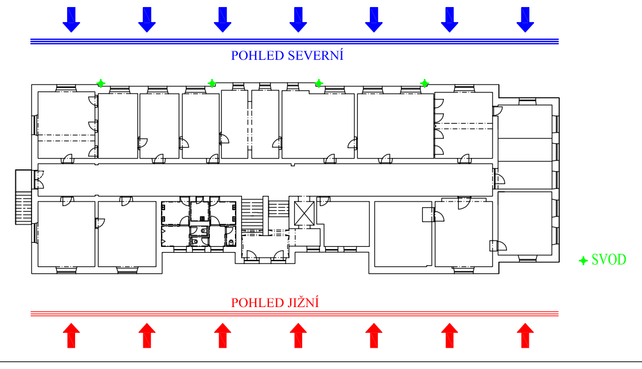

DOKUMENTACE K PROVÁDĚNÍ STAVBY

ZODPOVĚDNÝ PROJEKTANT	*VYPRACOVAL*	POSPÍŠIL PROJEKTY Bílovecká 2411/1, 746 01 Opava - vrátnice ISOTRA 2 patro, mobil: 777 85 68 78, 775 077 436 email: jan.pospisil@pospisilprojekty.cz, pospiflsoprojekty@seznam.cz	
Ing. JAN POSPÍŠIL	Ing. JAN POSPÍŠIL		
INVESTOR:	Statutární město Opava, Horní náměstí 382/69, Město, 74601 Opava		
MÍSTO STAVBY:	k.ú. OPAVA-PŘEDMĚSTÍ, p.č. 2157/2	*DATUM*	01-2020
KRNOVSKÁ 71B - FASÁDA, STŘECHA k.ú. OPAVA-PŘEDMĚSTÍ, p.č. 2157/2		*FORMÁT*	6*A4
		Č. ZAKÁZKY	--
		STUPEŇ PD	OHLÁŠENÍ STAVBY
OBSAH VÝKRESU: POHLED SEVERNÍ A JIŽNÍ - STÁVAJÍCÍ STAV		*MĚŘÍTKO:* 1:100	*ČÍSLO VÝKRESU:* D-06