POHLED ZÁPADNÍ - NAVRHOVANÝ STAV - M 1:100

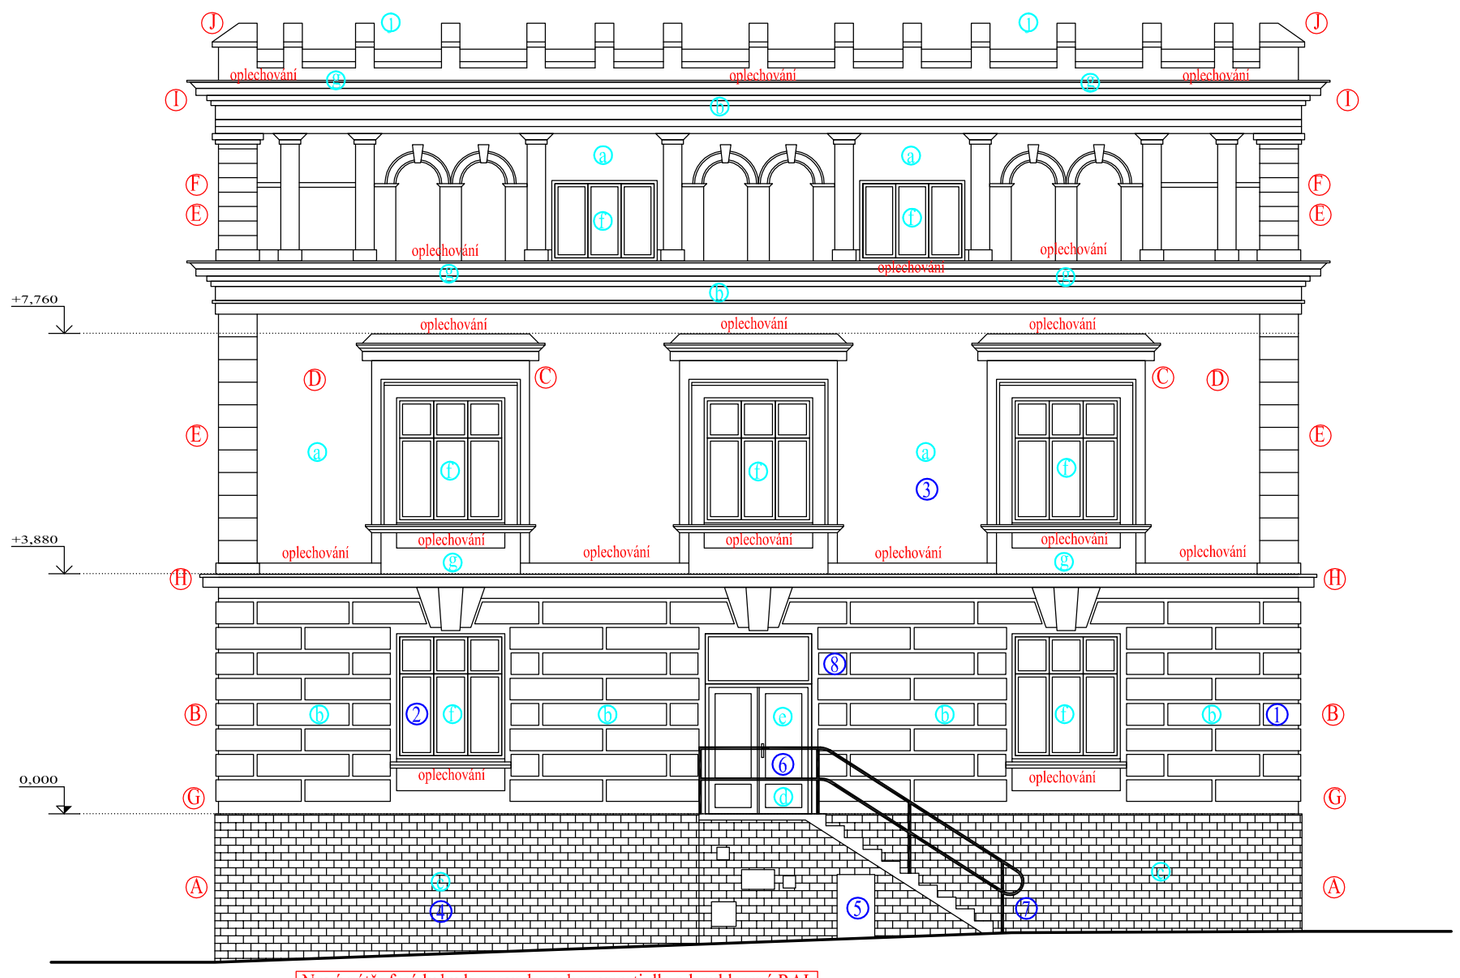

PLOCHA SOKLU

Plocha včetně oken
Do plochy nutno připočítat vystupující plochy fasády .....
Stupeň složitosti fasády - viz. rozpočtová část

38,76 m^2

PLOCHA FASÁDY - sokl/1 římsa

Plocha včetně zdobných prvků na fasádě, oken, ...
Nutno připočítat vystupující plochy fasády .....
Stupeň složitosti fasády - viz. rozpočtová část

65,83 m^2

PLOCHA FASÁDY - 1 římsa/2 římsa

Plocha včetně zdobných prvků na fasádě, oken, ...
Nutno připočítat vystupující plochy fasády .....
Stupeň složitosti fasády - viz. rozpočtová část

78,69 m^2

PLOCHA FASÁDY - 2 římsa/střešní lem

Plocha včetně zdobných prvků na fasádě, oken, ...
Nutno připočítat vystupující plochy fasády .....
Stupeň složitosti fasády - viz. rozpočtová část

42,08 m^2

PLOCHA FASÁDY - římsy

Nutno připočítat vystupující plochy fasády .....
Stupeň složitosti fasády - viz. rozpočtová část

7,94 m^2 - 1 římsa
16,46 m^2 - 2 římsa
16,48 m^2 - horní římsa

PLOCHA FASÁDY - cimbuří

Čelní plocha fasády
Do plochy nutno připočítat plochu ze strany střechy
Stupeň složitosti fasády - viz. rozpočtová část

11,90 m^2

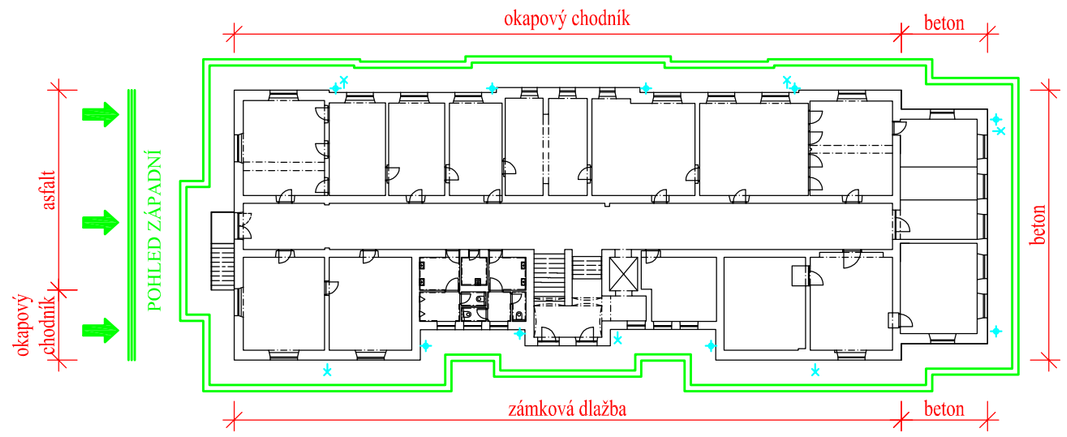

Vedení hromosvodu
Okapový systém - svod - doplnit lapače střešních splavenin
Stávající stav povrchů
Kabelová rýha pro hromosvod 500/1000 mm
Po uložení hromosvodu uvést terén do původního stavu

Do výkopu uložit nopovu folii na zdivo objektu
vyvést nad terén a ukončit krycí lištou těsně nad terénem

Na jižní straně fasády provedeny vyhřívané žlaby
- před demontáží - funkčně odpojit
- po montáži nových žlabů nově funkčně oživit

Veškeré větrací mřížky na fasádě budou nahrazeny za nové - stejné dimenze a charakteru

Použité materiály na fasádě

ⓐ ... Vápenocementová omítka - barva smetanová
ⓑ ... Vápenocementová omítka - barva písková
ⓒ ... Obklad soklu - nově sanační omítka
ⓓ ... Betonový stupeň
ⓔ ... Vstupní dveře
Ⓕ ... Okenní otvory
ⓖ ... Oplechování oken, říms, svodů, žlaby, ...
ⓗ ... Mříže oken
ⓘ ... Socha
① ... Hodiny
Ⓙ ... Cimbuří - beton hlazený

Nový nátěr fasády bude proveden v barevnosti dle odsouhlasené RAL
Před nátěrem přizvat na stavbu pracovníky
Magistrátu města Opavy k upřesnění přesného RALU použité barvy

Tloušťka omítky cca 40 mm

Okapový systém profilu 190 mm

ÚPRAVY

1 .... Cedule se znakem "B" bude před opravou odstraněna po opravě fasády nově ukotvena
2 .... Mříž v okně bude odstraněna a odrezivěna po opravě fasády nově ukotvena včetně antikorozivního nátěru
3 .... Stávající výložník veřejného osvětlení bude ponechán odrezivěna a nově natřen antikorozivním nátěrem
4 .... Přístřešek pro kola ponechán - beze změn
5 .... Otvory do podshodišťového prostoru zazděny, VZT ponecháno - opatřit mřížkou
6 .... Zábradlí - opáleno nově natřeno antikorozivní barvou
7 .... Schodiště sanováno, vyrovnáno opatřeno uzaviratelným nátěrem na beton
8 .... Světlo - demonovat - po opravě zpětně namontovat

POPIS ÚPRAV

Ⓐ .... Sokl oklepán ze 100% (nově sanační mítka)
Ⓑ .... Spodní pasová bosáž oklepána ze 70%
Ⓒ .... Šambrány okolo oken oklepány ze 100%
Ⓓ .... Středová omítka oklepána ze 100%
Ⓔ .... Rohové nárožní bosáže oklepány ze 70%
Ⓕ .... Omítka pod střechou oklepána ze 100%
Ⓖ .... Spodní římsa oklepána ze 70%
Ⓗ .... Středová římsa oklepána ze 70%
① .... Horní římsa oklepána ze 70%
Ⓙ .... Cimbuří oklepáno ze 100%

DOKUMENTACE K PROVÁDĚNÍ STAVBY

ZODPOVĚDNÝ PROJEKTANT: Ing. JAN POSPÍŠIL	*VYPRACOVAL:* Ing. JAN POSPÍŠIL
INVESTOR:	Statutární město Opava, Horní náměstí 382/69, Město, 74601 Opava
MÍSTO STAVBY:	k.ú. OPAVA-PŘEDMĚSTÍ, p.č. 2157/2
KRNOVSKÁ 71B - FASÁDA, STŘECHA k.ú. OPAVA-PŘEDMĚSTÍ, p.č. 2157/2	*DATUM:* 01-2020 *FORMÁT:* 4*A4 *Č. ZAKÁZKY:* -- *STUPEŇ PD:* OHLÁŠENÍ STAVBY
OBSAH VÝKRESU: POHLED ZÁPADNÍ - NAVRHOVANÝ STAV	*MĚŘÍTKO:* 1:100 *ČÍSLO VÝKRESU:* D-10

POSPÍŠIL PROJEKTY
Bílovecká 2411/1, 746 01 Opava - vrátnice ISOTRA 2.patro, mobil: 777 85 68 78, 775 077 436 e-mail: jan.pospisil@pospisilprojekty.cz, petrpflegerl@seznam.cz