
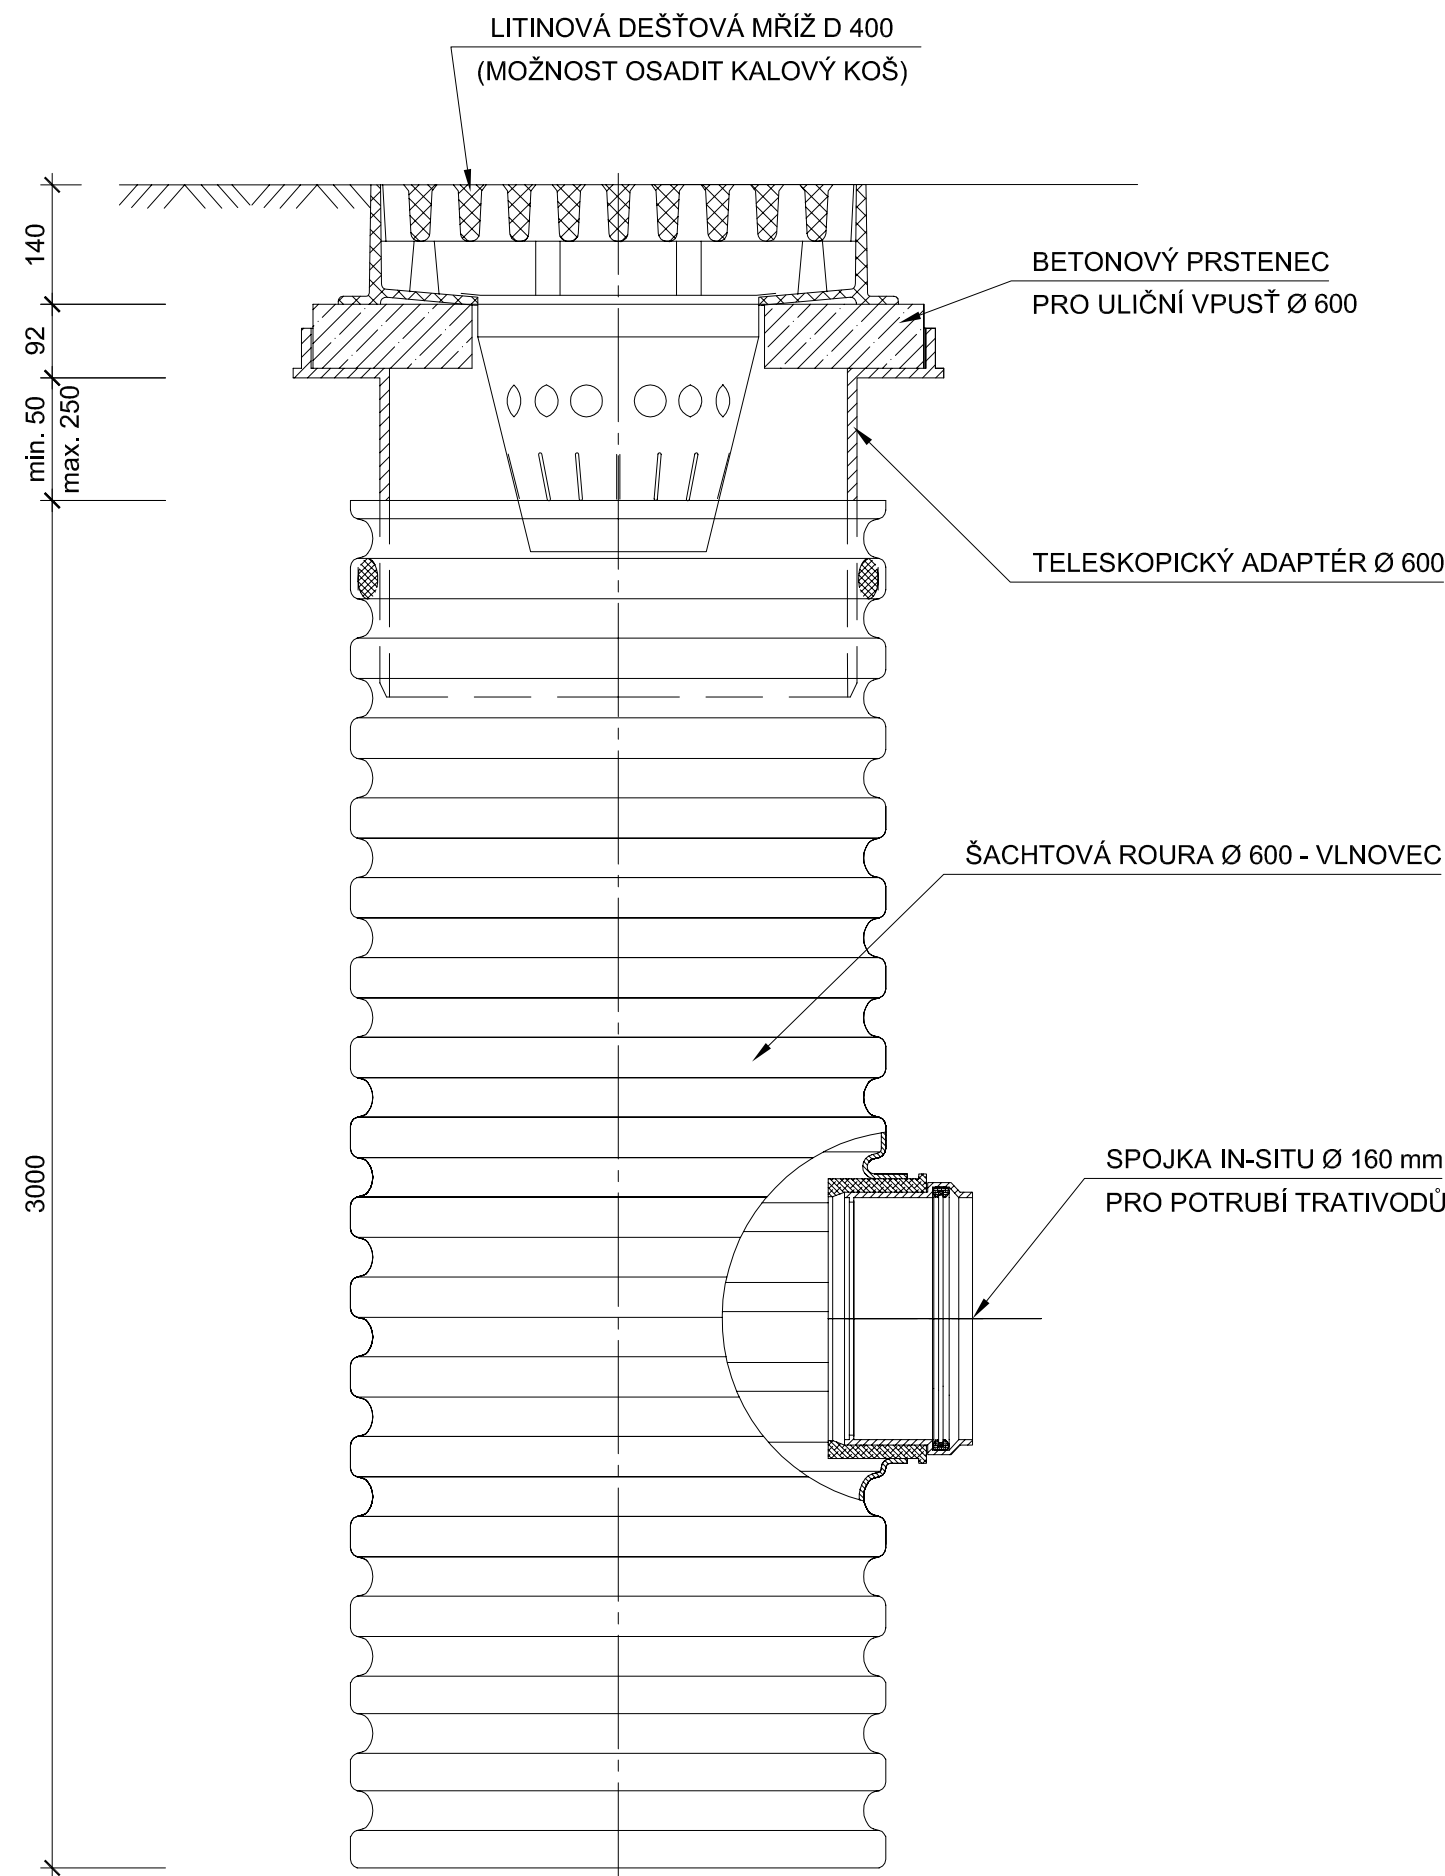


ZASAKOVACÍ ŠACHTA Ø 600  
S LITINOVOU DEŠŤOVOU MŘÍŽÍ D400

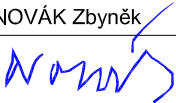

101

projektová dokumentace pro provádění stavby dle přílohy č. 6 k vyhlášce č. 146/2008 Sb., ve znění vyhlášky č. 251/2018 Sb.

Změny	c		Datum		Podpis	
	b					
	a					
Navrhl / vypracoval			Zodp. projektant		Techn. kontrola	
Ing. NOVÁK Zbyněk			Ing. NOVÁK Zbyněk		Ing. NOVÁK Zbyněk	
podpis :			podpis : 		podpis :	
Obec : OPAVA			Kraj : MORAVSKOSLEZSKÝ			<div>ZHOTOVITEL</div> <div>Ing. Zbyněk NOVÁK</div> <div>projektová činnost ve výstavbě</div> <div>Čajkovského 1595/49, 7 4 6 0 1 OPAVA</div> <div>☎ +420 724 338 616</div> <div>✉ e-mail: info@projekty-novak.cz</div> <div>www.projekty-novak.cz</div>
Objednatel : STATUTÁRNÍ MĚSTO OPAVA, Horní náměstí 382/69, 746 01 Opava			Formát 2 A4			
Akce : Kateřinky - Partyzánská - parkoviště			Datum 03/2024			
SO 101 - Komunikace a zpevněné plochy			Čís. zakázky 22-19-PDPS			
			Stupeň : PDPS			
Příloha : ZASAKOVACÍ ŠACHTA			Měřítko :			
			Příloha č. : 101-08			