KATASTRÁLNÍ SITUAČNÍ VÝKRES
M 1: 500

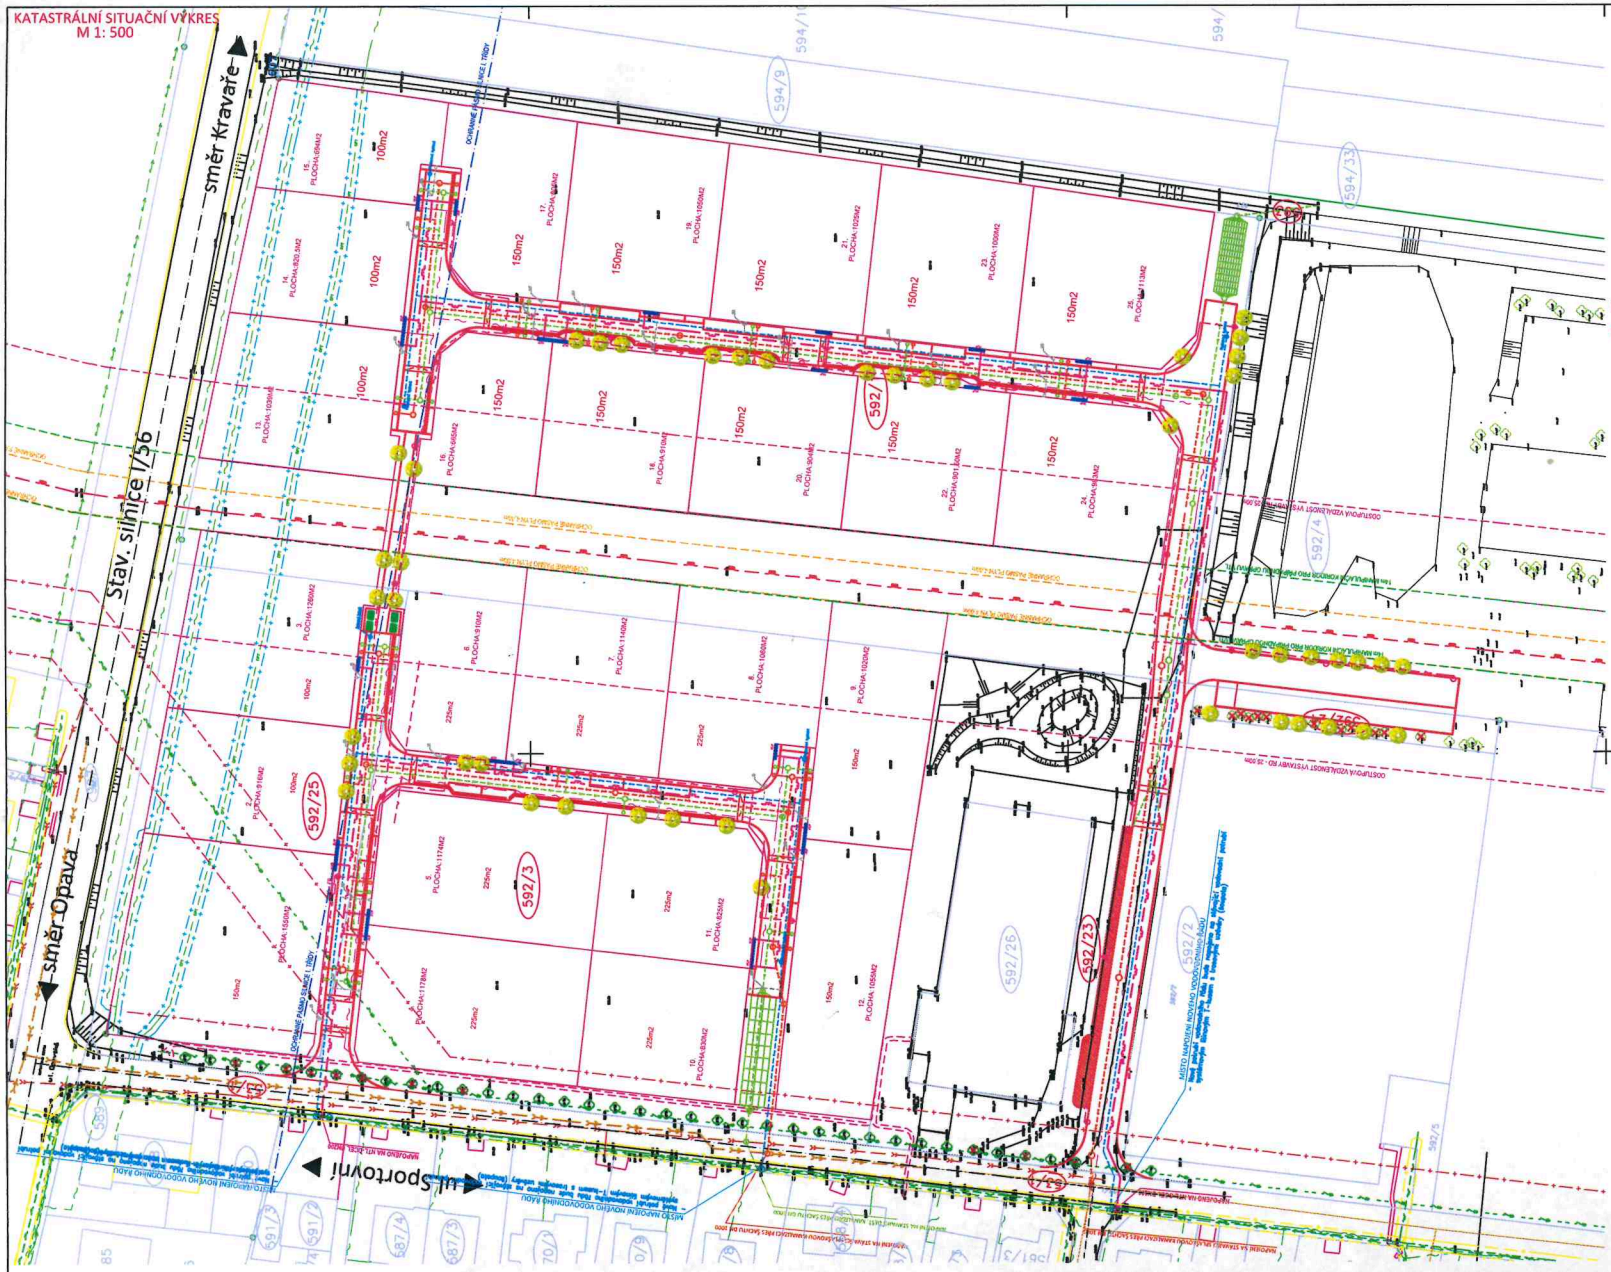

Legenda navržených sítí:
- vedení elektro – navržená trasa kabelů VO
- vedení vodovodu (dl. 609,00 m)
- vedení splaškové kanalizace (dl. 521,00 m)
- vedení dešťové kanalizace (dl. 830,50 m)
- vedení sdělovacího kabelu
- vedení plyn NTL (dl. 1180,00 m)
- šachty splaškové kanalizace (DN1000)
- šachty dešťové kanalizace (DN1000)
- šachty splaškové kanalizace (DN600)
- šachty dešťové kanalizace (DN600)
- navržená uliční vpusť
- lampa VO
- vodovodní přípojky – jsou povolovány samostatnou dokumentací

Legenda:

Čáry :
- zaměření skutečného stavu
- hranice staveniště
- osy řezu, osy komunikací
- obrysy nově navržených staveb
- STÁVAJÍCÍ HRANICE KN
- NAVRŽENÉ ROZPARCELOVÁNÍ
- 16.19 kóty navržených stavebních úprav a zpevněných ploch
- 16.19 kóty stávajících konstrukcí a zpevněných ploch

Šrafy:
- navržená dlažba chodníků (komunikace pro pěší) – betonová zámková dlažba, tl. 80 mm
- navržená asfaltová plocha komunikace ACO 11+,tl. 40mm
- navržená dlažba parkovacích ploch tl. 80mm (zatravňovací dlažba s distančními nálisky)
- stávající plochy a objekty
- zámková dlažba s reliefní úpravou–červená dle NV 163/2002 a TN TZÚS 12.03.04 .
- zatravnění kolem hran zpevněných ploch (ohumusování a zatravnění tl. 100 mm)

Značky :
- 1234 číslo parcely dotčené stavbou
- 1234 sousední parcely
- nově navržené svislé dopravní značení (IZPa x 2ks, IZPb x 2ks)
- stávající stromy
- stávající stromy–navržené ke kácení – celkem navrženo kácení 11ks
- navržená nová výsadba – navrženo celkem 51 ks stromů

Navržený Mobiliář :
- rozvodná skříň (16ks)

Legenda inženýrských sítí:

Stavající inženýrské sítě:
- stávající plynové vedení VTL (GasNet, s.r.o.)
- stávající plynové vedení NTL
- CETIN (optika)
- vedení
- stávající VO
- stávající vedení vodovod
- stávající vedení VN do 35 kV
- stávající vedení NN

STAVEBNÍ OBJEKTY :
- 101 KOMUNIKACE A ZPEVNĚNÉ PLOCHY
- 301 SPLAŠKOVÁ KANALIZACE
- 302 DEŠŤOVÁ KANALIZACE
- 303 VODOVODNÍ ŘÁD
- 401 VEŘEJNÉ OSVĚTLENÍ
- 402 SDĚLOVACÍ VEDENÍ - KABELOVÁ CHRÁNIČKA
- 501 PLYNOVODNÍ POTRUBÍ
- 801 SADOVÉ ÚPRAVY

SPU 349734/2023
Smlouva č. 1002/C23/22

TATO DOKUMENTACE NESLOUŽÍ K PROVEDENÍ STAVBY!
katastrální území: Malé Hoštice (711 870)
polohový systém: S-JTSK
výškový systém: BpV
±0,000 = ČISTÁ PODLAHA 1.NP

PROJEKCE GUŇKA S.R.O.
PROJEKČNÍ A INŽENÝRSKÁ ČINNOST VE STAVEBNICTVÍ
na Čihátě 336/70
793 03 OSTRAVA-JIH-HRABŮVKA
EMAIL: gunka@projekcegunka.cz
MOBIL: +420 606 720 407

Stavba: Malé Hoštice – IS lokality Sportovní

Část: C – SITUAČNÍ VÝKRESY

Výkres: KATASTRÁLNÍ SITUAČNÍ VÝKRES

Účastníci stavby: p.č. 592/23, p.č. 592/3, p.č. 592/1, p.č. 592/4, p.č. 592/24, p.č. 592/25,p.č. 593, p.č. 53/1 Malé Hoštice [711 870]

Objednatel stavby: Městský úřad Malé Hoštice,Slezská 4/11, 747 05 Opava

Odpovědný projektant: ING. JAKUB GUŇKA

Autor: ING. JAKUB GUŇKA

Kreslil: ING. MICHAL LAGIN

Formát: B4 0X594 | Číslo tapie: | Číslo výkresu: C 02

Datum: 05/2023

Měřítko: 1:200

Zakázka: 114_2021

Stupeň: DOKUMENTACE PRO STAVEBNÍ POVOLENÍ