


Podélný profil PŘÍPOJKA SPLAŠKOVÁ PRO PLOCHU Č.19

KRAJ:	MORAVSKOSLEZSKÝ
KATASTRÁLNÍ ÚZEMÍ:	Malé Hoštice [711 870]

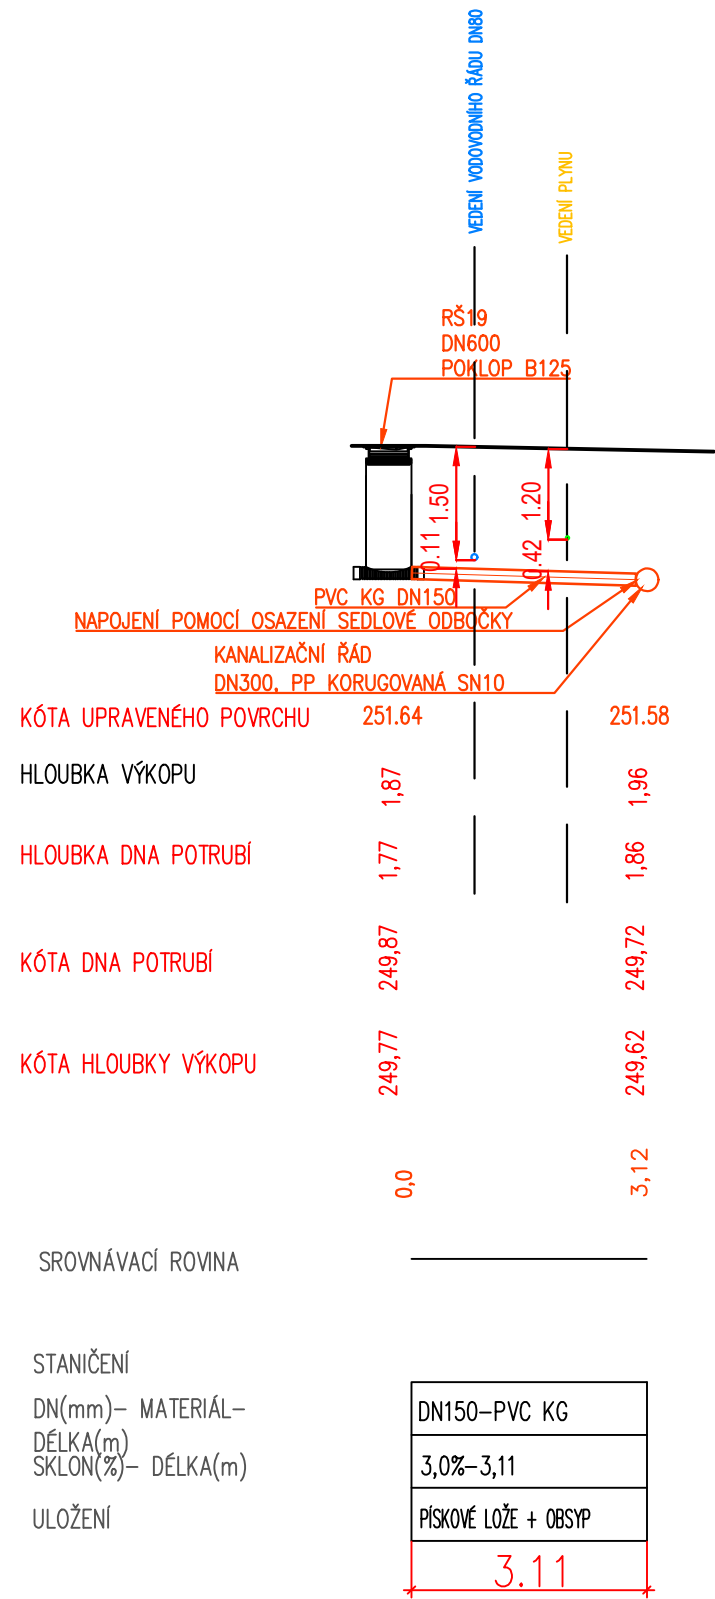

katastrální území: Malé Hoštice (711 870)
polohový systém: S–JTSK
výškový systém: BpV
±0,000 = ČISTÁ PODLAHA 1.NP

	PROJEKCE GUŇKA S.R.O. PROJEKČNÍ A INŽENÝRSKÁ ČINNOST VE STAVEBNICTVÍ NA ČTVRTI 328/10 70030 OSTRAVA–JIH–HRABŮVKA	EMAIL: gunka@projekcegunka.cz MOBIL: +420 608 730 487
Stavba:	Malé Hoštice – IS lokality Sportovní	
Část:	D.2	
Výkres:	PŘÍPOJKA SPLAŠKOVÉ KANALIZACE 19 – PODÉLNÝ. PROFIL	
Místo stavby:	p.č. 592/23, p.č. 592/3, p.č. 592/1, p.č. 592/4, p.č. 592/24, p.č. 592/25,p.č. 593, p.č. 53/1 Malé Hoštice [711 870]	
Objednatel stavby:	Městská část Malé Hoštice,Slezská 4/11, 747 05 Opava	
Odpov.proj.	VLADIMÍR VÍTEK	
Autor:	ING. JAKUB GUŇKA	
Kreslil:	ING. MICHAL LAGIN	
Formát:	4 2 0 X 2 9 7	Číslo kopie: Číslo výkresu:
Datum:	0 3 / 2 0 2 4	D.2.1 25
Měřítko:	1 : 2 0 0	
Zakázka:	1 7 4 _ 2 0 1 9	
Stupeň:	DOKUMENTACE PRO PROVÁDĚNÍ STAVBY	