


Podélný profil PŘÍPOJKA DEŠŤOVÁ PRO PLOCHU Č.11

KRAJ:	MORAVSKOSLEZSKÝ
KATASTRÁLNÍ ÚZEMÍ:	Malé Hoštice [711 870]

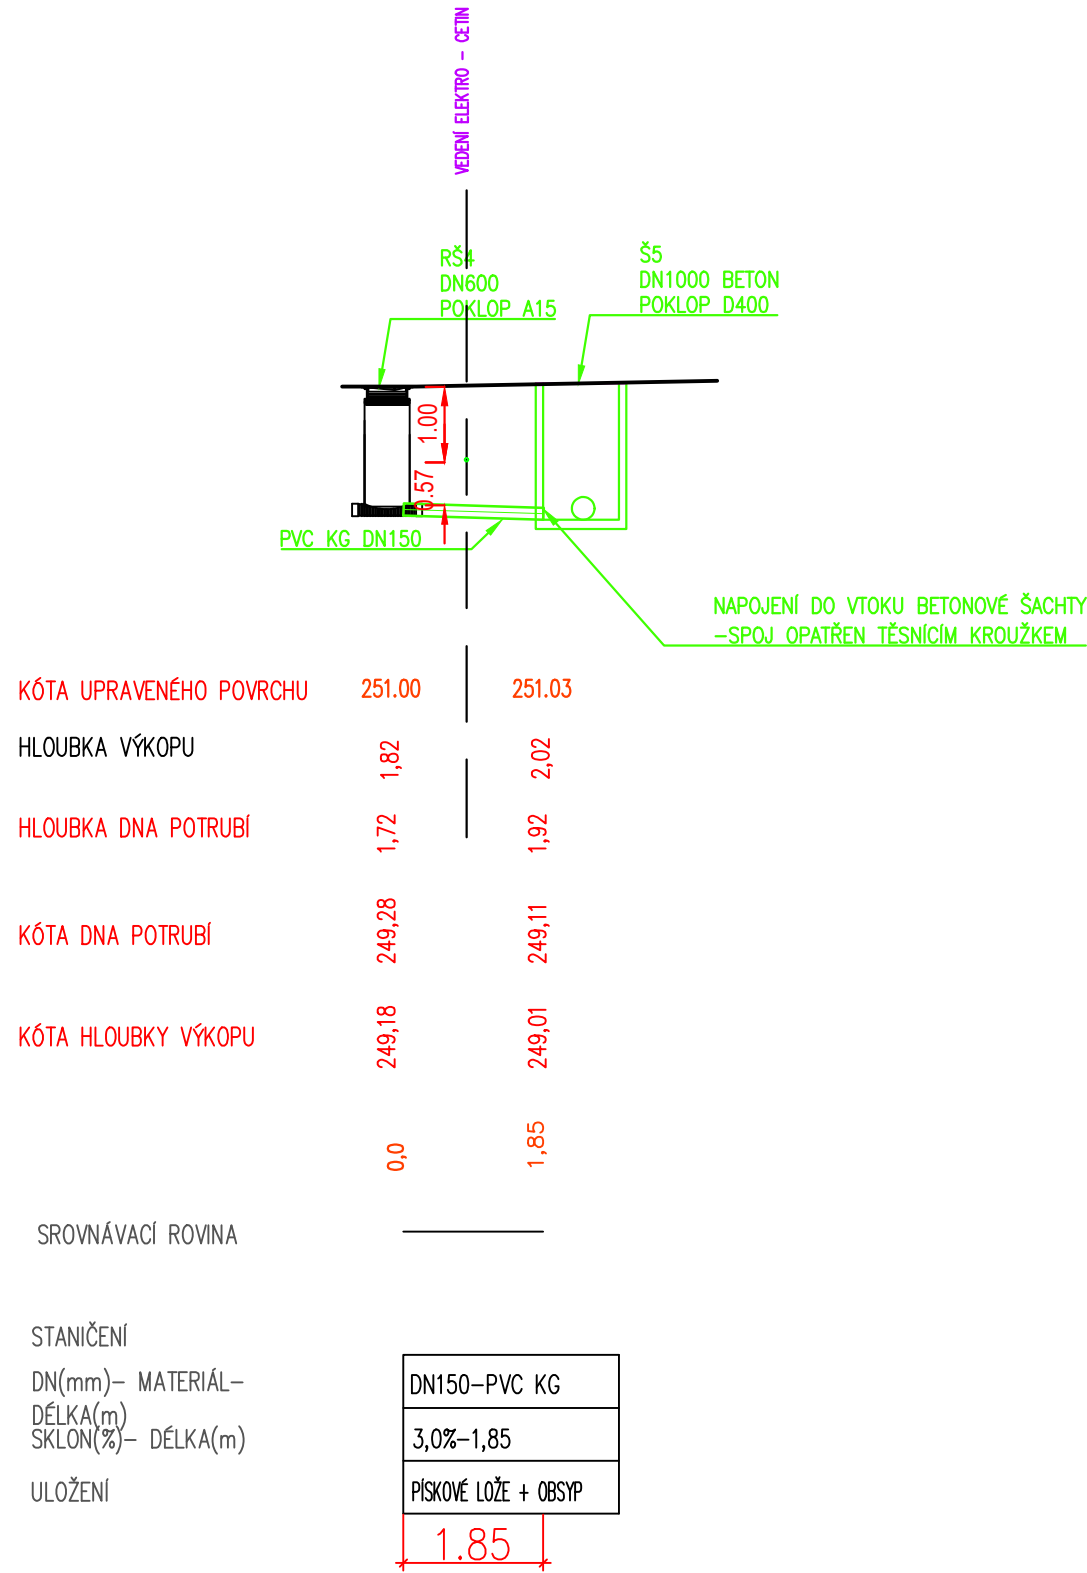

katastrální území: Malé Hoštice (711 870)  
polohový systém: S-JTSK  
výškový systém: BpV  
±0,000 = ČISTÁ PODLAHA 1.NP



PROJEKCE GUŇKA S.R.O.  
PROJEKČNÍ A INŽENÝRSKÁ ČINNOST VE STAVEBNICTVÍ  
NA ČTVRTI 328/10  
70030 OSTRAVA-JIH-HRABŮVKA  
EMAIL: gunka@projkecgunka.cz  
MOBIL: +420 608 730 487

Stavba: Malé Hoštice – IS lokality Sportovní

Část: D.2

Výkres: PŘÍPOJKA DEŠŤOVÉ KANALIZACE 11 – PODÉLNÝ. PROFIL

Místo stavby: p.č. 592/23, p.č. 592/3, p.č. 592/1, p.č. 592/4, p.č. 592/24, p.č. 592/25,p.č. 593, p.č. 53/1 Malé Hoštice [711 870]

Objednatel stavby: Městská část Malé Hoštice,Slezská 4/11, 747 05 Opava

Odpov.proj. VLADIMÍR VÍTEK

Autor: ING. JAKUB GUŇKA

Kreslil: ING. MICHAL LAGIN

Formát:	4 2 0 X 2 9 7	Číslo kopie:	Číslo výkresu:
Datum:	0 3 / 2 0 2 4	D.2.2 17	
Měřítko:	1 : 2 0 0		
Zakázka:	1 7 4 _ 2 0 1 9		
Stupeň:	DOKUMENTACE PRO PROVÁDĚNÍ STAVBY		