


Podélný profil PŘÍPOJKA DEŠŤOVÁ PRO PLOCHU Č.22

KRAJ:	MORAVSKOSLEZSKÝ
KATASTRÁLNÍ ÚZEMÍ:	Malé Hoštice [711 870]

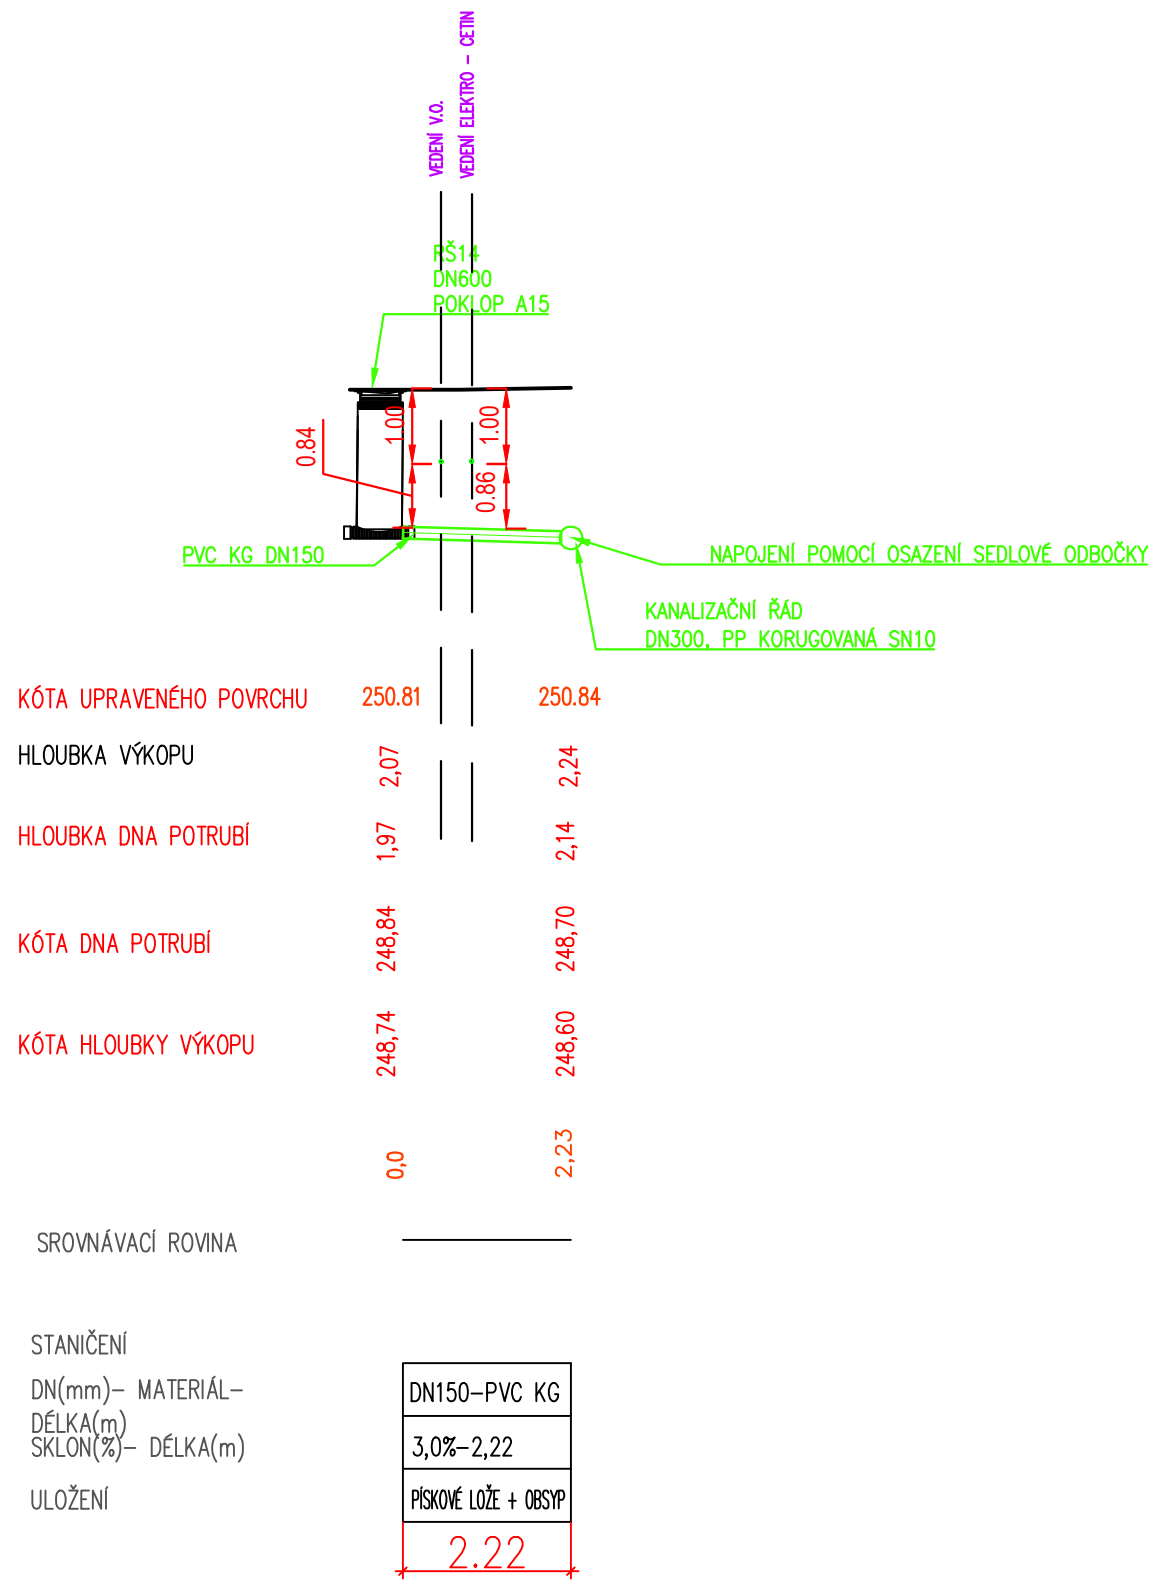

katastrální území: Malé Hoštice (711 870)
polohový systém: S–JTSK
výškový systém: BpV
±0,000 = ČISTÁ PODLAHA 1.NP

PROJEKCE GUŇKA S.R.O.

PROJEKČNÍ A INŽENÝRSKÁ ČINNOST VE STAVEBNICTVÍ

NA ČTVRTI 328/10

70030 OSTRAVA-JIH-HRABŮVKA

EMAIL: gunka@projekcegunka.cz

MOBIL: +420 608 730 487

Stavba:

Malé Hoštice – IS lokality Sportovní

Část:

D.2

Výkres:

PŘÍPOJKA DEŠŤOVÉ KANALIZACE 22 – PODÉLNÝ. PROFIL

Místo stavby:

p.č. 592/23, p.č. 592/3, p.č. 592/1, p.č. 592/4, p.č. 592/24, p.č. 592/25,p.č. 593, p.č. 53/1 Malé Hoštice [711 870]

Objednatel stavby:

Městská část Malé Hoštice,Slezská 4/11, 747 05 Opava

Odpov.proj.

VLADIMÍR VÍTEK

Autor:

ING. JAKUB GUŇKA

Kreslil:

ING. MICHAL LAGIN

Formát:

4 2 0 X 2 9 7

Číslo kopie:

Číslo výkresu:

Datum:

0 3 / 2 0 2 4

Měřítko:

1 : 2 0 0

Zakázka:

1 7 4 _ 2 0 1 9

D.2.2

28

Stupeň:

DOKUMENTACE PRO PROVÁDĚNÍ STAVBY