



Podélný profil PŘÍPOJKA SPLAŠKOVÁ PRO PLOCHU Č.2

| | |
|--------------------|------------------------|
| KRAJ: | MORAVSKOSLEZSKÝ |
| KATASTRÁLNÍ ÚZEMÍ: | Malé Hoštice [711 870] |

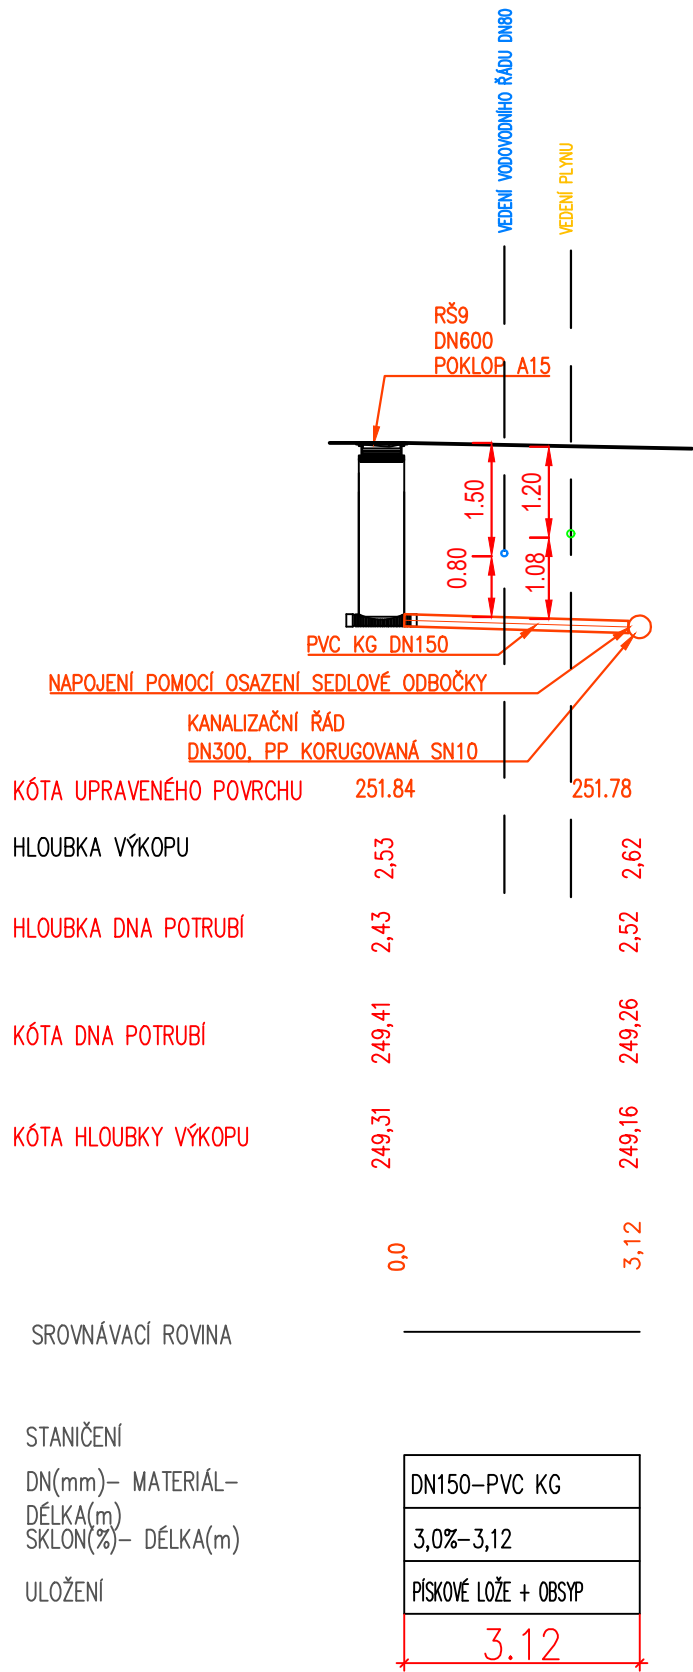

katastrální území: Malé Hoštice (711 870)
polohový systém: S–JTSK
výškový systém: BpV
±0,000 = ČISTÁ PODLAHA 1.NP

| | | | |
|---|--|--------------|----------------|
|  | PROJEKCE GUŇKA S.R.O. PROJEKČNÍ A INŽENÝRSKÁ ČINNOST VE STAVEBNICTVÍ NA ČTVRTI 328/10 70030 OSTRAVA-JIH-HRABŮVKA EMAIL: gunka@projekcegunka.cz MOBIL: +420 608 730 487 | | |
| Stavba: Malé Hoštice – IS lokality Sportovní | | | |
| Část: D.2 | | | |
| Výkres: PŘÍPOJKA SPLAŠKOVÉ KANALIZACE 2 – PODÉLNÝ. PROFIL | | | |
| Místo stavby: | p.č. 592/23, p.č. 592/3, p.č. 592/1, p.č. 592/4, p.č. 592/24, p.č. 592/25,p.č. 593, p.č. 53/1 Malé Hoštice [711 870] | | |
| Objednatel stavby: | Městská část Malé Hoštice,Slezská 4/11, 747 05 Opava | | |
| Odpov.proj. VLADIMÍR VÍTEK | | | |
| Autor: ING. JAKUB GUŇKA | | | |
| Kreslil: ING. MICHAL LAGIN | | | |
| Formát: | 4 2 0 X 2 9 7 | Číslo kopie: | Číslo výkresu: |
| Datum: | 0 3 / 2 0 2 4 | D.2.1 | 08 |
| Měřítko: | 1 : 2 0 0 | | |
| Zakázka: | 1 7 4 _ 2 0 1 9 | | |
| Stupeň: | DOKUMENTACE PRO PROVÁDĚNÍ STAVBY | | |