



Podélný profil PŘÍPOJKA DEŠŤOVÁ PRO PLOCHU Č.4

KRAJ:	MORAVSKOSLEZSKÝ
KATASTRÁLNÍ ÚZEMÍ:	Malé Hoštice [711 870]

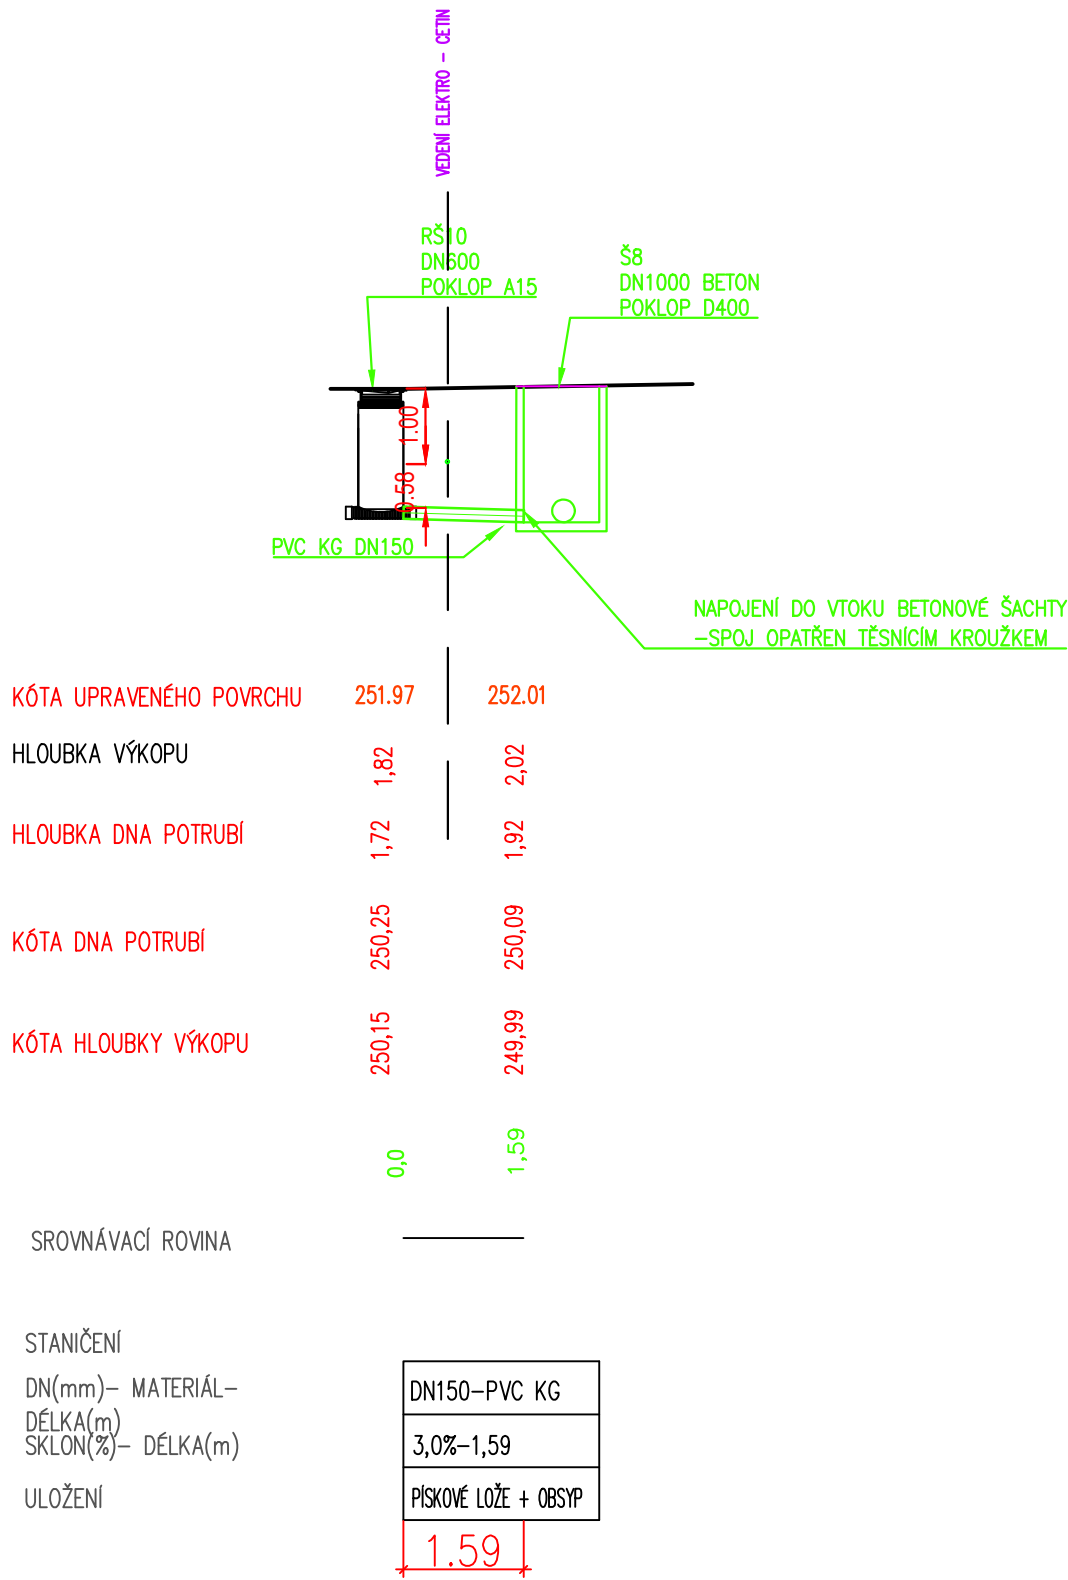

katastrální území: Malé Hoštice (711 870)
polohový systém: S-JTSK
výškový systém: BpV
±0,000 = ČISTÁ PODLAHA 1.NP



PROJEKCE GUŇKA S.R.O.
PROJEKČNÍ A INŽENÝRSKÁ ČINNOST VE STAVEBNICTVÍ
NA ČTVRTI 328/10
70030 OSTRAVA-JIH-HRABŮVKA

EMAIL: gunka@projekcegunka.cz
MOBIL: +420 608 730 487

Stavba: Malé Hoštice – IS lokality Sportovní

Část: D.2

Výkres: PŘÍPOJKA DEŠŤOVÉ KANALIZACE 4 – PODÉLNÝ. PROFIL

Místo stavby: p.č. 592/23, p.č. 592/3, p.č. 592/1, p.č. 592/4, p.č. 592/24, p.č. 592/25,p.č. 593, p.č. 53/1 Malé Hoštice [711 870]

Objednatel stavby: Městská část Malé Hoštice,Slezská 4/11, 747 05 Opava

Odpov.proj. VLADIMÍR VÍTEK

Autor: ING. JAKUB GUŇKA

Kreslil: ING. MICHAL LAGIN

Formát: 4 2 0 X 2 9 7	Číslo kopie:	Číslo výkresu:
Datum: 0 3 / 2 0 2 4	D.2.2	10
Měřítko: 1 : 2 0 0		
Zakázka: 1 7 4 _ 2 0 1 9		

Stupeň: DOKUMENTACE PRO PROVÁDĚNÍ STAVBY