


Podélný profil VODOVODNÍ PŘÍPOJKY PRO PLOCHUČ.24

KRAJ:	MORAVSKOSLEZSKÝ
KATASTRÁLNÍ ÚZEMÍ:	Malé Hoštice [711 870]

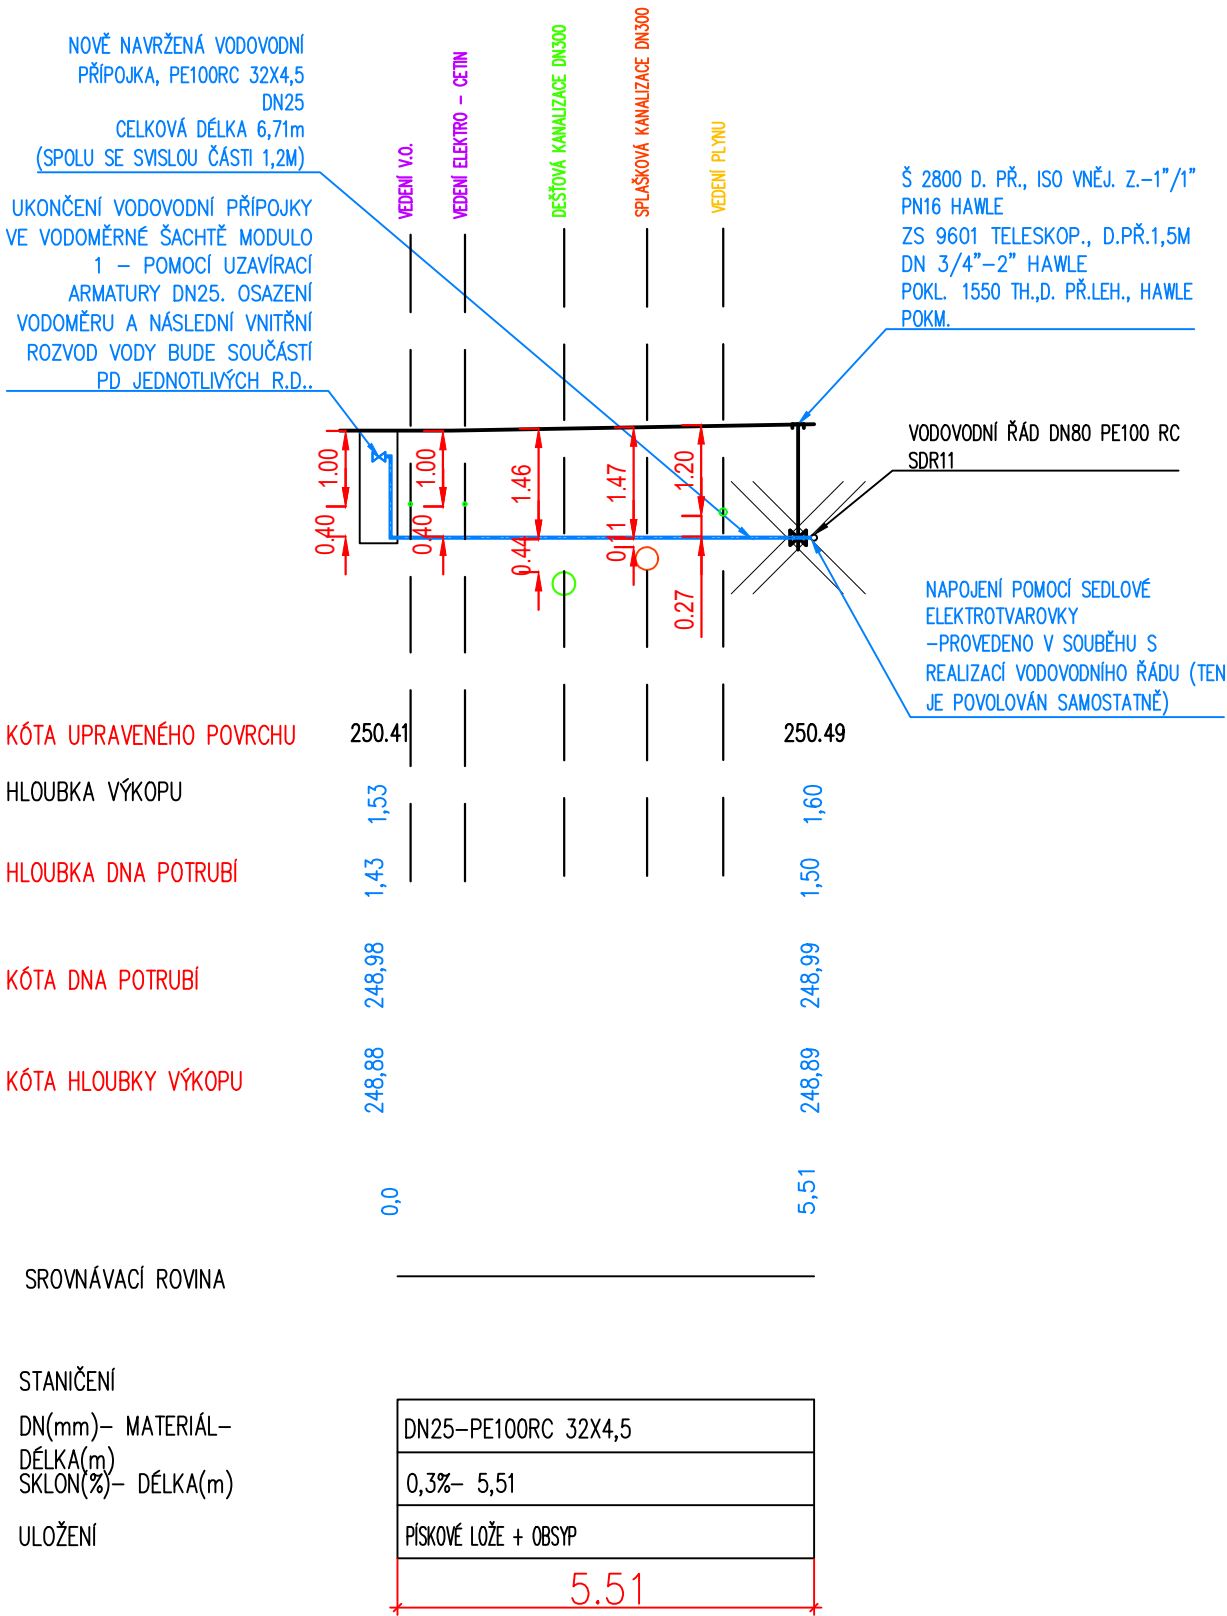

katastrální území: Malé Hoštice (711 870)  
polohový systém: S-JTSK  
výškový systém: BpV  
±0,000 = ČISTÁ PODLAHA 1.NP



PROJEKCE GUŇKA S.R.O.  
PROJEKČNÍ A INŽENÝRSKÁ ČINNOST VE STAVEBNICTVÍ  
NA ČTVRTI 328/10  
70030 OSTRAVA-JIH-HRABŮVKA

EMAIL: gunka@projkecgunka.cz  
MOBIL: +420 608 730 487

Stavba: Malé Hoštice – IS lokality Sportovní  
–Vodovodní přípojky

Část: D.2

Výkres: VODOVODNÍ PŘÍPOJKA 24 – PODÉLNÝ. PROFIL

Místo stavby: p.č. 592/23, p.č. 592/3, p.č. 592/1, p.č. 592/4, p.č. 592/24, p.č. 592/25,p.č. 593, p.č. 53/1 Malé Hoštice [711 870]

Objednatel stavby: Městská část Malé Hoštice,Slezská 4/11, 747 05 Opava

Odpov.proj. ING . JAKUB GUŇKA

Autor: ING . JAKUB GUŇKA

Kreslil: ING . MICHAL LAGIN

Formát: 4 2 0 X 2 9 7 Číslo kopie: Číslo výkresu:

Datum: 0 5 / 2 0 2 4

Měřítko: 1 : 2 0 0

Zakázka: 1 7 4 \_ 2 0 1 9

Stupeň: DOKUMENTACE PRO PROVÁDĚNÍ STAVBY

D.2.4 28