


POHLED "F" - STÁVAJÍCÍ STAV - M 1:100

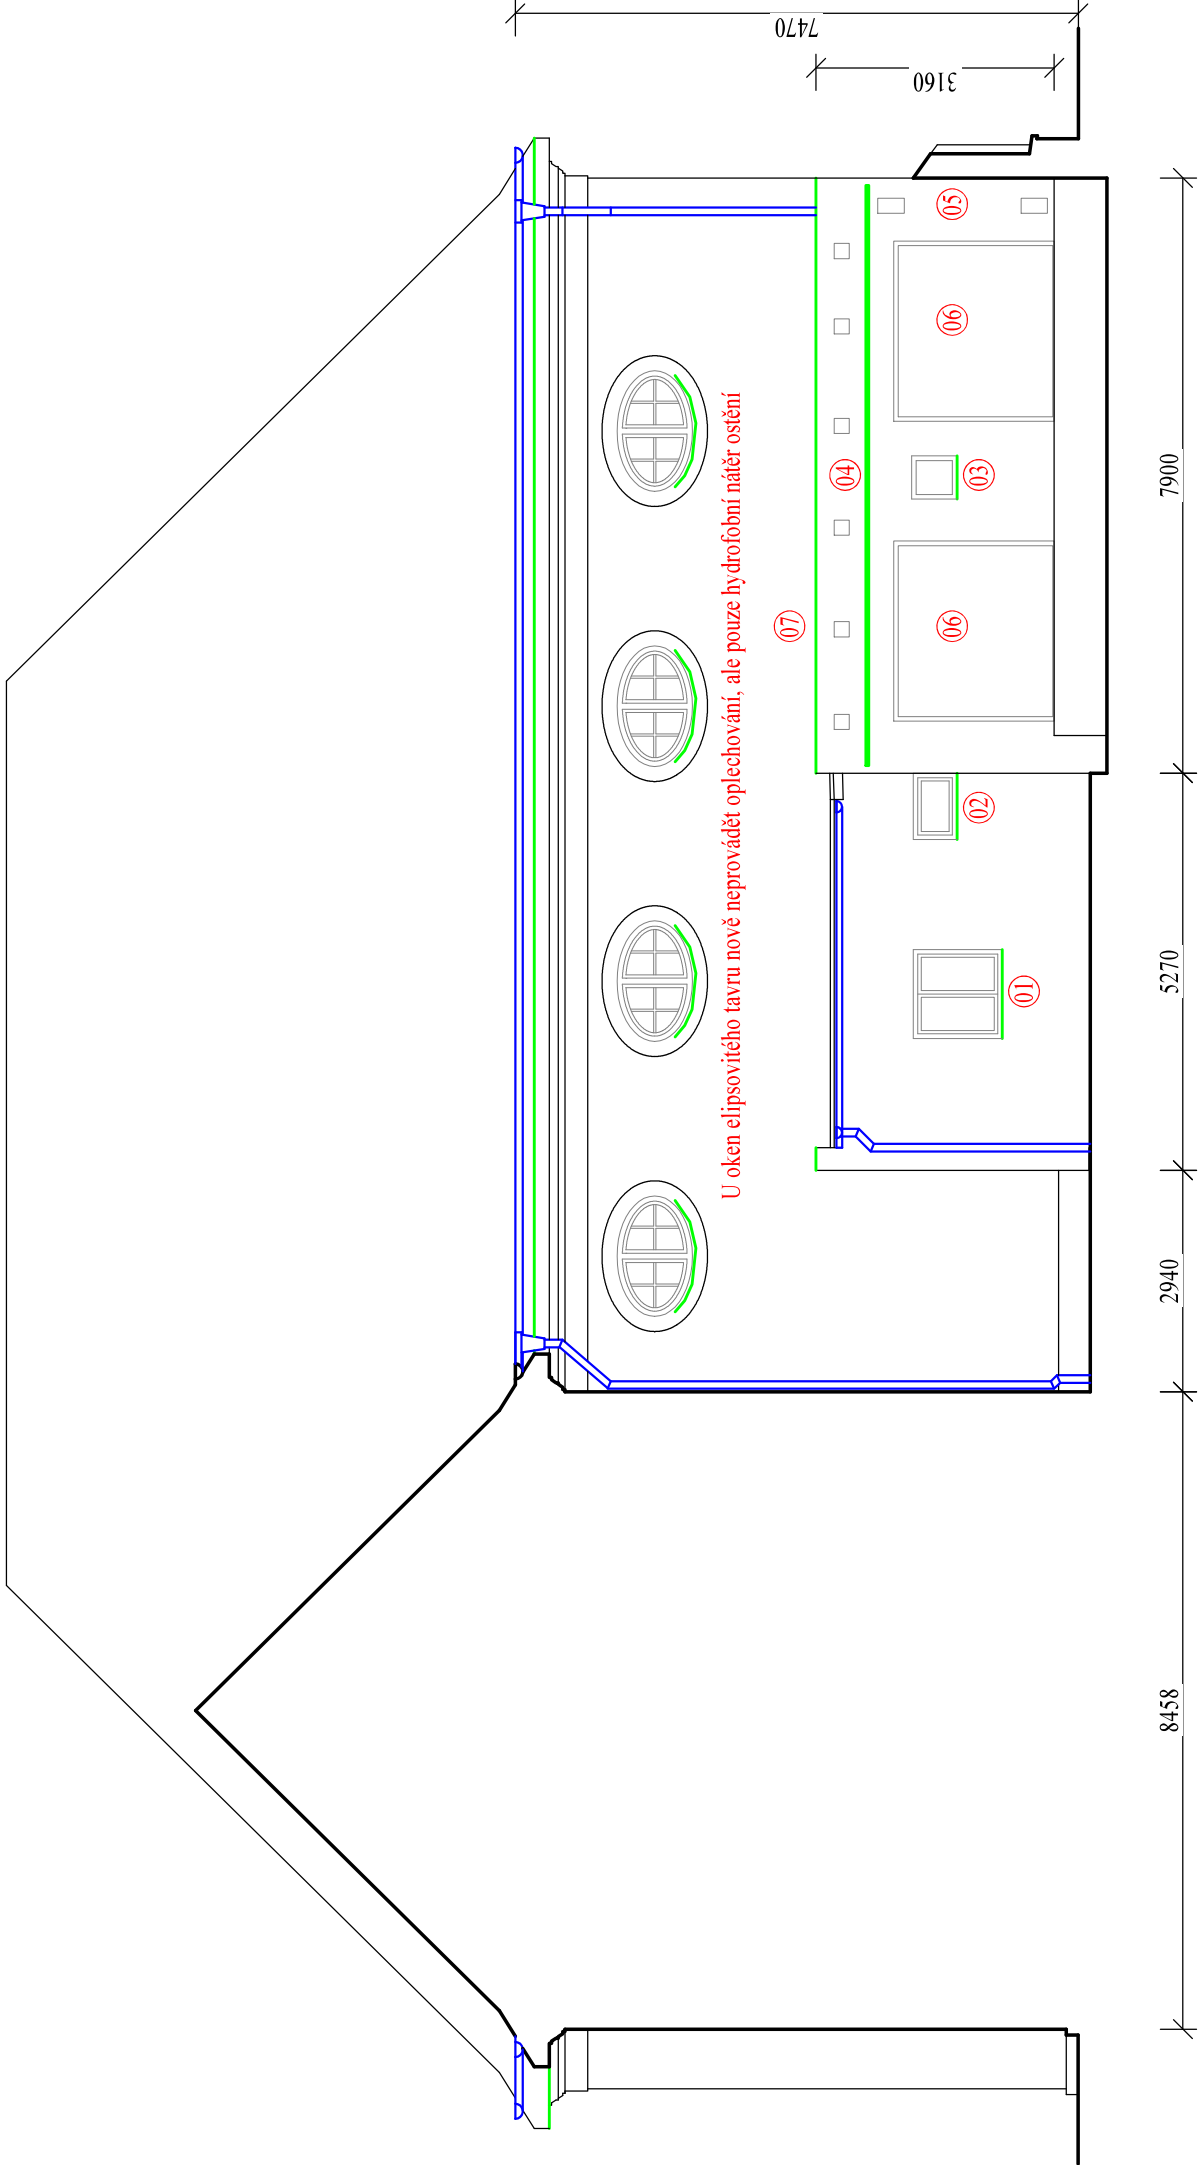

Legenda značení:

- Okapový systém - záměna za nový - PZ plech + nátěr
- Oplechování, lemování, - záměna za nový - PZ plech + nátěr

Všecké větrací mřížky na fasádě budou nahrazeny za nové - stejné dimenze a charakteru opatřit armovací síťovinou

DOKUMENTACE PRO PROVÁDĚNÍ STAVBY

ZODPOVĚDNÝ PROJEKTANT	VYPRACOVAL
Ing. JAN POSPÍŠIL	Ing. JAN POSPÍŠIL
INVESTOR:	Statutární město Opava, Horní náměstí 382/69, Město, 74601 Opava
MÍSTO STAVBY:	k.ú. OPAVA-PŘEDMĚSTÍ, p.č. 522/2
ZŠ RIEGROVA - FASÁDA, STŘECHA k.ú. OPAVA-PŘEDMĚSTÍ, p.č. 522/2	
OBSAH VÝKRESU:	
POHLED "F"	
ČÍSLO VÝKRESU:	D-06

- 01 ... Okno 1200/1200 mm - EURO profil bílý
Zaměnit za nové - tvarová imitace původních dveří
Úprava a výmalba v interiéru
- 02 ... Okno 900/600 mm - EURO profil bílý
Zaměnit za nové - tvarová imitace původních dveří
Úprava a výmalba v interiéru
- 03 ... Okno 600/600 mm - EURO profil bílý
Zaměnit za nové - tvarová imitace původních dveří
Úprava a výmalba v interiéru
Stávající stříšku z drátoskla odstranit
- 04 ... Větrací otvory na fasádě nahradit novými stejné dimenze
- 05 ... Garážová vrata 2400/2100 mm odstranit
Nahradit novými včetně zárubně - dřevěné příkernkové provedení se zateplením
- 06 ... Úprava a výmalba v interiéru - foto součást elektronické verze
- 07 ... Krytina z falcovaného plechu
Odrezivět, případně defekty opravit, nové 2* natřít antikorozivní barvou

- POPIS UPRAV
- 01 ... Soklové zdivo odstranit ze 100 %
 - 02 ... Sítědová omítka oklepána ze 100%
 - 03 ... Omítka vykřtů oklepána ze 100%
 - 04 ... Římasy oklepána ze 70%
 - 05 ... Horní římsa oklepána ze 100%

Nový nátěr fasády bude proveden v barevnosti dle odsouhlasené RAL
Před nátěrem přizvat na stavbu pracovníky
Magistrátu města Opavy k upřesnění přesného RALU použité barvy

Tloušťka omítky cca 40 mm

Okapový systém profilu 150-190 mm

Všecké rohy stěn, detaily u oken, ...
opatřit armovací síťovinou

