

MÍSTO, OBEC	OPAVA – PŘEDMĚSTÍ (711578)	
KULTURA POVRCHU	KOMUNIKACE – ASFALT	
ČÍSLO PARCELNÍ	1947/8	1958/2 1959/19

POMĚRY SMĚRU

PODÉLNÝ PROFIL

VODOVODNÍ PŘÍPOJKA

PE100 RC d50x4,6 SDR11/PN16 – 4,65 m
VODOMĚRNÁ ŠACHTA MODULO

AREÁLOVÝ ROZVOD VODY

PE100 RC d50x4,6 SDR11/PN16 – 101,35 m

PE100 RC d40x3,7 SDR11/PN16 – 119,20 r

PE100 RC d32x3.0 SDR11/PN16 - 22.75 m

PŘÍPOJKA

$4.55m + V_S$

MĚŘÍTKO:

DĚLKY: 1:500

VÝŠKY: 1:100


HLOUBKA VÝKOPU OD TERÉNU

DNO VÝKOPU

KÓTA TERÉNU

DNO POTRUBÍ

S.R 234,00

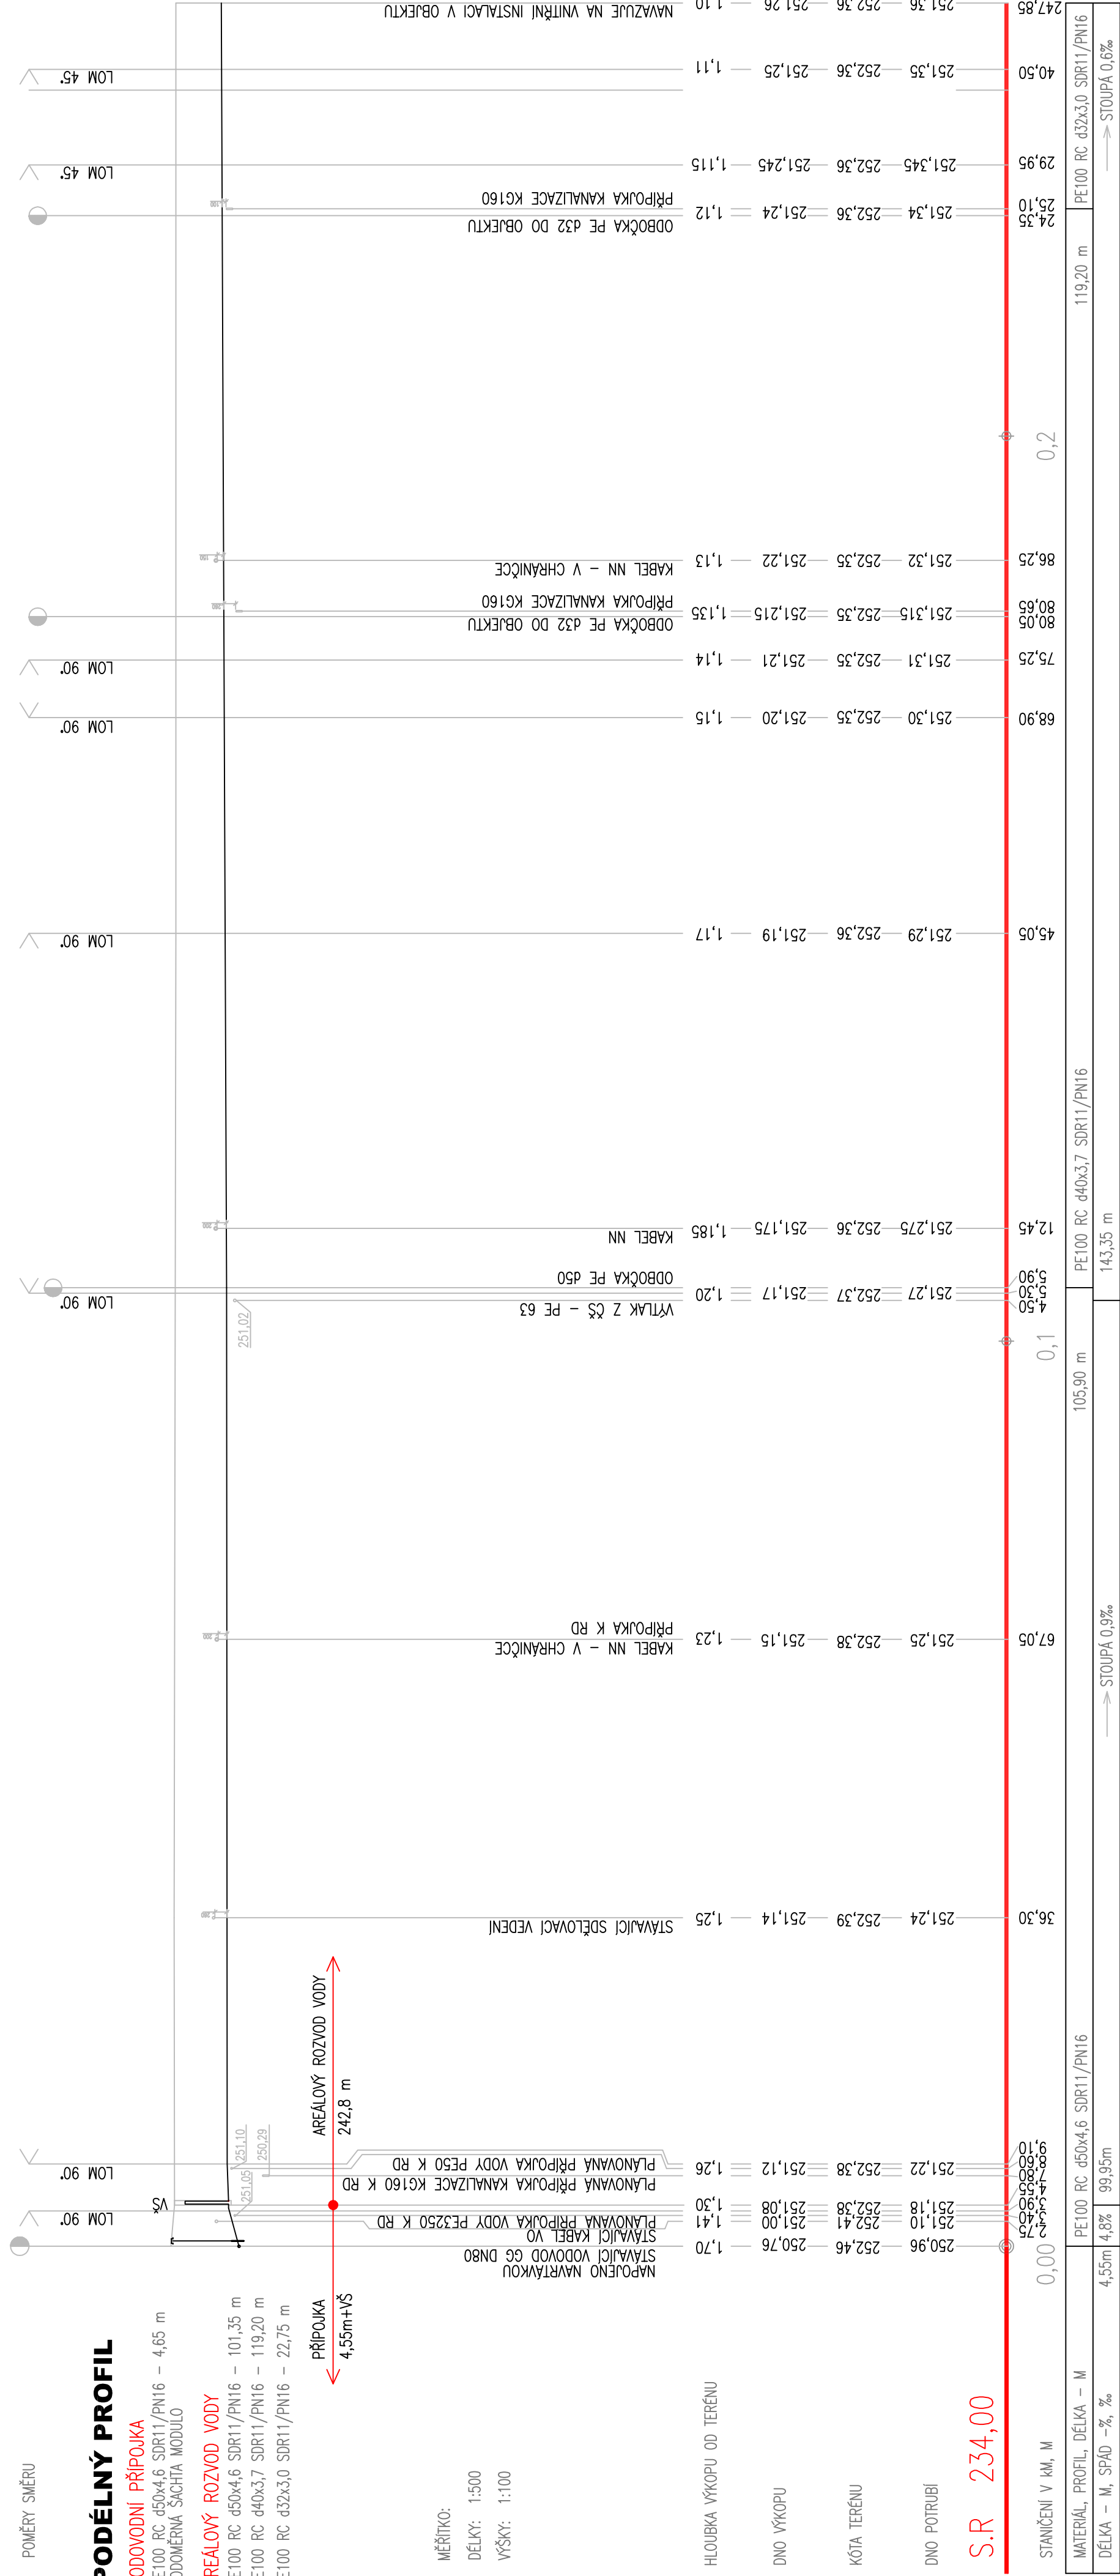


MONTÁŽNÍ JÁMA

BEZ MĚŘÍTKA

VZOROVÝ PRÍČNÝ REZ

BEZ MĚŘÍTKA

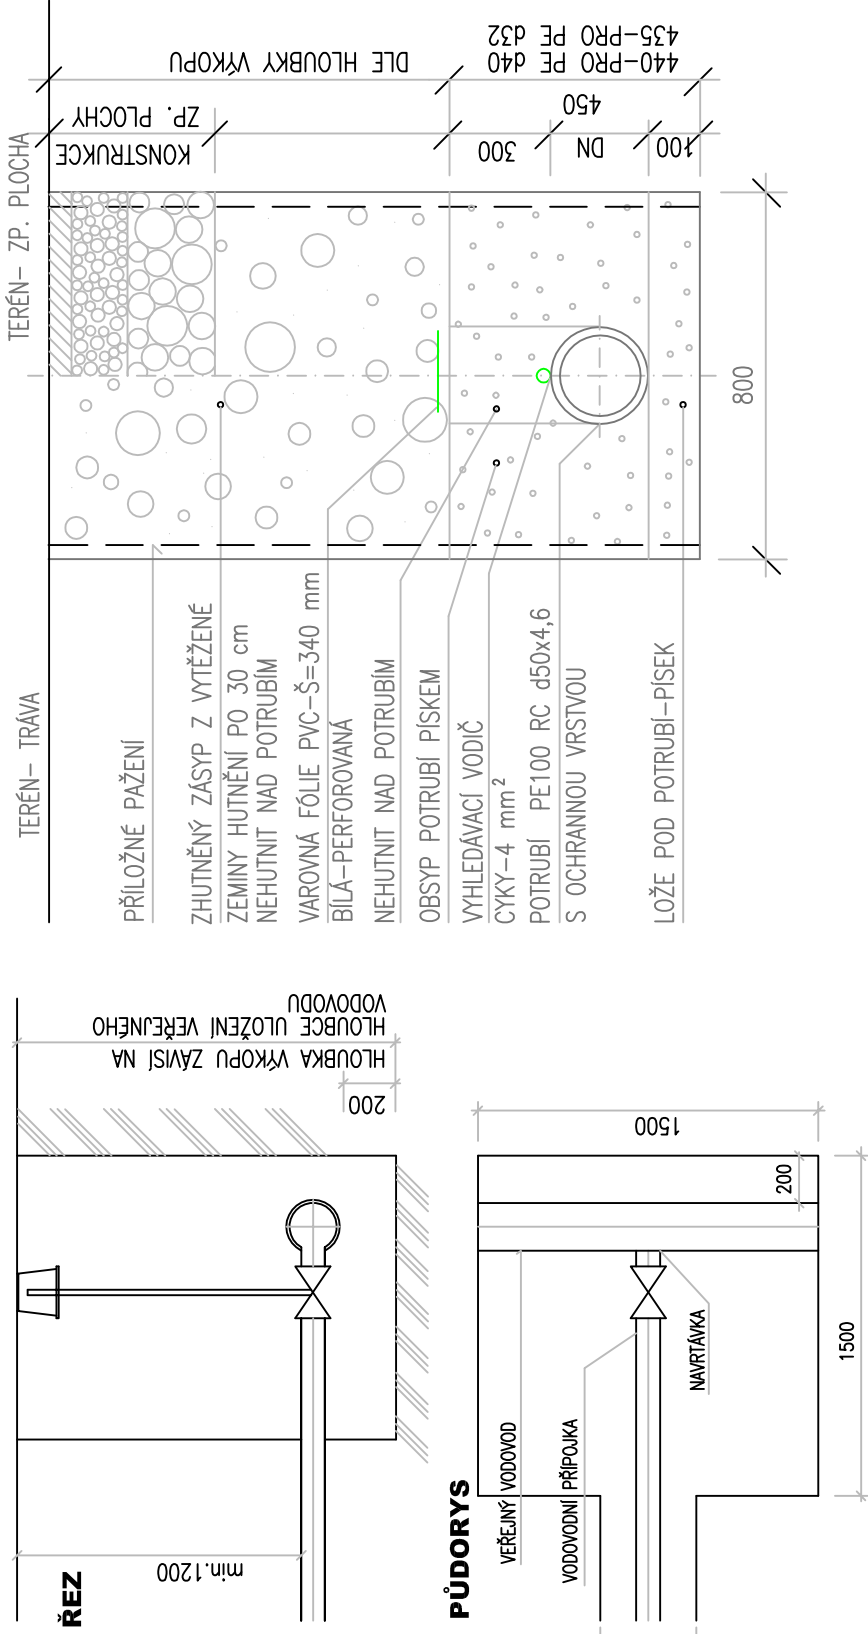

BEZE ZMĚN

Stupeň projektové dokumentace:		DOKUMENTACE SKUTEČNÉHO PROVEDENÍ STAVBY		Projektant stavby:	
Nošitel úkolu		Projektant: profese		Vypracoval	
ING. DVORSKÝ VĚZSLAV		Bc. Michal Staněk		ŠVIHELOVÁ BOŽENA	
Ing. Jiří		Miroslav		Ing. Jiří	
Investor stavby:		Statutární město Opava			
Místo stavby:		parc.č. 1959/19, k.ú. Opava – Předměstí			
Název zakázky:					
Zimní stadion - náhradní ledová plocha Opava					
SO 02 - PODÉLNÝ PROFIL VODOVODNÍ PŘÍPOJKY					