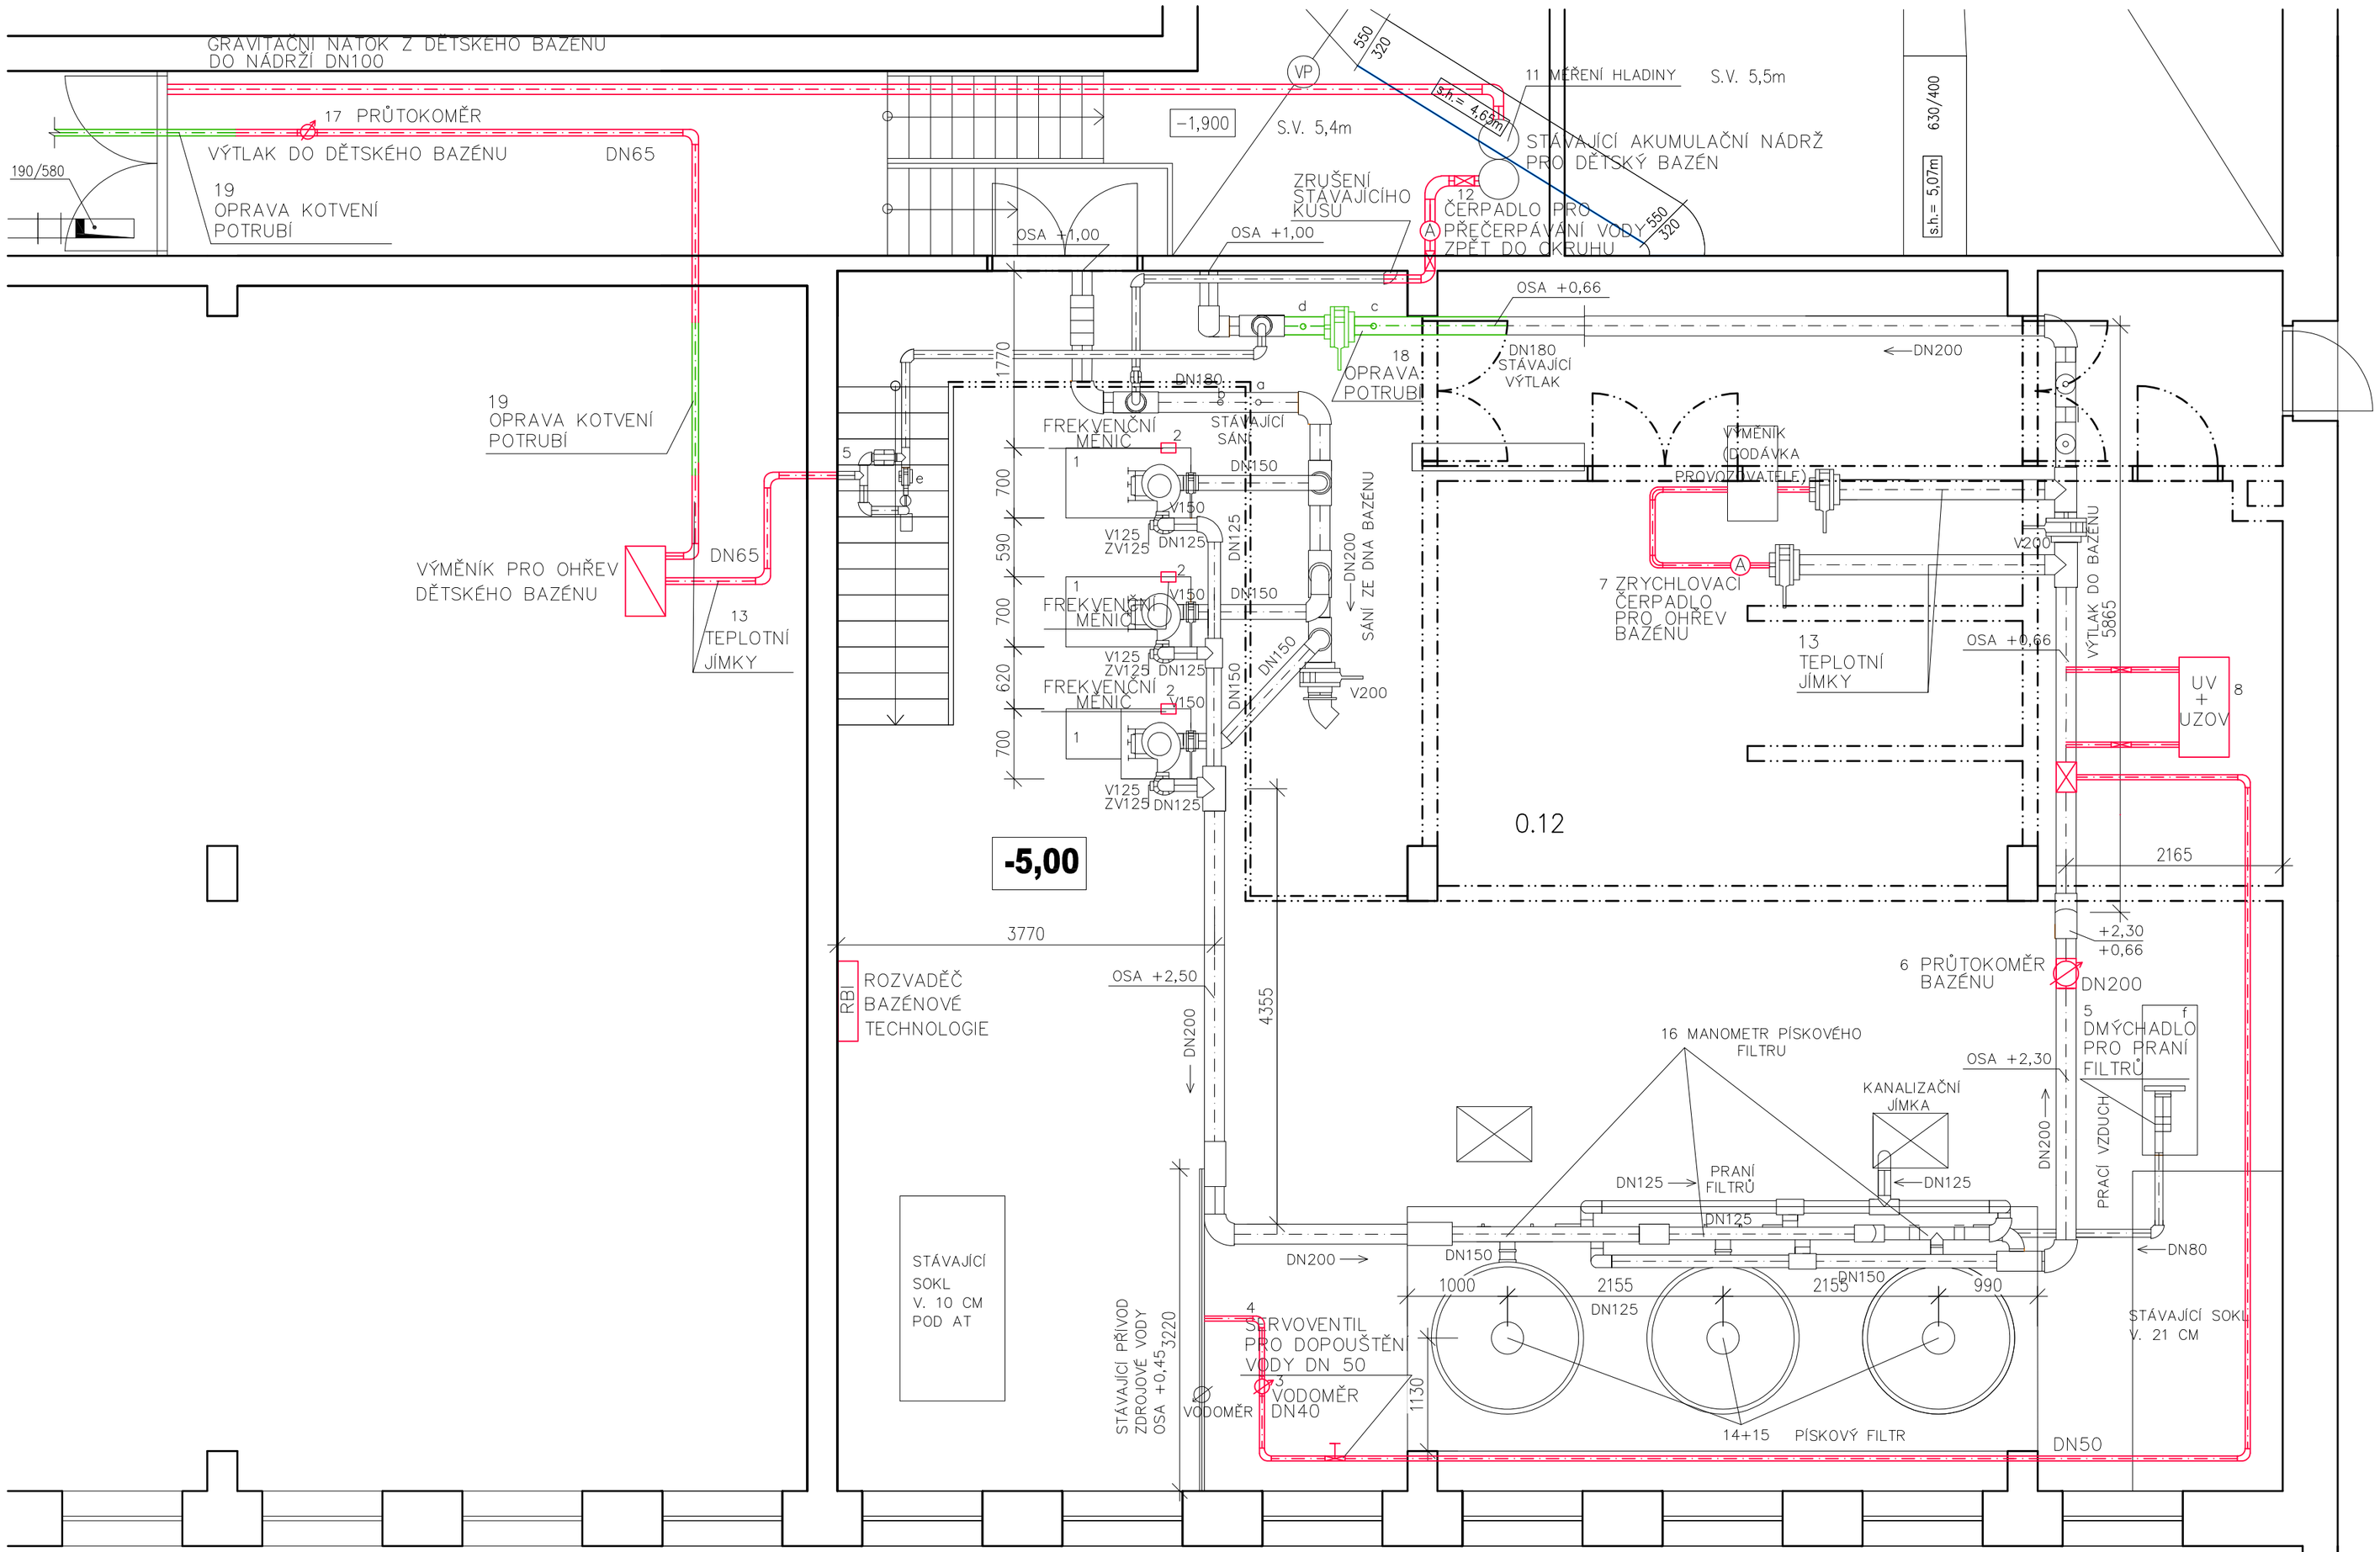

LEGENDA MÍSTNOSTÍ

Č.M	ÚČEL MÍSTNOSTI	PLOCHA m2	OBVOD m
0.12	Strojovna	175,45	102,10

LEGENDA ČAR

- STÁVAJÍCÍ STAV
- NOVÉ NAPOJENÍ
- OPRAVA POTRUBÍ, KOTVENÍ

VYSVĚTLIVKY KE STÁVAJÍCÍ TECHNOLOGII

a	KOREKCE pH	d	TEPLOMĚR
b	KOAGULANT	e	ČERPADLO DĚTSKÉHO BAZÉNU
c	ODBĚR VZORKU	f	DMYCHADLA PRANÍ FILTRŮ

LEGENDA ZAŘÍZENÍ

1 FILTRAČNÍ ČERPADLO Q=100m, h=13m, 5,5 kW, 3ks
2 FREKVENČNÍ MĚNIČ PRO FILTRAČNÍ ČERPADLO 6kW, 3 ks
3 VODOMĚR VODY Z ŘÁDU DN40, mbus
4 SERVO-VENTIL PRO DOPOUŠTĚNÍ VODY DN50 S HAVARIJNÍ FUNKCÍ
5 DMÝCHADLO PRO PRANÍ PÍSKOVÝCH FILTRŮ, 400V, 5,5kW, 330m3/h, 400 mbar
6 PRŮTOKOMĚR CIRKULOVANÉ VODY BAZÉN DN200, RS485
7 ZRYCHLOVACÍ ČERPADLO PRO OHŘEV VODY BAZÉNU 400V, 1,1kW, 55m3/h, h=5,5m
8 COMBI OZONE 9kW, 400V, d225
9 ZRYCHLOVACÍ ČERPADLO PRO DÁVKOVÁNÍ PLYNNÉHO Cl, 5,5kw,230V,max 6bar, h=16,5m Q=2,8m3/h
10 AUTOMATICKÁ DÁVKOVACÍ STANICE VČETNĚ ORIGINÁL PROVOZNÍCH NÁPLNÍ
11 MĚŘENÍ HLADINY V AKU NÁDRŽI DĚTSKÝ BAZÉN
12 PŘEČERPÁVACÍ ČERPADLO Z DĚTSKÉHO BAZÉNU ZPĚT DO OKRUHU
13 TEPLOTNÍ JÍMKY 1/2", 4ks
14 VÝMĚNA FILTRAČNÍHO PÍSKU VE STÁVAJÍCÍCH FILTRECH 3ks
15 VÝMĚNA FILTRAČNÍHO PÍSKU VE STÁVAJÍCÍCH FILTRECH 3ks
16 VÝMĚNA MANOMETRŮ NA PÍSKOVÝCH FILTRECH 3kpl
17 PRŮTOKOMĚR CIRKULOVANÁ VODA PRO DĚTSKÝ BAZÉN DN65, RS485
18 OPRAVA POTRUBÍ d 225
19 OPRAVA KOTVENÍ POTRUBÍ d75 DB

2.0 MÍSTNOST PLYNNÉ CHLOROVNY S VYBAVENÍM

Vypracovala: Ing. arch. Kristýna Vojkovská	Kontroloval: Ing. Michal Klimša	Zodp. projektant: Ing. Michal Klimša
Investor: Statutární město Opava, Horní náměstí 69, 746 01, Opava		
Místo stavby: parc.č. 6/4, k.ú. Opava - Město (711560)		
Akce: Rekonstrukce městských lázní Opava, Zámecký okruh 38/4, 746 01, Opava 1		
Část: D.1.4 Bazénová technologie		
Obsah výkresu: Půdorys 1.PP - Místnost strojovny		

Amun Pro s.r.o.
739 53 Třanovice 1
IČ. 06369201, DIČ. CZ06369201
E: info@amunprocz, M: +420 728 663 988

Formát	660x427 mm
Datum	01/2025
Účel	DPS
Č. zakázky	
Měřítko	1:50
Číslo paré	Č. výkresu D.1.4.101