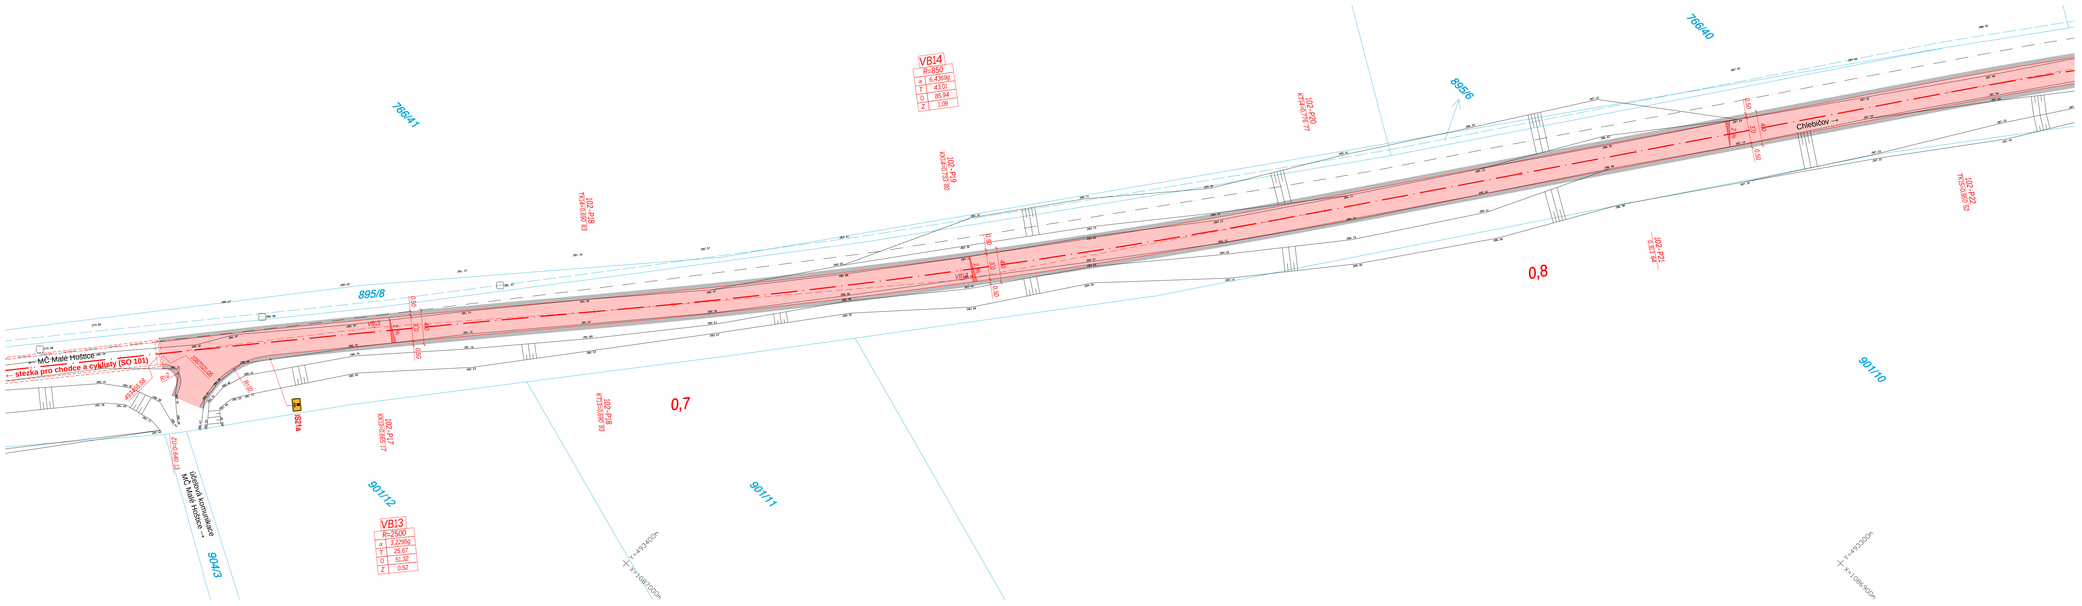

L E G E N D A

- KATASTRÁLNÍ MAPA (DKM Malé Hoštice)
- SKUTEČNÝ STAV (polohopisné a výškopisné zaměření)
- PROJEKTOVÝ STAV
- STEZKA V REŽIMU CYKLOTRASY S KRYTEM Z ASFALTOVÉHO BETONU
- KRAJNICE ŠÍŘKY 0,50 M ZPEVNĚNÁ ŠTĚRKODRTÍ NEBO ASFALT. RECYKLÁTEM

S T Á V A J Í C Í I N Ž E N Ý R S K É S Í T Ě

dle vyjád/ření vlastníků technické infrastruktury se v dotčeném území nevyskytují inženýrské sítě
ochranné pásmo vodního zdroje 2. stupně

K L A D V Ý K R E S Ů

SOUŘADNICOVÝ SYSTÉM: JTSK
VÝŠKOVÝ SYSTÉM: B.p.v.

102

projektová dokumentace pro provádění stavby dle přílohy č. 6 k vyhlášce č. 146/2008 Sb., ve znění vyhlášky č. 251/2018 Sb.

Změny		Datum	Podpis
	c		
	b		
	a		

Navrhl / vypracoval: Ing. NOVÁK Zbyněk podpis :	Zodp. projektant: Ing. NOVÁK Zbyněk podpis :	Techn. kontrola: Ing. NOVÁK Zbyněk podpis :

ZHOTOVITEL
Ing. Zbyněk NOVÁK
projektová kancelář Opava
Čajkovského 1595/49, 746 01 OPAVA
tel: +420 724 338 616
e-mail: info@projekty-novak.cz
www.projekty-novak.cz

Obec :	OPAVA	Kraj : MORAVSKOSLEZSKÝ	Formát: A4 x 6
Objednatel :	STATUTÁRNÍ MĚSTO OPAVA, Horní náměstí 382/69, 746 01 Opava		Datum: 01/2025
Akce :	Společná stezka pro chodce a cyklisty MČ Malé Hoštice - Chleborice		Čís. zakázky: 22-14-DPS
	SO 102 - Místní cyklotrasa "M"	Stupeň : D P D S	Soupis prací :
Příloha :	SITUACE	Měřítko : 1 : 250	Příloha č.: 102-2a.1