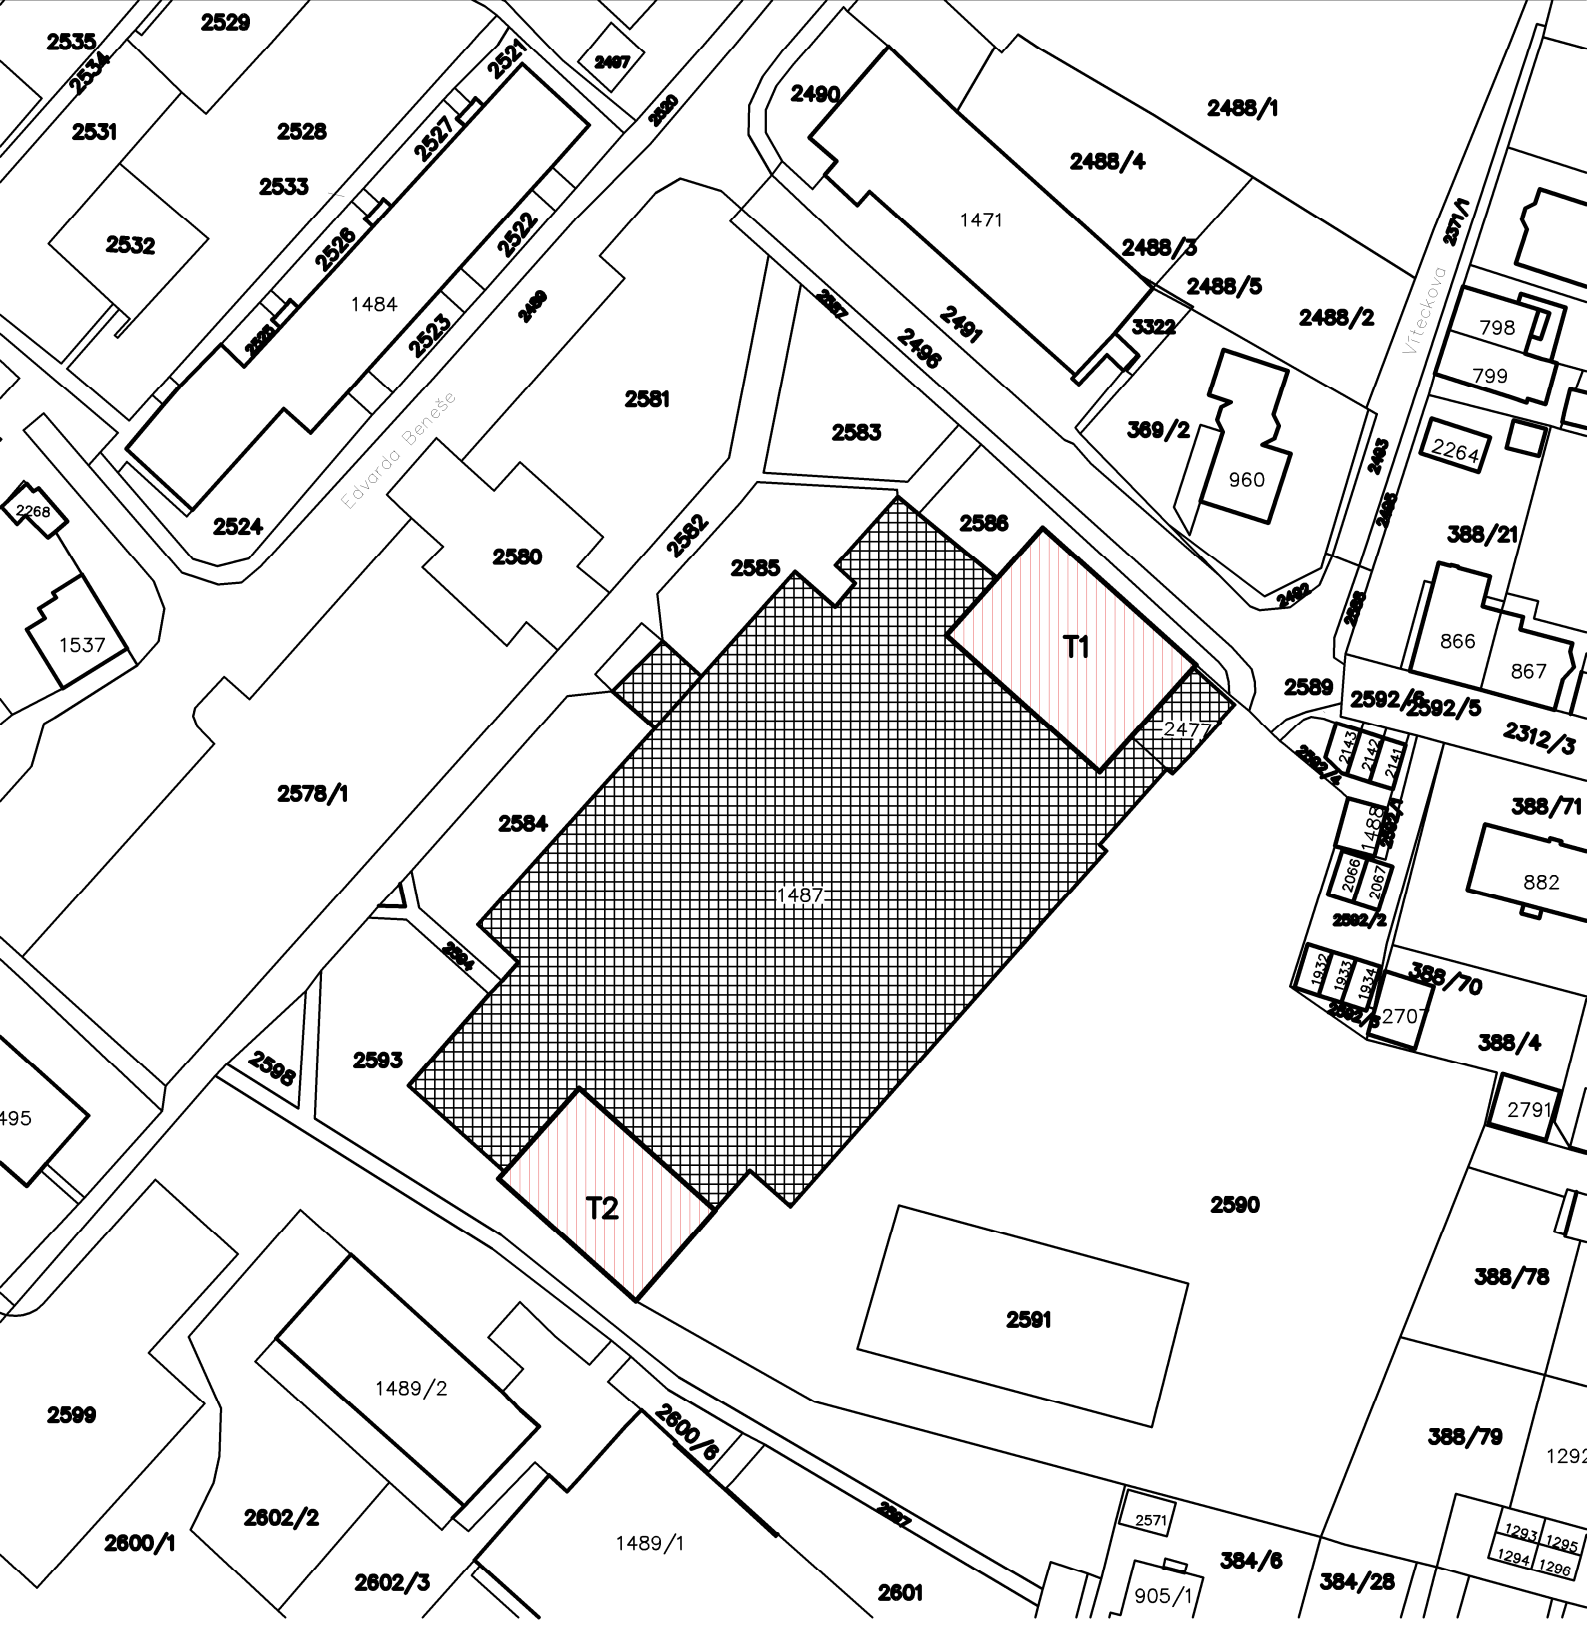

STÁVAJÍCÍ OBJEKT ZŠ EDVARDA BENEŠE

ŘEŠENÉ TĚLOCVIČNY

AUTOR PROJEKTU :

ING.ARCH.PETR MLÝNEK

INVESTOR : STATUTÁRNÍ MĚSTO OPAVA

MÍSTO : PARC.Č. 1487, k.ú. KATEŘINKY U OPAVY

NÁZEV STAVBY : **TELOCVIČNY ZŠ EDVARDA BENEŠE**

NÁZEV VÝKRESU : **SITUACE - ZÁKRES DO KM**

ZAK.Č.:

STUP.PD:

DATUM : I/2025

MĚŘÍTKO : 1:1000

Č.VÝKR.: **C.1**