


POHLED SZ

KULTURNÍ DŮM DRŽKOVICE

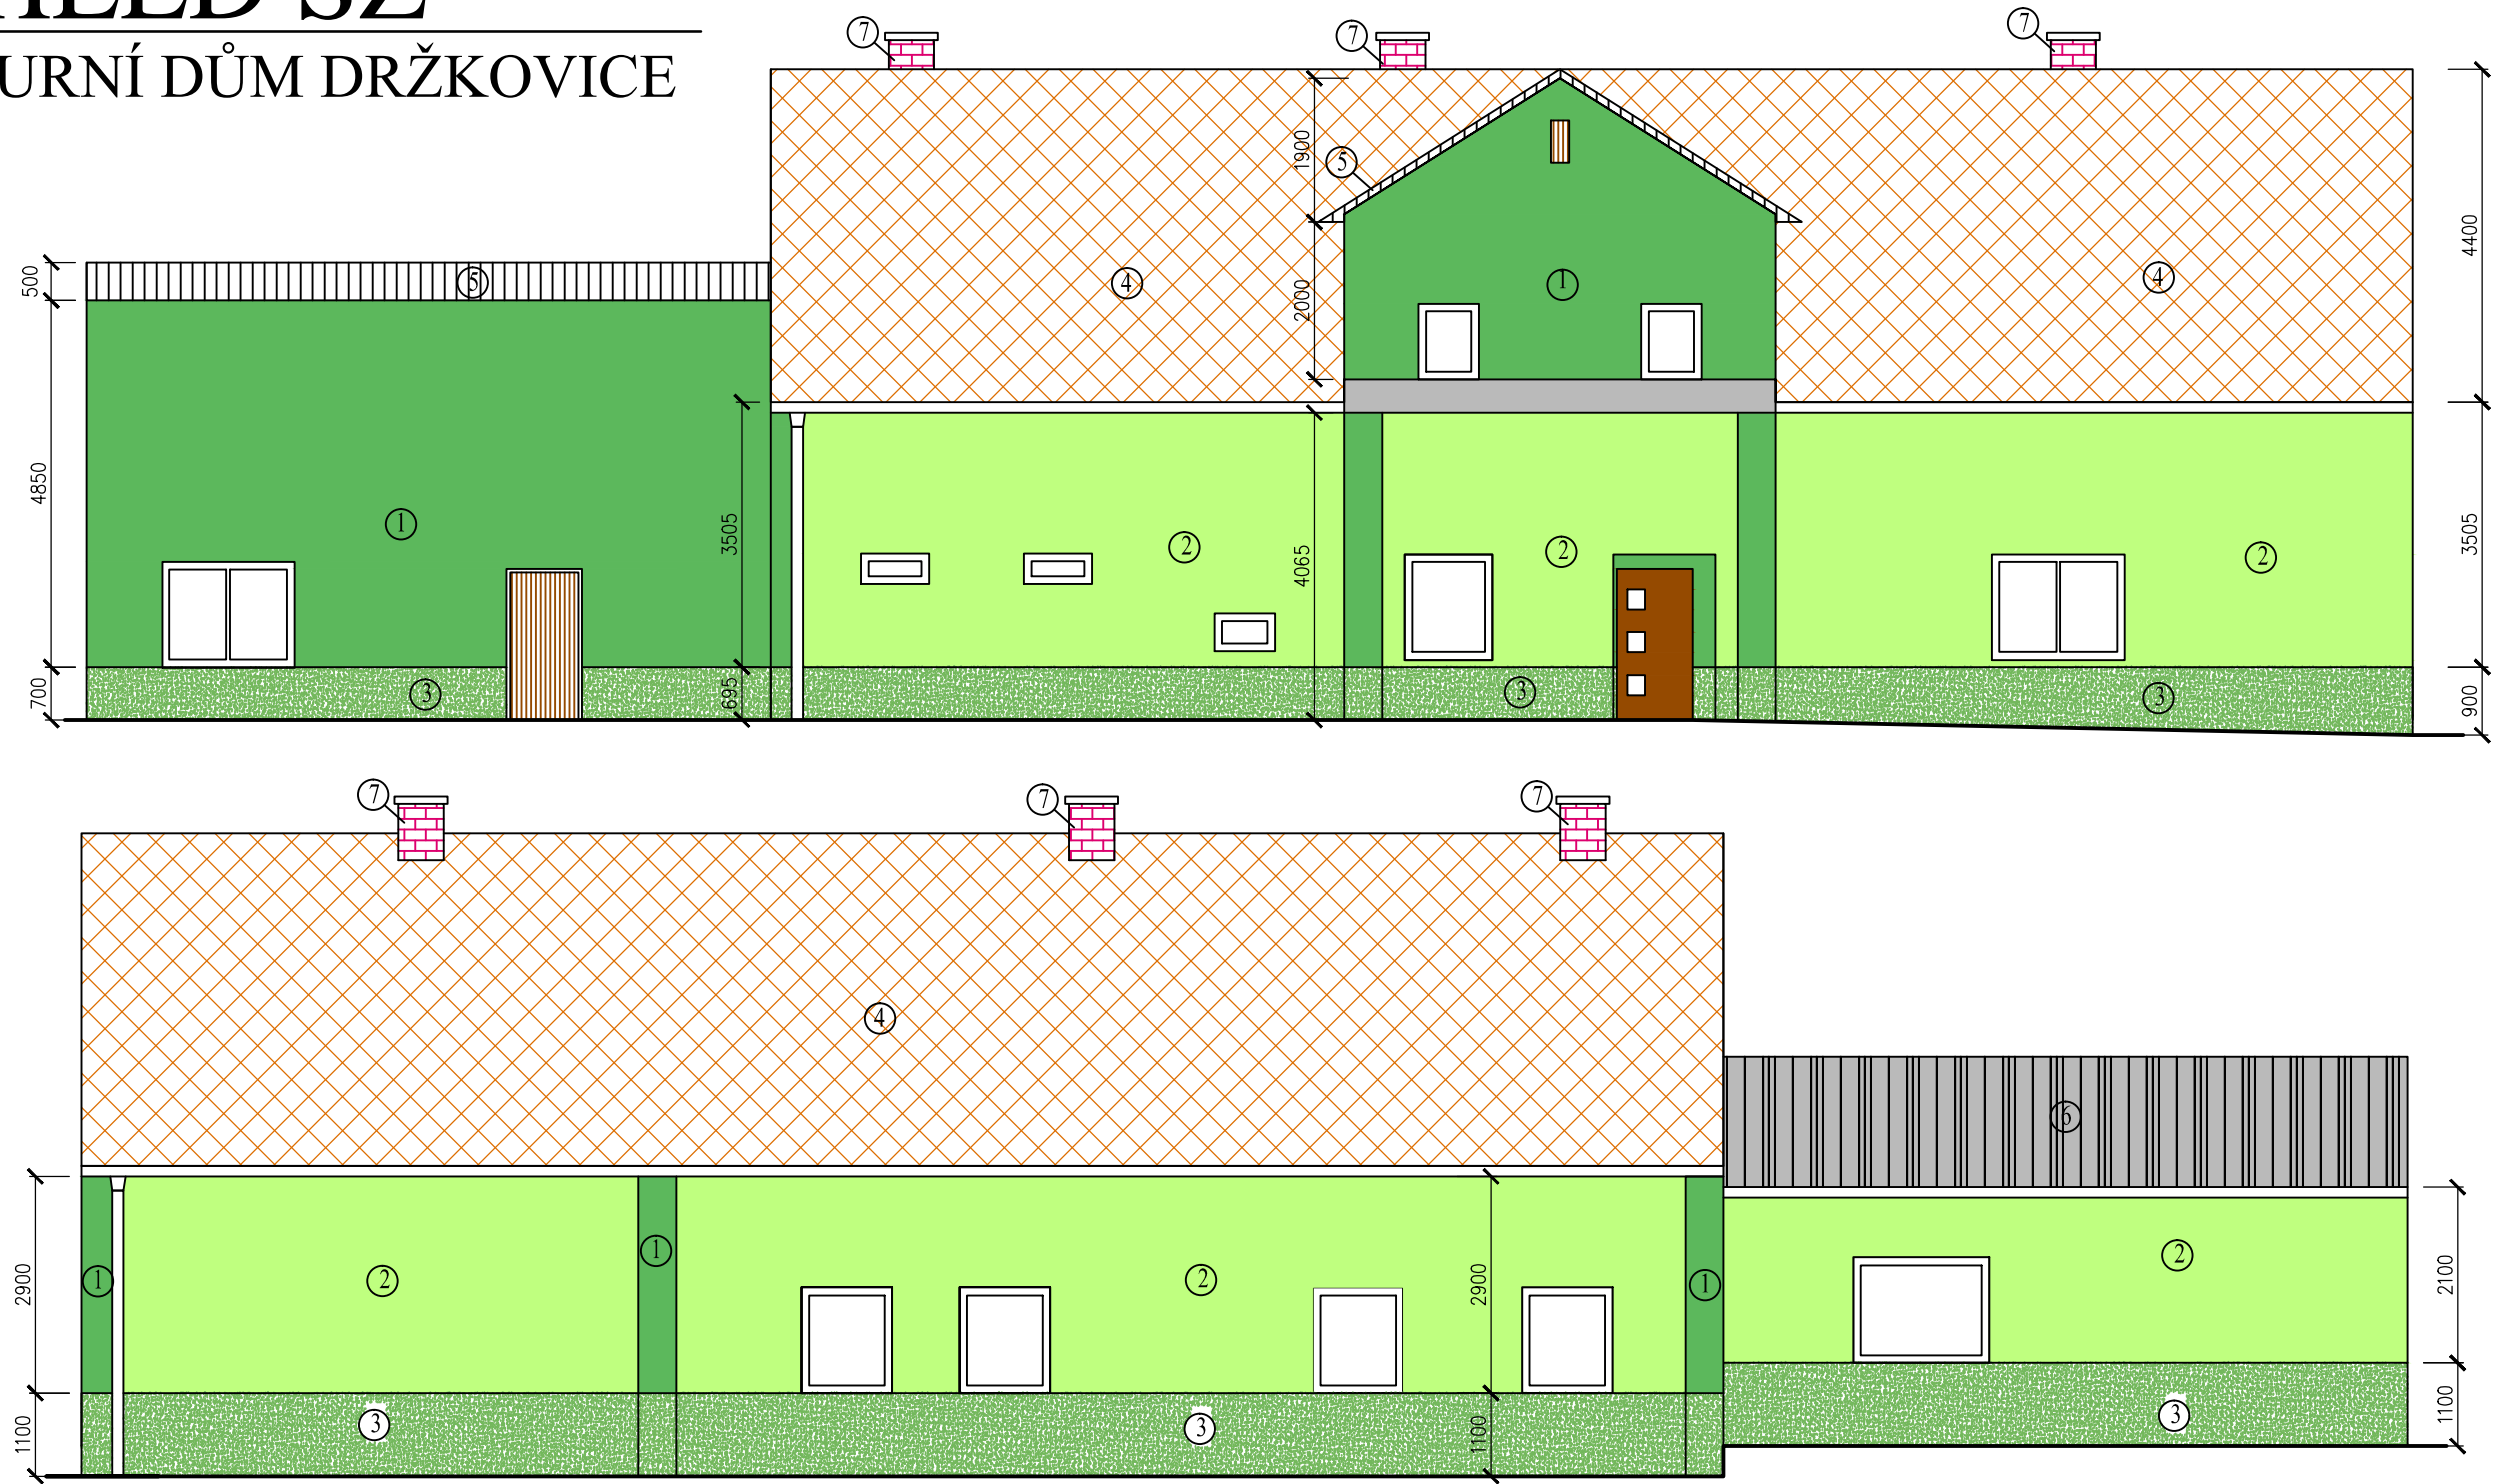

POHLED JV

- ① VNĚJŠÍ OMÍTKA ŠTUKOVÁ - BARVA TMAVĚ ZELENÁ
- ② VNĚJŠÍ OMÍTKA ŠTUKOVÁ - SVĚTLE ZELENÁ
- ③ VNĚJŠÍ OMÍTKA GRANULOVANÁ - TMAVĚ ZELENÁ
- ④ VLÁKNOCEMENTOVÁ TAŠKA-ČESKÁ ŠABLONA, ČERVENÁ
- ⑤ DŘEVĚNÉ OBLOŽENÍ - PALUBKY, BÍLÝ NÁTĚR
- ⑥ KRYTINA Z VLNITÉHO PLECHU, BARVA ANTRACITOPVÁ
- ⑦ REŽNÉ ZDIVO KOMÍNOVÉ HLAVY Z CIHEL CPP

±0,000 = ÚROVEŇ STÁVAJÍCÍ PODLAHY 1NP

ZODPOVĚDNÝ PROJEKTANT		VYPRACOVAL	
Ing. JAN POSPÍŠIL		Ing. JAN POSPÍŠIL	
OBJEDNAEL:		STATUTÁRNÍ MĚSTO OPAVA	
MÍSTO STAVBY:		Povodňová 185/2, 747 73 Opava-Vávrovice	
KULTURNÍ DŮM OPAVA - DRŽKOVICE - VÁVROVICE		DATUM	01-2025
		FORMÁT	420x297
		Č. ZAKÁZKY	025/025
		STUPEŇ PD	--
OBSAH VÝKRESU:		MĚŘÍTKO:	ČÍSLO VÝKRESU:
POHLED SZ, JV		1:50	02

POSPÍŠIL
PROJEKTY

Jaselská 3054/15, 746 01 Opava
777 856 878, 775 077 436 e-mail: jan.pospisil@pospisilprojekty.cz