


NÁVRH INTERIÉRU—OBECNÍ DŮM—POVRCHÉ ÚPRAVY, PRVKY VNITŘNÍHO VYBAVENÍ

VÝČEP, PŘEDSÁLÍ

PŮDORYS

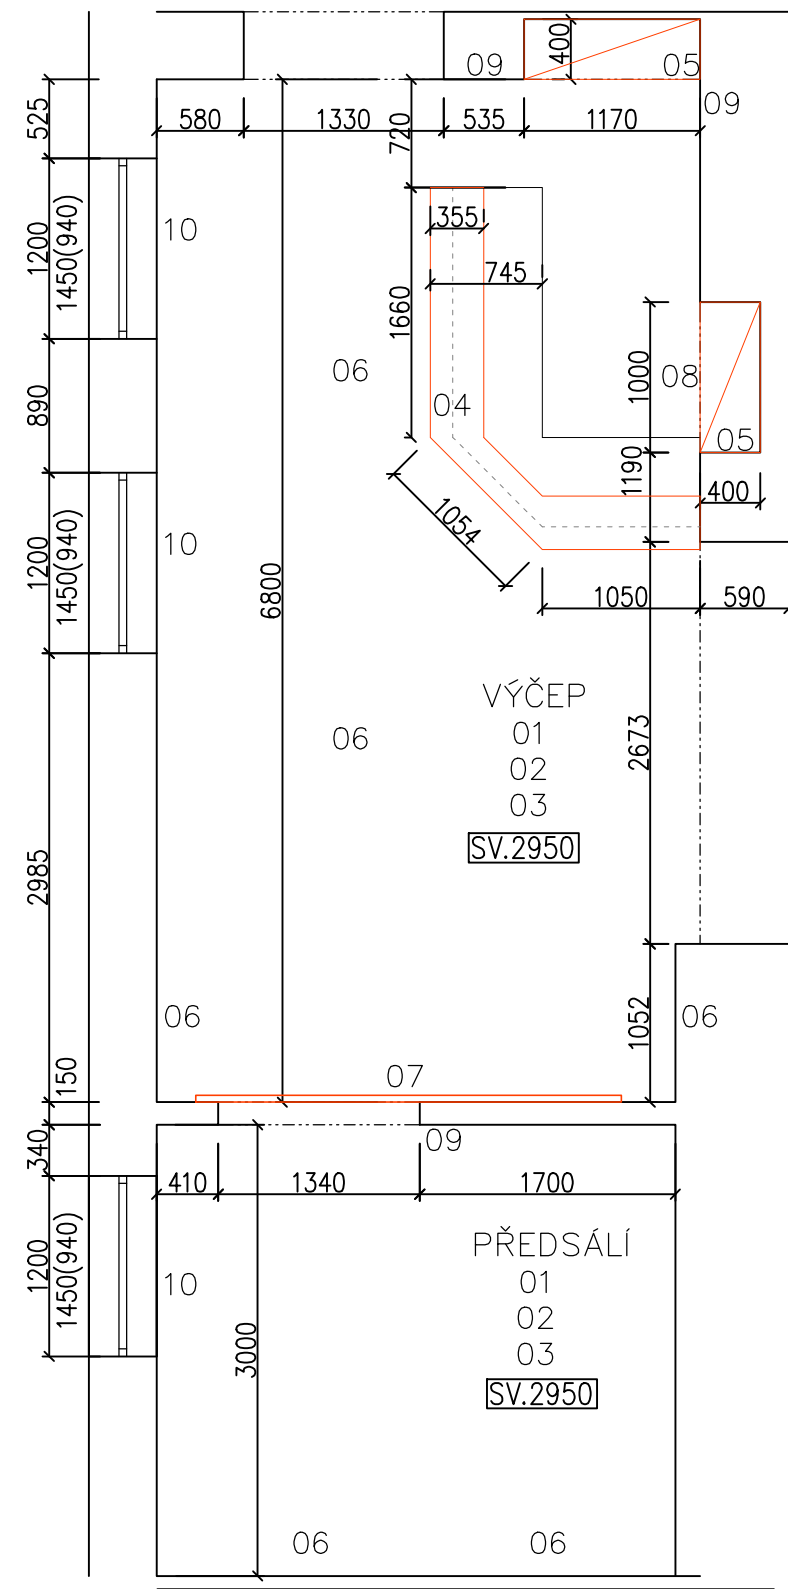

LEGENDA ZNAČENÍ

- OBVODOVÉ ZDIVO
- - - STÁVAJÍCÍ KONSTRUKCE NAD ŘEZEM
- STÁVAJÍCÍ VYBAVENÍ—VIDITELNÁ HRANA
- - - STÁVAJÍCÍ VYBAVENÍ—ZKRYTÁ HRANA

- 01—PODHLLED—STÁVAJÍCÍ
MATERIÁL: PALUBKOVÝ
OBKLAD
BARVA: SV.DŘEVO
- 02—POVRCHOVÁ ÚPRAVA STĚN
BARVA: BÍLÁ
ODOLNÁ
OTĚRUVZDORNÁ
VÝMALBA
- 03—PODLAHOVÁ KRYTINA
MATERIÁL: DLAŽBA
ROZMĚR: 600x600mm
DEKOR: BETON
BARVA: SV.ŠEDÁ
SPÁROVACÍ HMOTA: ŠEDÁ
- 04—VÝČEPNÍ PULT
ZDĚNÁ ČÁST—STÁVAJÍCÍ
MATERIÁL: CIHLA PÁLENÁ
BARVA: CIHLOVĚ
ORANŽOVÁ
- HORNÍ DESKA
MATERIÁL: LAMINÁT
DEKOR: DUB KANSAS
HNĚDÝ
- PRACOVNÍ DESKA,MEZISTĚNKA
MATERIÁL: LAMINO
DEKOR: SV.ŠEDÁ—HLINÍK
- NÁBYTKOVÁ ÚCHYTKA:
DEKOR: SV.ŠEDÁ—HLINÍK
ROZTEČ: 128mm
BARVA: CHROM/MAT

- 05—POLICE V NIKÁCH
MATERIÁL: LAMINÁT
DEKOR: DUB KANSAS
HNĚDÝ
- 06—PŘISAZENÉ LED SVÍTIDLO
MATERIÁL: KOV/PLAST
BARVA: ČERNÁ
ROZMĚR:
280x280x50mm
- 07—DVEŘE Z VÝČEPU DO PŘEDSÁLÍ
MATERIÁL: DŘEVO/KOV
TYP: POSUVNÉ
NA KOLEJNICI
BARVA KŘÍDLA: OŘECH
ROZMĚR DVEŘÍ:
1350/2950
BARVA KOVÁNÍ: ČERNÁ
KOVÁNÍ: MADLO—MADLO
- 08—NÁSTĚNNÉ HODINY
MATERIÁL: KOV
ROZMĚR: 330x330mm
BARVA: ČERNÁ

- 09—VYPÍNAČE, ZÁSUVKY
BARVA: ŠEDÁ
- 10—ŽALUZIE
ŽALUZIE: STŘÍBRNÁ
OVLÁDÁNÍ: ŘETÍZKEM
LIŠTA: BÍLÁ

VYPRACOVAL:	Simona MOLENDOVÁ	DATUM:	02/2025
NÁZEV STAVBY:	Opava—Držkovice	MĚŘÍTKO:	1: 50
NÁZEV VÝKRESU:	NÁVRH INTERIÉRU OBECNÍ DŮM—VÝČEP, PŘEDSÁLÍ —POVRCHOVÉ ÚPRAVY, PRVKY VNITŘNÍHO VYBAVENÍ	Č.VÝKRESU:	D.1.1.03.

