


PŮDORYS 1NP

DŮM SLUŽEB - VÁVROVICE

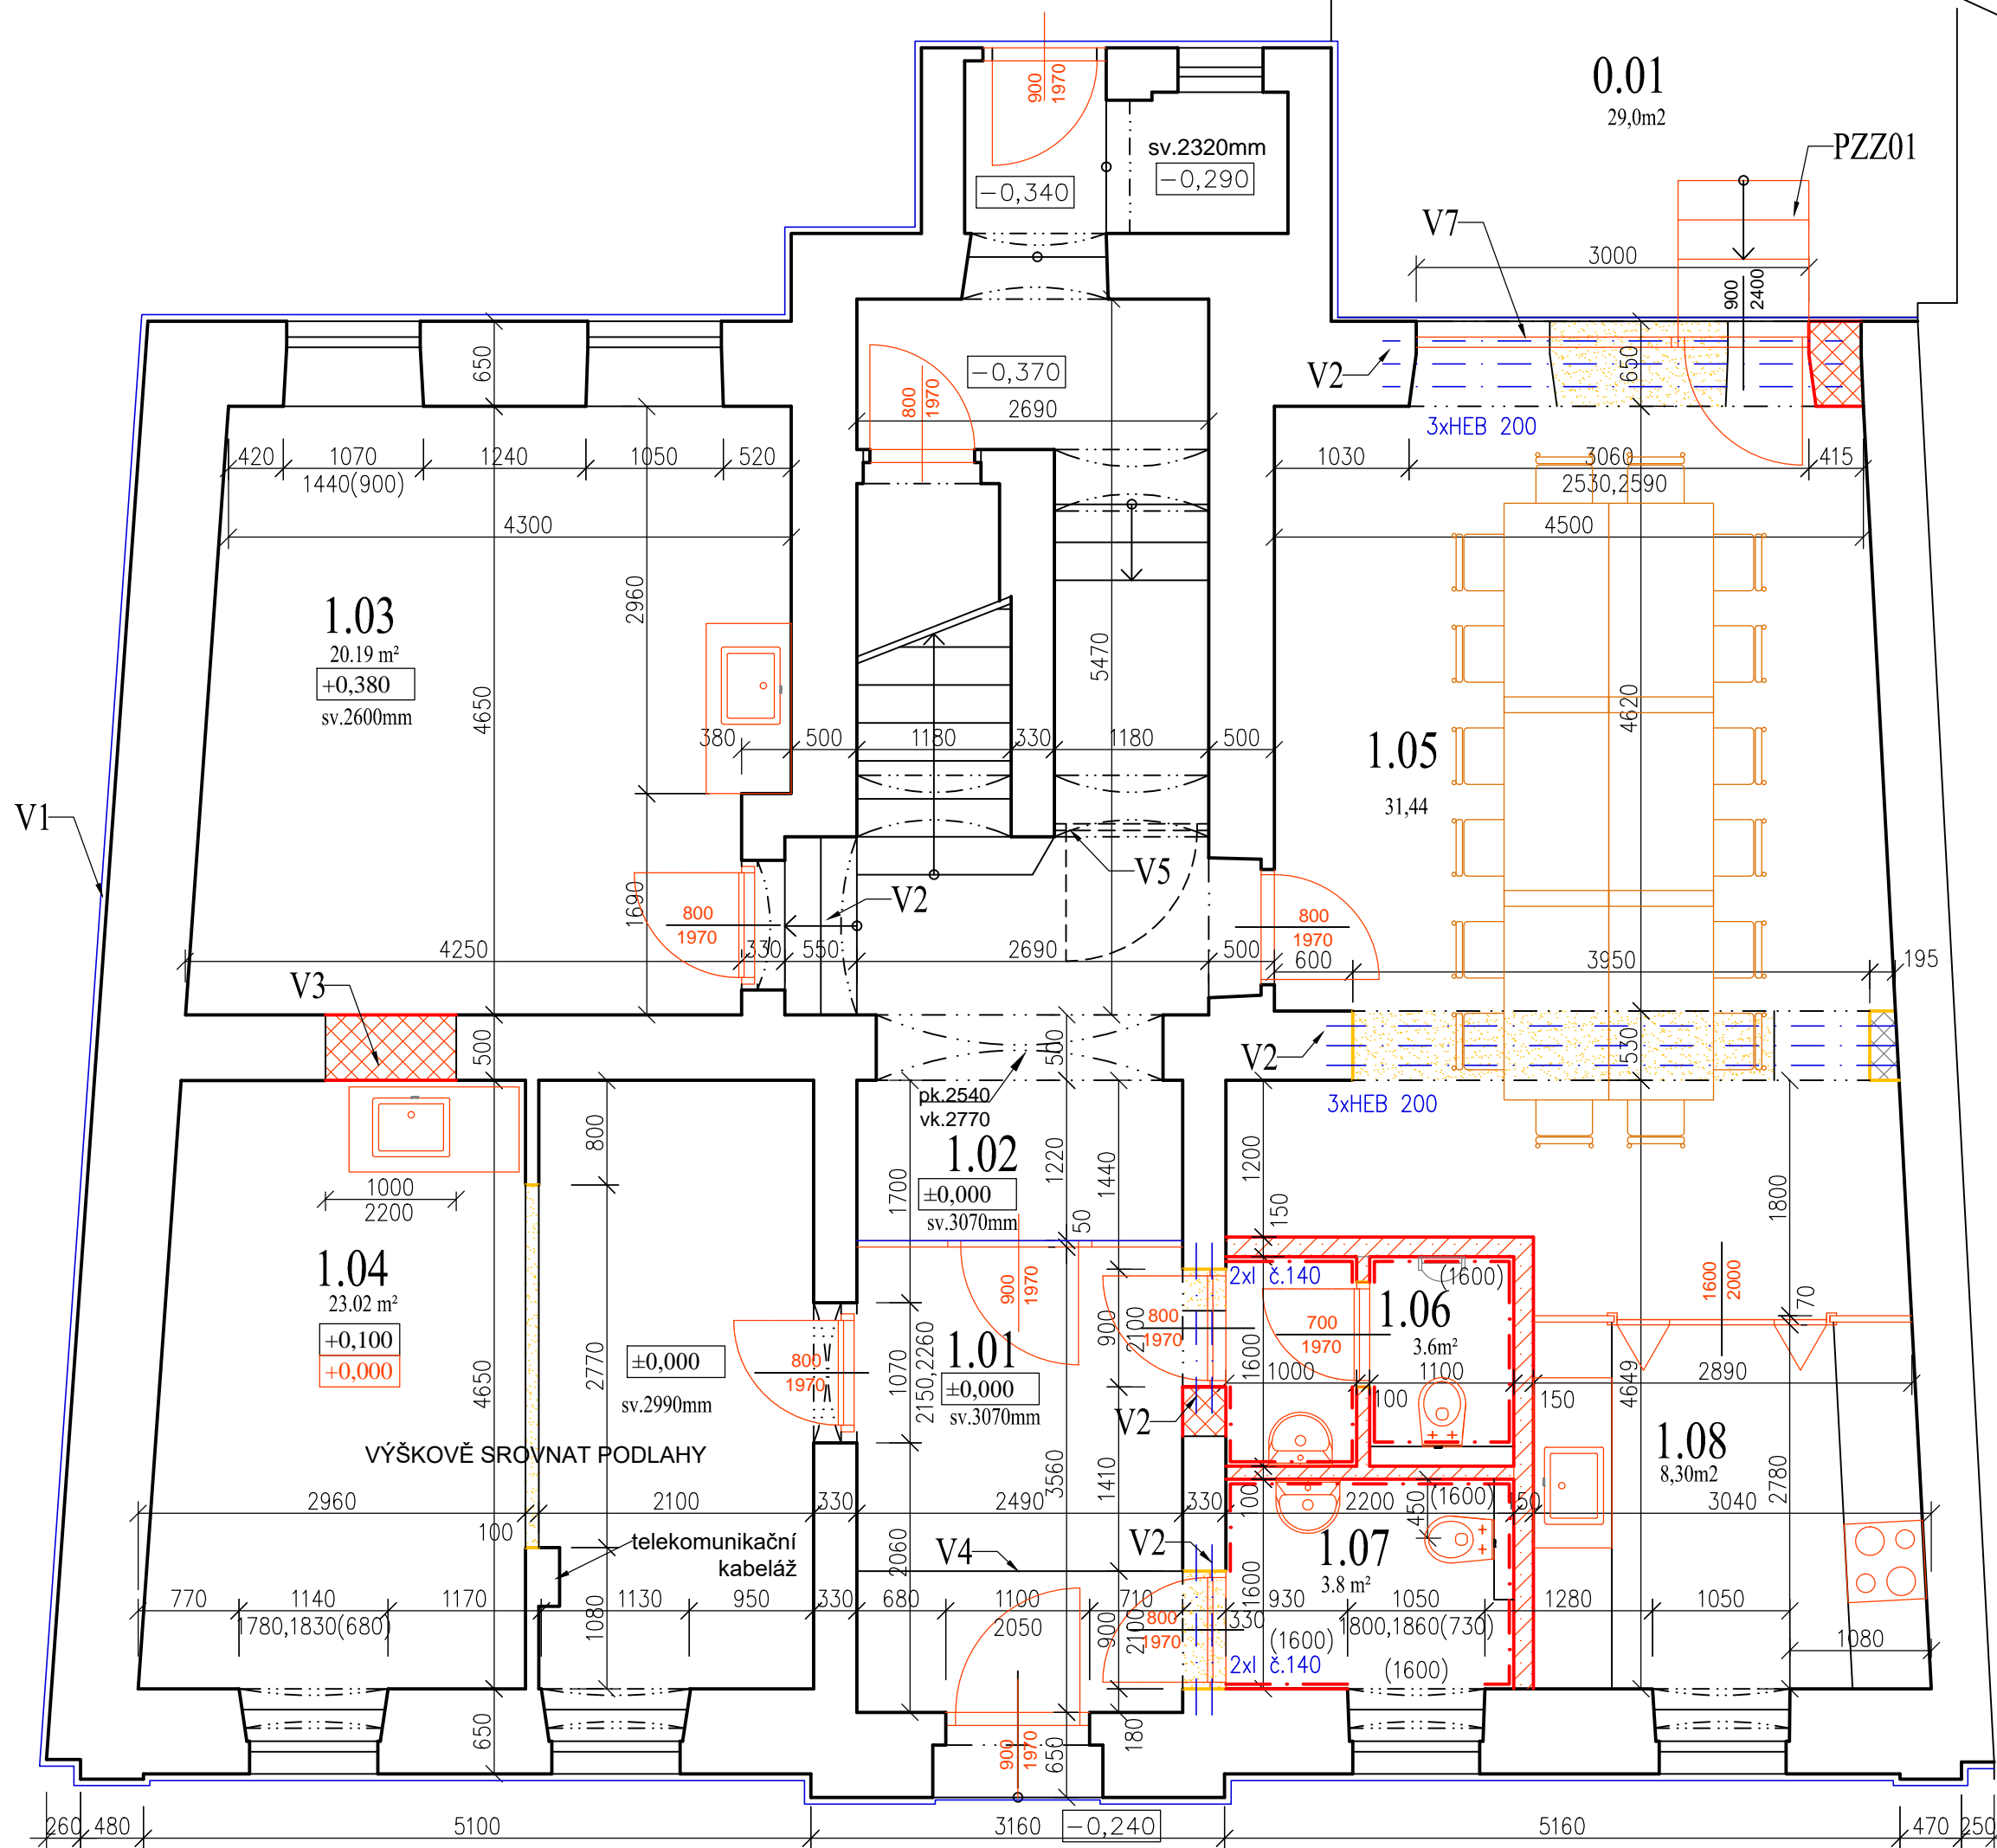

LEGENDA MATERIÁLŮ

- ZAŠDÍVKY OSTĚNÍ Z CIHLE Z CPP
- NOVÉ PŘÍČKY Z POROBETONU TL.100 a 150mm, NA LEPIDLO, KOTVENÍ PÁSKAMI
- ODSTRAŇOVANÉ KONSTRUKCE

VYSVĚTLIVKY

- V1 - BEZTLAKOVÁ LINIOVÁ INJEKTÁŽ
- V2 - OCELOBETONOVÉ PŘEKLADY
 - ZHLAVÍ NOSNÍKŮ PODBETONOVAT
- V3 - ODSTRANĚNÍ STÁV. ZÁRUBNÍ
- V4 - ČISTÍCÍ ZÓNA-TEXTILNÍ ROHOŽ
- V5 - STÁVAJÍCÍ OCELOVÁ MŘÍŽ - OČISTIT, OPÁLIT, NATŘÍT
- V6 - NOVÁ DLAŽBA STUPŇŮ SE SCHODOVÝMI DLAŽDICEMI
- V7 - NOVÉ HLINÍKOVÉ OKNO A VSTUPNÍ DVEŘE S PŘERUŠENÝM TEPELNÝM MOSTEM
- PZ Z01 - LEHKÁ OCELOVÁ ZINKOVNÁ KONSTRUKCE SCHODIŠŤOVÝCH STUPŇŮ S NÁŠLAPEM Z POROROŠTU S LEMEM A VOLNĚ LOŽENOU DLAŽBOU

POZNÁMKY

- STÁVAJÍCÍ MALBU V ÚROVNI NAD ODSTRANĚNOU OMÍTKOU OŠKRÁBAT
- NOVÉ MALBY PROVÉST NA PENETRACI
- PŘIREALIZACI NOVÝCH OMÍTEK ZAKRÝT OTVORY
- U NOVÝCH SANAČNÍCH OMÍTEK OSADIT SANAČNÍ SOKLOVÉ LIŠTY
- VŠECHNY PODLAHOVÉ MAZANINY VYROVNAT SAMONIVELAČNÍ STĚRKOU
- SPÁRY NOVÝCH DVEŘNÍCH A OKENNÍCH OTVORŮ UTĚSNIT PÁSKAMI
- DO VŠECH OKEN INSTALOVAT VNITŘNÍ ŽALUZIE
- PODROBNÉ ŘEŠENÍ KUCHYNÍ VIZ SAMOSTATNÝ PROJEKT NÁVRHU INTERIÉRU
- PODROBNÉ ŘEŠENÍ VÝPLNÍ DVEŘNÍCH OTVORŮ VIZ SAMOSTATNÝ PROJEKT NÁVRHU INTERIÉRU

LEGENDA MÍSTNOSTÍ

Č.M.	ÚČEL MÍSTNOSTI	m2	PODLAHA	STĚNA	STROP	POZNÁMKA
1.01	CHODBA (ZÁDVEŘÍ)	8,9	KOBEREC+KER.DLAŽBA	SANAČNÍ OM.ŠTUKOVÁ	VC OMÍTKA	JÁDR.SANAČNÍ OM.v.1,5M
1.02	CHODBA (VSTUPNÍ HALA)	8,3	KER.DLAŽBA	SANAČNÍ OM.ŠTUKOVÁ	VC OMÍTKA	JÁDR.SANAČNÍ OM.v.1,5M
1.03	SLUŽBY 1	20,19	KER.DLAŽBA	SANAČNÍ OM.ŠTUKOVÁ	SDK	JÁDR.SANAČNÍ OM.v.1,5M
1.04	SLUŽBY 2	23,02	KER.DLAŽBA	BENÁTSKÝ ŠTUK	SDK	JÁDR.SANAČNÍ OM.v.1,5M
1.05	ZASEDACÍ MÍSTNOST	31,44	KER.DLAŽBA	SANAČNÍ OM.ŠTUKOVÁ	SDK	JÁDR.SANAČNÍ OM.v.1,5M
1.06	WC-MUŽI	3,35	KER.DLAŽBA	SANAČNÍ OM.ŠTUKOVÁ	SDK	JÁDR.SANAČNÍ OM.v.1,5M
1.07	WC-ŽENY(+BB)	3,38	KER.DLAŽBA	KER.OBKŁAD,v.1,6m	SDK	
1.08	KUCHYŇ	17,50	KER.DLAŽBA	KER.OBKŁAD,v.1,6m	VC OMÍTKA	
0.01	TERASA	29,0	KER.DLAŽBA			

±0,000 = ÚROVEŇ STÁVAJÍCÍ PODLAHY 1NP

ZODPOVĚDNÝ PROJEKTANT	VYPRACOVAL		
Ing. JAN POSPÍŠIL	Ing. JAN POSPÍŠIL		
OBJEDNATEL:	STATUTÁRNÍ MĚSTO OPAVA		
MÍSTO STAVBY:	Jantarová 40, 74773 Opava - Vávrovice	DATUM	01-2025
DŮM SLUŽEB OPAVA - VÁVROVICE		FORMÁT	460x420
		Č. ZAKÁZKY	025/026
		STUPEŇ PD	--
OBSAH VÝKRESU:		MĚŘÍTKO:	ČÍSLO VÝKRESU:
PŮDORYS 1.NP		1:50	01