


OBECNÁ POZNÁMKA:
PODROBNÉ VÝKRESY NÁBYTKU SPOLU S UMÍSTĚNÍM SVĚTEL A ZÁSUVEK JSOU ZOBRAZENY V STAVEBNĚ ARCHITEKTONICKÉ DOKUMENTACI.
PŘÍPADNÉ ZMĚNY JE ZAPOTŘEBÍ ZKOORDINOVAT S KONKRÉTNÍM DODAVATEL VYBAVENÍ INFORMAČNÍHO CENTRA.

SEZNAM VYBAVENÍ IT RACK


Rozvaděč - velikost rack skříně 12U, rozměry v:570 × š:360 × h:290 mm
Switch 24 portový, 1 Gbit, 2× SFP, PoE, VLAN, rack + úhlový konektor 230V/F zahnutý 90°
2x Patch panel 10", 1U, 2x 6 pozic, cat. 5e, UTP
24x CAT5e UTP Patch Cord Cable 1m
Záložní zdroj - klasická UPS, 720 W / 1200 VA

SEZNAM MULTIMEDIÁLNÍHO VYBAVENÍ


15" TABLET SPOLU S DRŽÁKEM DO NÁBYTKU

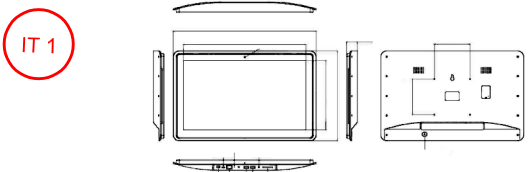



10" TABLET SPOLU S DRŽÁKEM DO NÁBYTKU

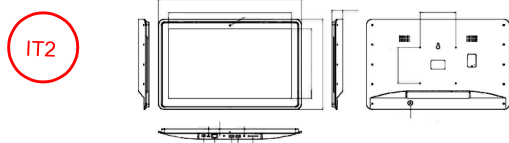


55" OBRAZOVKA DO VÝLOHY UMÍSTĚNO NA LANKÁCH DO INTERIÉRU
SOUČÁSTÍ DODÁVKY JE MINI PC

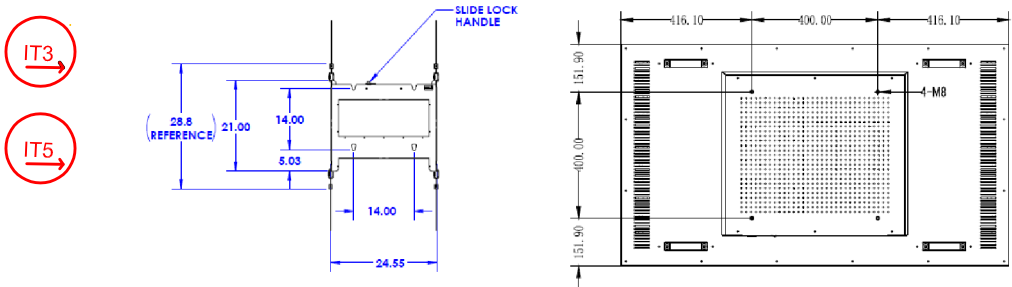


55" OBRAZOVKA DO VÝLOHY UMÍSTĚNO NA LANKÁCH DOVÝLOHY S VYŠŠÍM JASEM
SOUČÁSTÍ DODÁVKY JE MINI PC

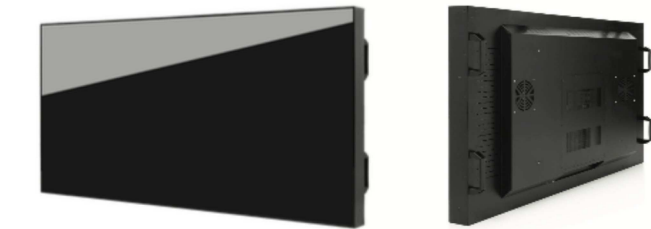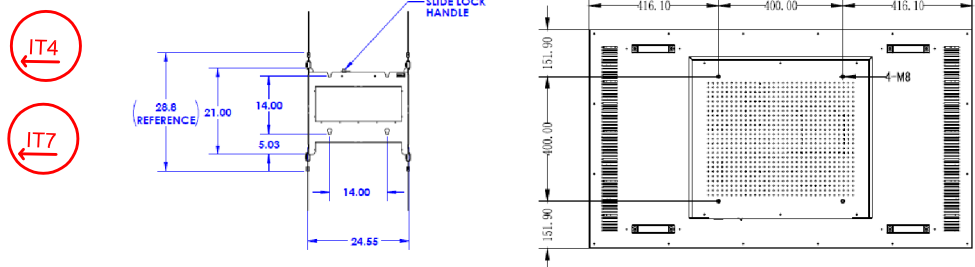

IT 6

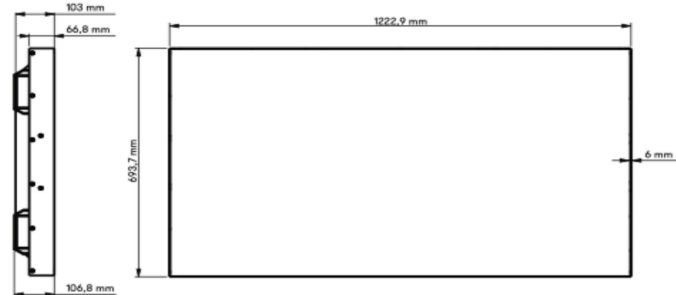

4x 55" DOTYKOVÁ OBRAZOVKA PRO LCD VIDEOSTĚNU
2x 55" OBRAZOVKA PRO LCD VIDEOSTĚNU
6x DRŽÁK OBRAZOVKY

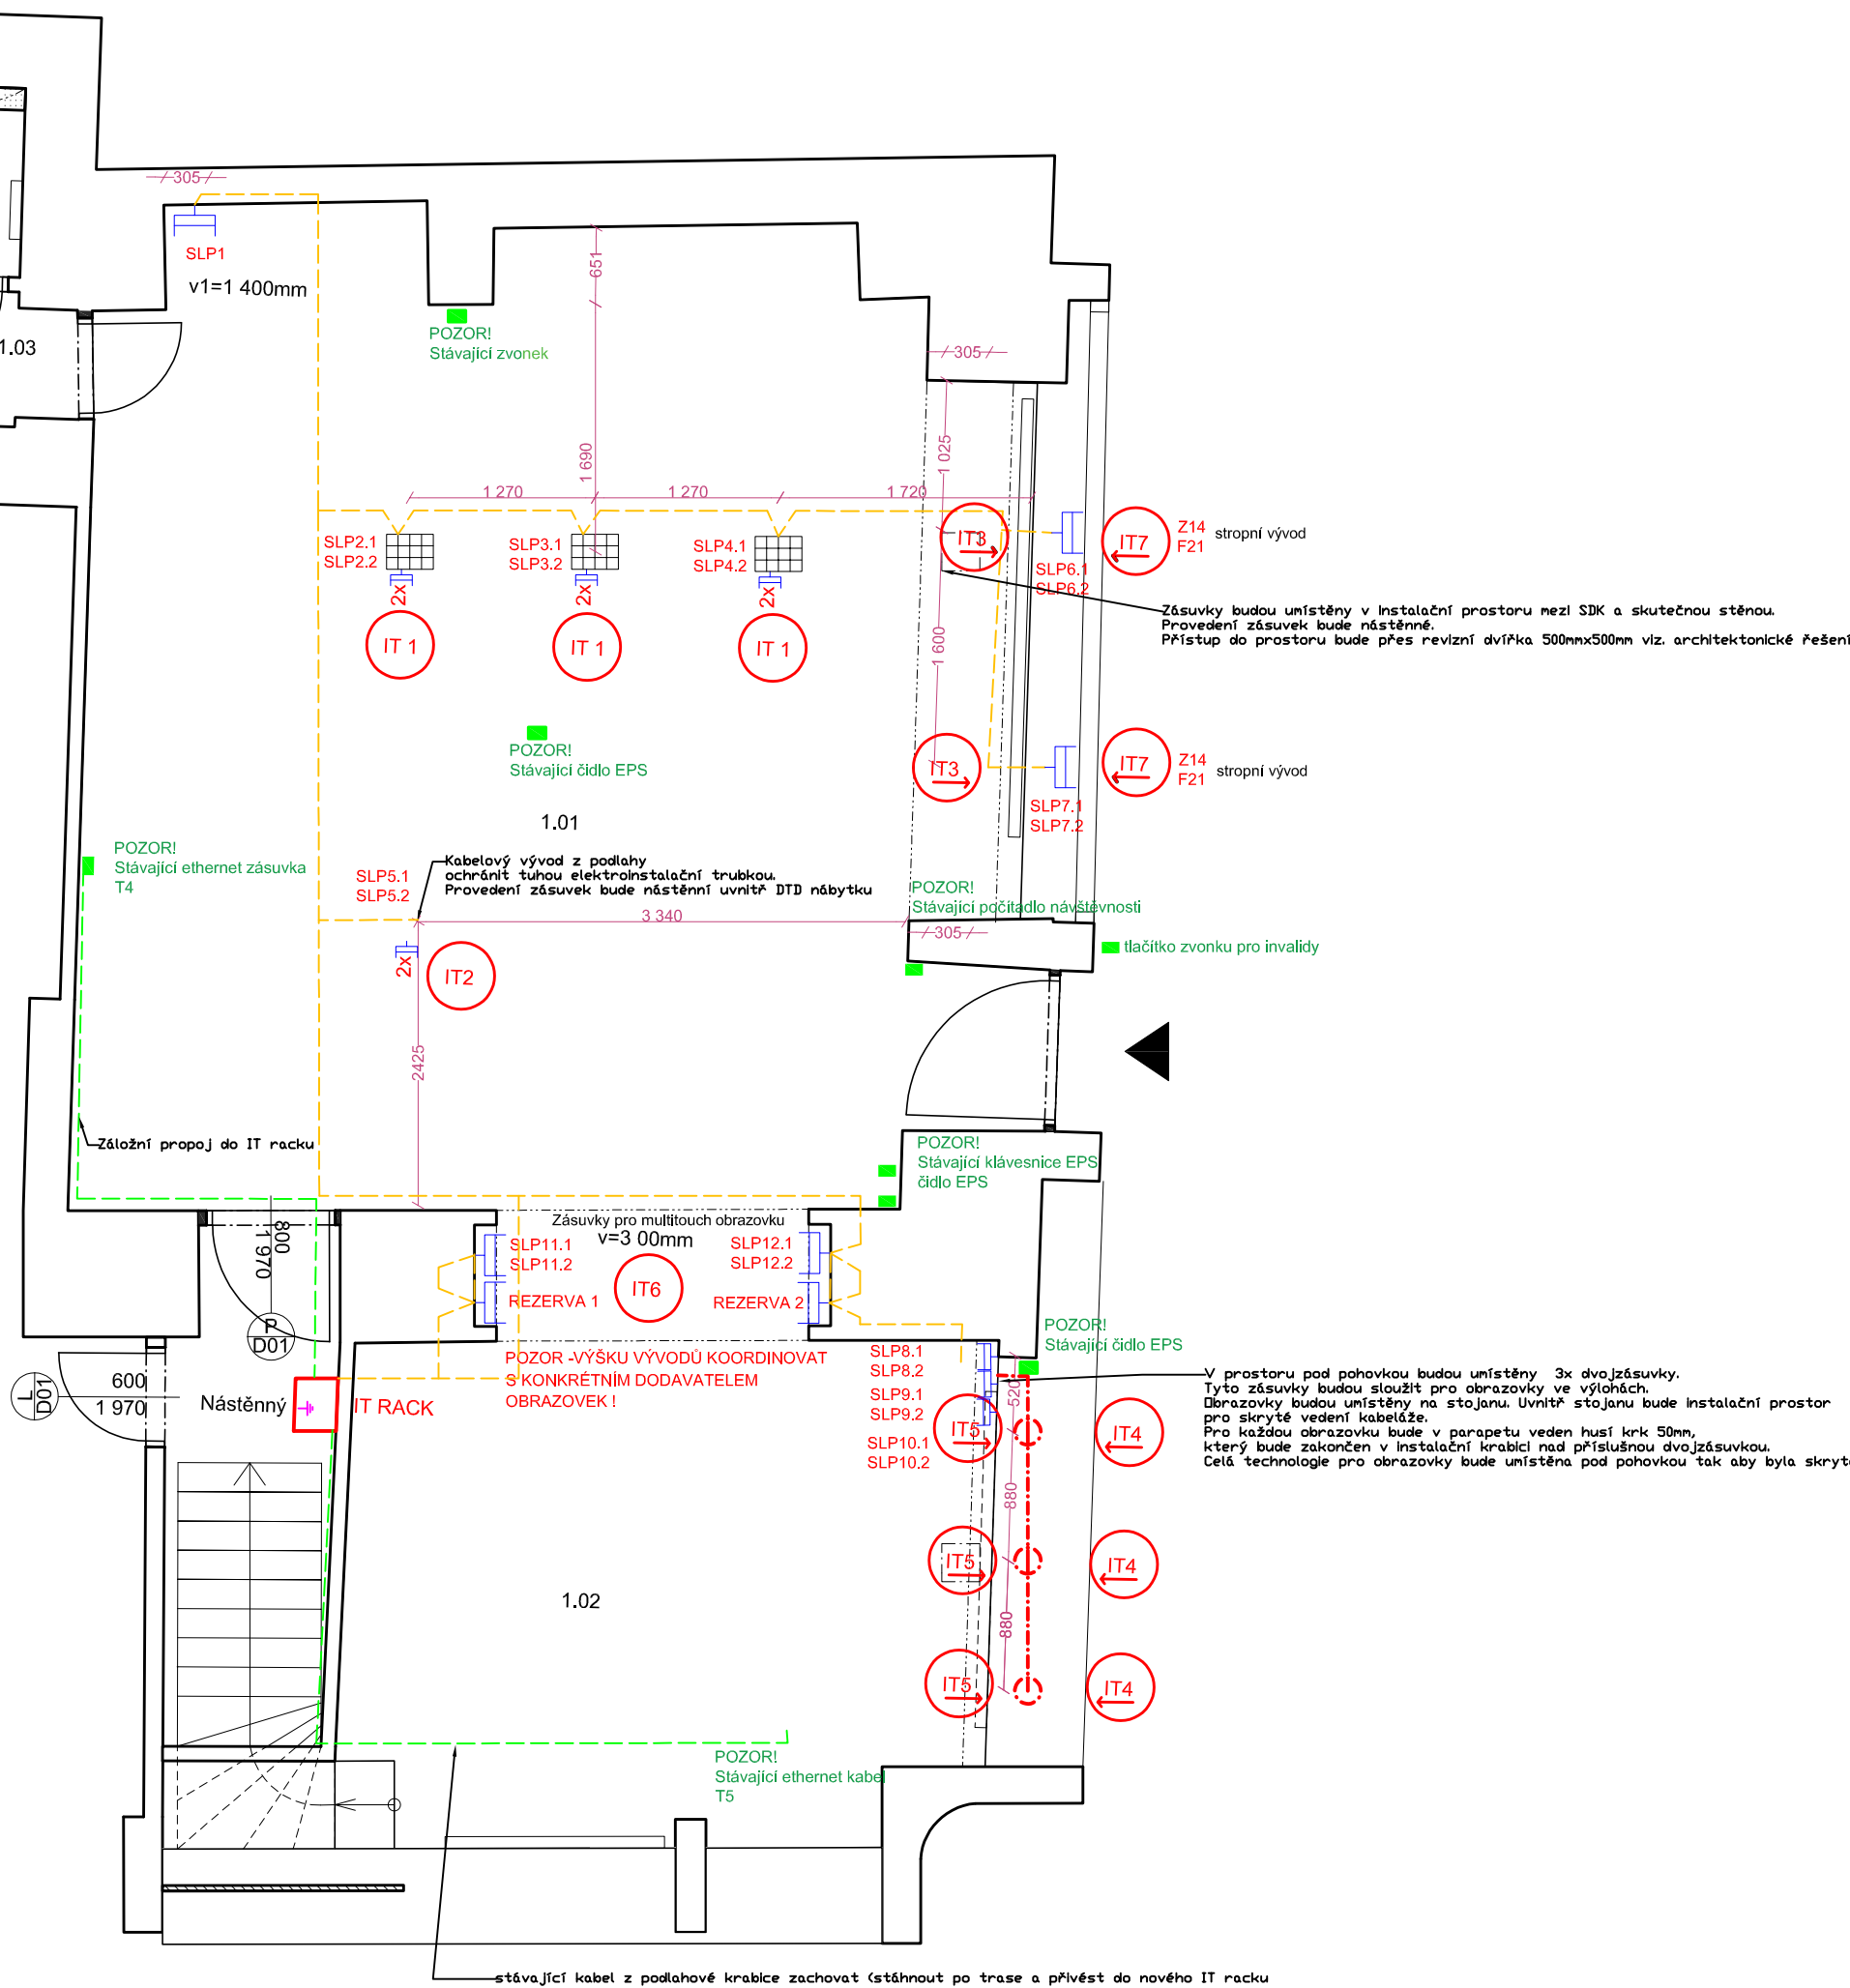


SEZNAM MÍSTNOSTÍ

1.01 - HALA INFOPULT
1.02 - HALA
1.03 - KUCHYŇ
1.04 - WC

LEGENDA ELEKTRO

Pozice koncových prvků elektro jsou zakótovány na osu sestavy.
Pokud není ve výkrese uvedeno jinak, výšky zásuvek jsou 300 mm nad podlahou, výšky vypínačů jsou 1000 mm nad podlahou (myšleno na osu prvku).
Sestavy vícerámečků jsou orientovány vodorovně. Typ zásuvek dle vyobrazení (bílá / kouřová černá - na bílé vymalovaných stěnách a onyx / kouřová černá - na stěnách vymalovaných černě).
Zásuvky a vypínače umístěné na nábytku, budou opatřeny požadovaným krytím.

- ZÁSUVKA CAT 5E DVOJITÁ
- ZÁSUVKA CAT 5E - PODLAHOVÁ HRABICE
- KABELOVÁ TRASA CAT 5E - V SAMOSTATNĚ TRUBCE
- STÁVAJÍCÍ ZAŘÍZENÍ, KTERÉ NEBUDOU DEMONTOVÁNY
- STÁVAJÍCÍ KABELOVÁ TRASA CAT 5E - V SAMOSTATNĚ TRUBCE - PŘÍVOD PRO NOVÝ IT RACK

NÁZEV STAVBY:		DATUM:	
TURISTICKÉ INFORMAČNÍ CENTRUM V OPAVĚ - REKONSTRUKCE		01/2023	
INVESTOR:		FORMÁT:	
Statutární město Opava		A2	
ADRESA:		ZAKÁZKA Č.:	
Horní náměstí 382/69, Město, 746 01 Opava K.U.: Opava		20023001	
HL. ARCHITEKT	Ing. arch. Marek Pyszko	NODUM nodum atelier, s.r.o. www.nodum.cz	
KONTROLOVAL	Aleš Stec		
VYPRACOVAL:	Aleš Stec		
STUPEŇ:	Dokumentace pro provádění stavby		
NÁZEV VÝKRESU:		MÉRITKO:	AUTORIZACE:
Dispoziční řešení - slaboproud		1:60	20023001.6