


SITUACE ŠIRŠÍ VZTAHY

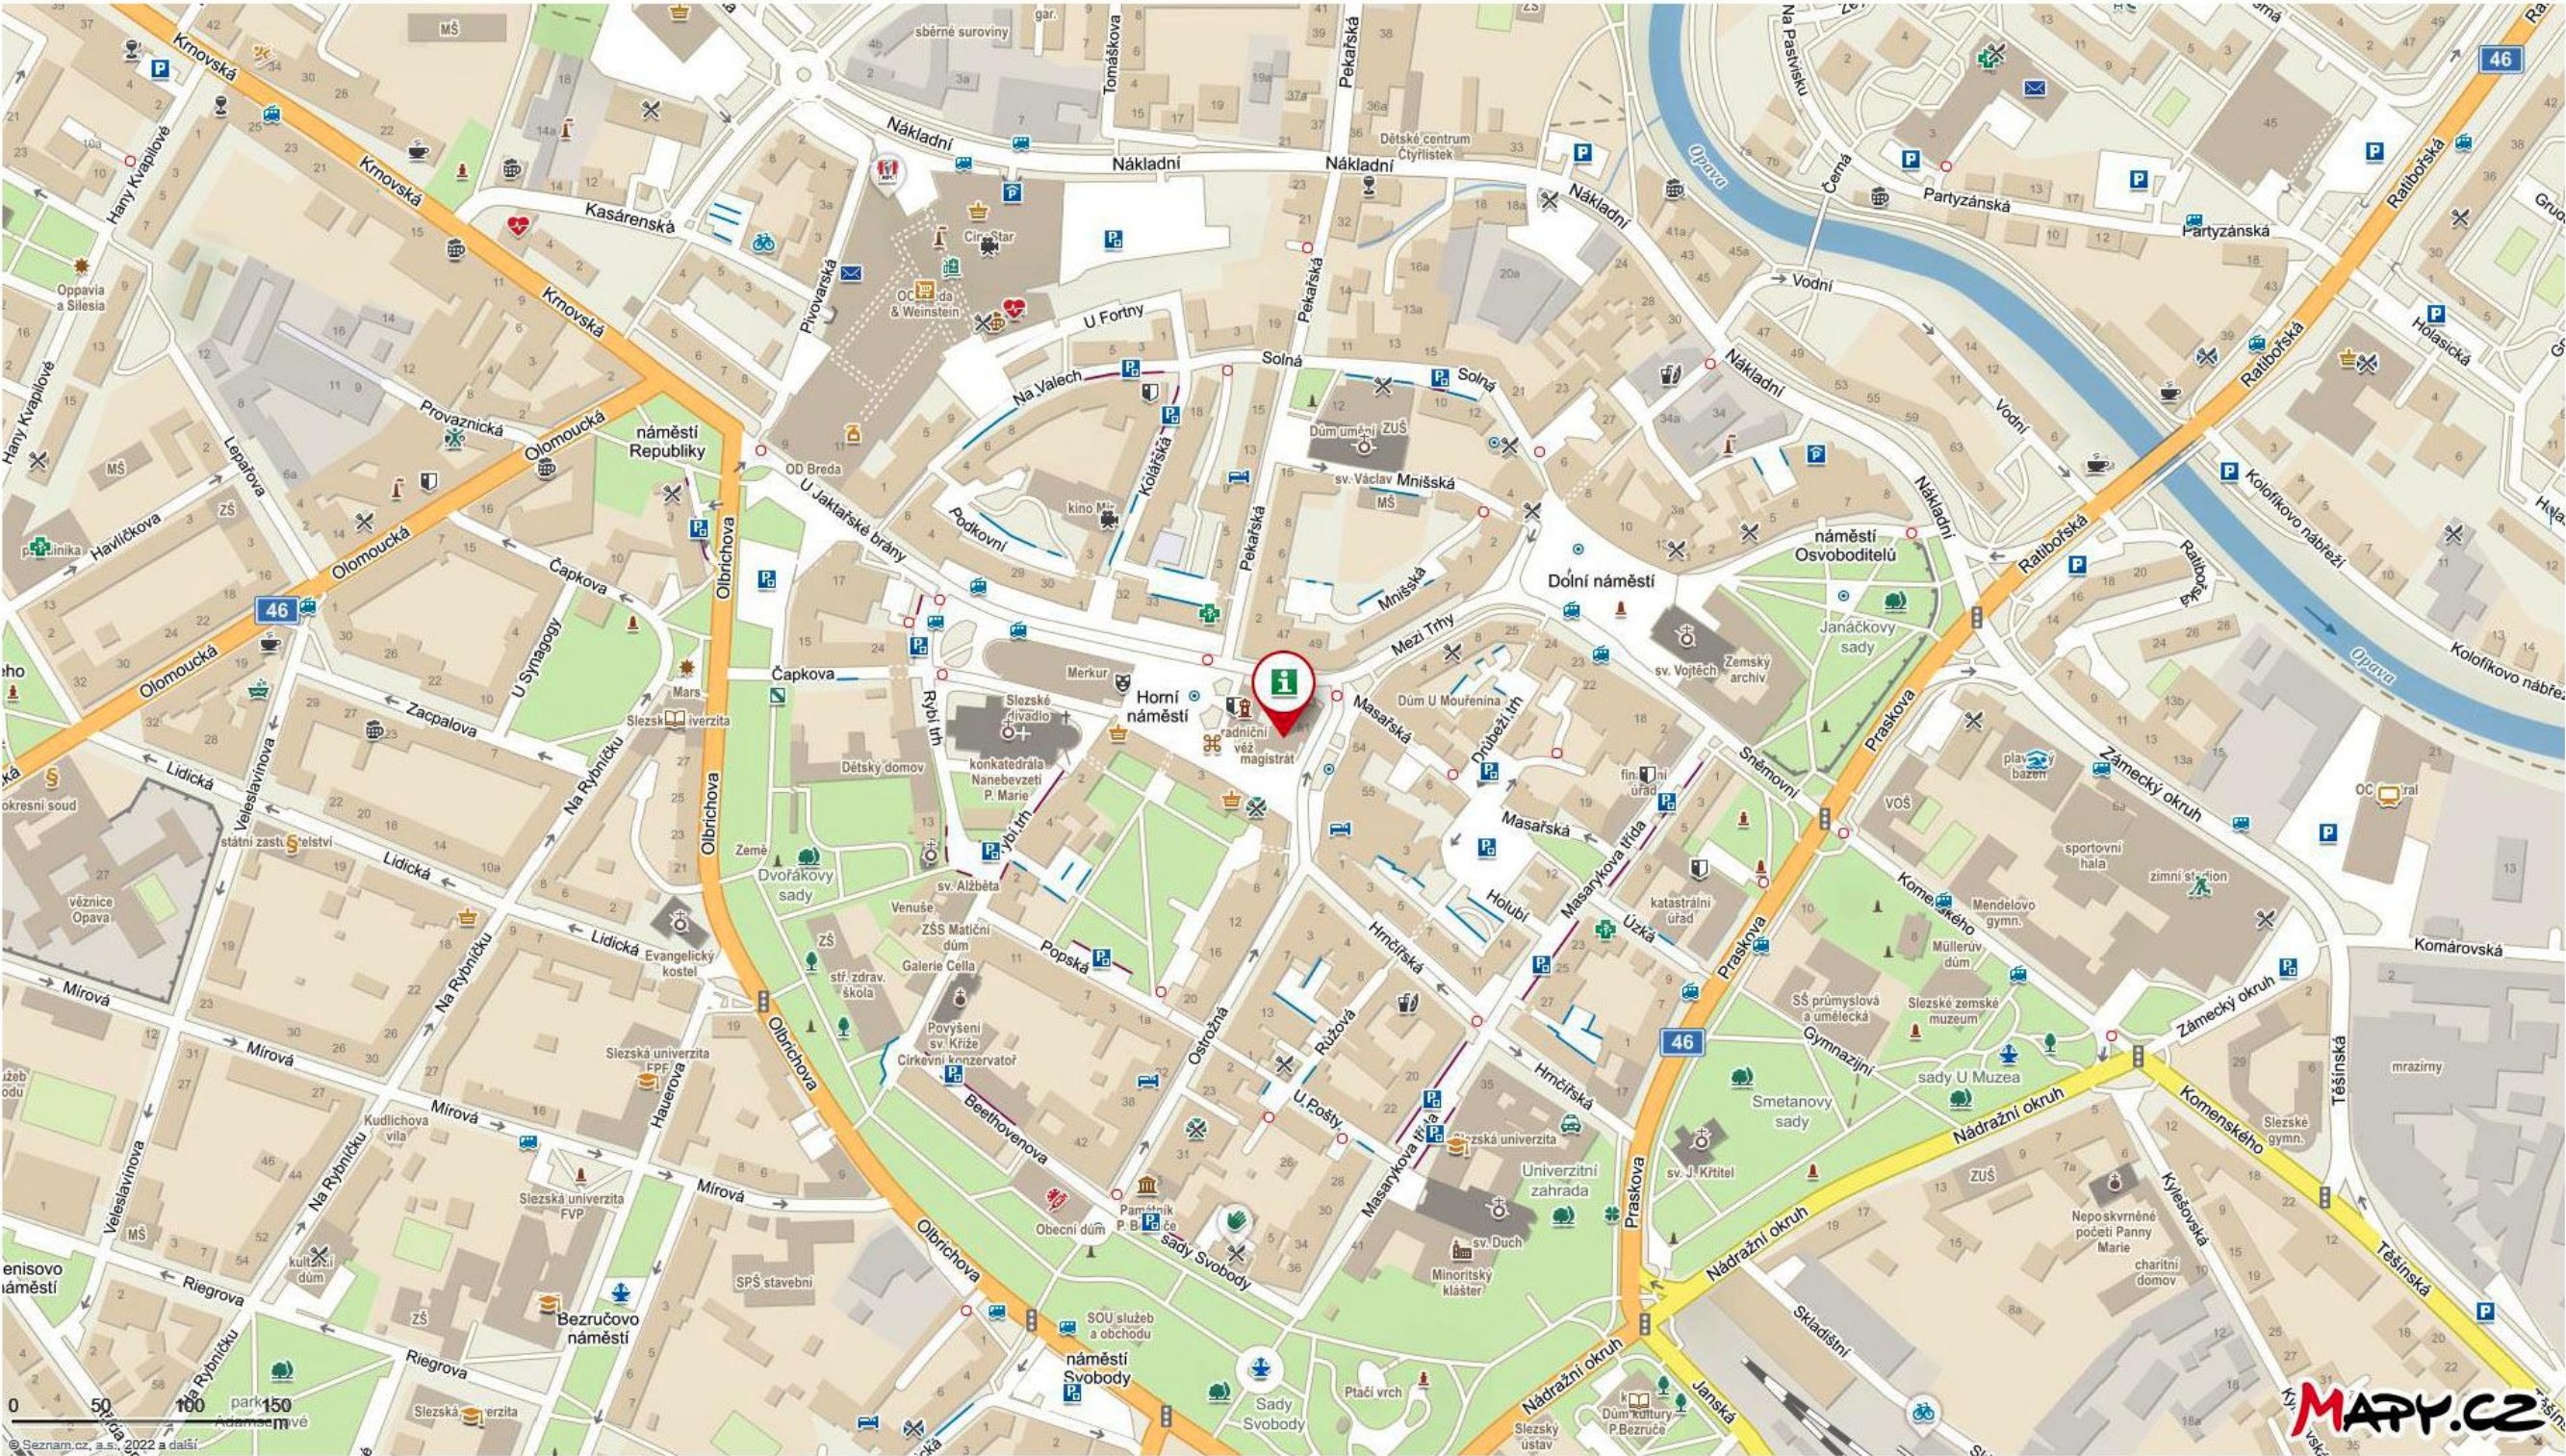

0,000 = XXX,XX m n.m., B.p.v.

NÁZEV STAVBY:		TURISTICKÉ INFORMAČNÍ CENTRUM V OPAVĚ - REKONSTRUKCE INTERIÉRU		DATUM:	01/2023	<div><div></div><div></div><div></div><div></div><div></div><div></div><div></div><div></div><div></div><div></div><div></div><div></div><div></div><div></div><div></div><div></div><div></div><div></div><div></div><div></div><div></div><div></div><div></div><div></div><div></div><div></div><div></div><div></div><div></div><div></div><div></div><div></div><div></div><div></div><div></div><div></div><div></div><div></div><div></div><div></div><div></div><div></div><div></div><div></div><div></div><div></div><div></div><div></div><div></div><div></div><div></div><div></div><div></div><div></div><div></div><div></div><div></div><div></div><div></div><div></div><div></div><div></div><div></div><div></div><div