


NÁVRH INTERIÉRU—OBEČNÍ DŮM—POVRCHÉ ÚPRAVY, PRVKY VNITŘNÍHO VYBAVENÍ

SÁL

PŮDORYS

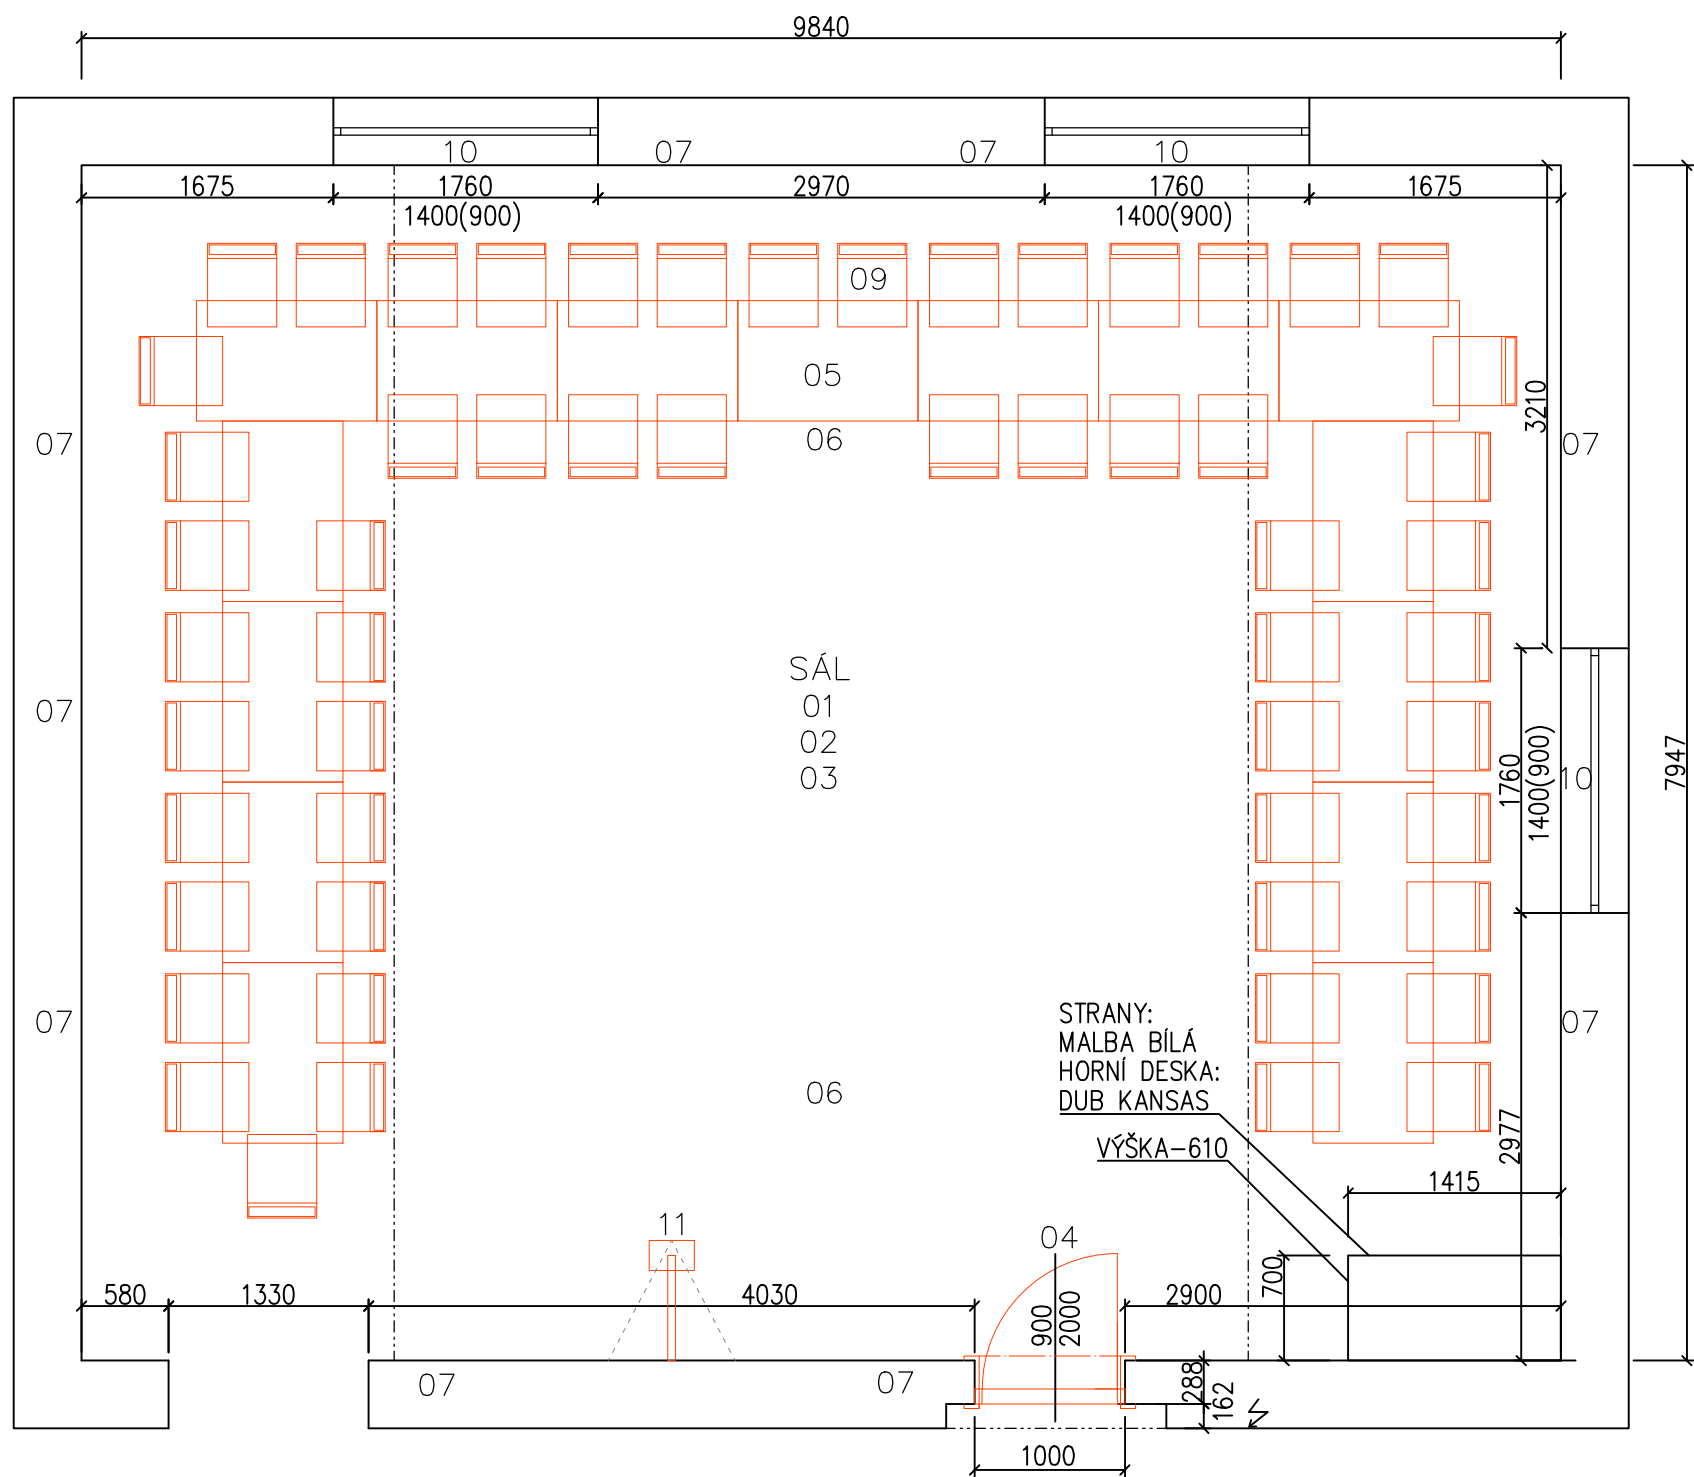

LEGENDA ZNAČENÍ

- OBVODOVÉ ZDIVO
- STÁVAJÍCÍ KONSTRUKCE NAD ŘEZEM
- STÁVAJÍCÍ VYBAVENÍ—VIDITELNÁ HRANA
- STÁVAJÍCÍ VYBAVENÍ—ZKRYTÁ HRANA
- NOVÝ NÁBYTEK—VIDITELNÁ HRANA
- NOVÝ NÁBYTEK—HRANA NAD ŘEZEM
- NOVÝ NÁBYTEK—ZKRYTÁ HRANA

01—PODHLÉD—STÁVAJÍCÍ

MATERIÁL: PALUBKOVÝ
OBKLAD
BARVA: SV.DŘEVO

02—POVRCHOVÁ ÚPRAVA STĚN



BARVA: BÍLÁ
ODOLNÁ
OTĚRUVZDORNÁ
VÝMALBA

03—PODLAHOVÁ KRYTINA




MATERIÁL: MASIV
POVRCH.ÚPRAVA:
TVRDÝ LAK
BARVA: SV.DŘEVO

04—DVEŘE Z CHODBY DO SÁLU



MATERIÁL: CPL LAMINÁT
TYP: PRAVÉ/PLNÉ
OBLOŽKY,
DVEŘNÍ KŘÍDLO,
ROZMĚR DVEŘÍ:
900/2000
BARVA: SV.TEPLE ŠEDÁ
KOVÁNÍ: KLIKA—KLIKA
TYP: ROZETOVÝ/HRANATÝ
MATERIÁLÍ: KOV
BARVA: NEREZ/MAT
ZÁMEK: FAB.

05—ZASEDACÍ STŮL

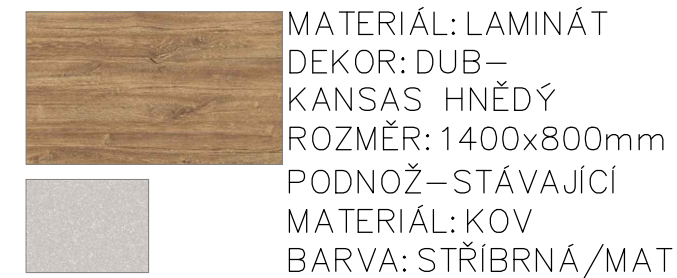

MATERIÁL: LAMINÁT
DEKOR: DUB—
KANSAS HNĚDÝ
ROZMĚR: 1400x800mm
PODNOŽ—STÁVAJÍCÍ
MATERIÁL: KOV
BARVA: STŘÍBRNÁ/MAT

06—LUSTR—STÁVAJÍCÍ




MATERUÁL: KOV
BARVA:
STŘÍBRNÁ/LESK

07—NÁSTĚNNÉ SVÍTIDLO—STÁVAJÍCÍ



MATERUÁL: KOV
BARVA:
STŘÍBRNÁ/LESK

08—VYPÍNAČE, ZÁSUVKY

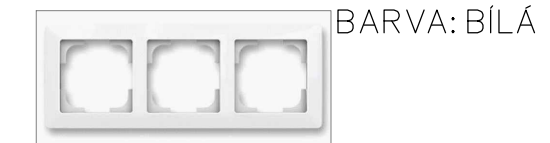

BARVA: BÍLÁ



09—KONFERENČNÍ ŽIDLE



TYP: STOHOVATELNÁ
PODNOŽL: KOV
BARVA: CHROM/LESK
SEDÁK, OPĚRADLO: TEXTIL
BARVA: SV.ŠEDÁ
NOSNOST: 110kg
POČET: 80ks

10—TYČ SE ZÁVĚSEM A ŽALUZIÍ



TYČ: NEREZ
DEKOR: NEREZ/LESK
ZÁVĚS: POLYESTER
BARVA: BÍLÁ
ŽALUZIE: STŘÍBRNÁ



11—PROJEKTOR, VČ. DRŽÁKU



TYP: NÁSTĚNNÝ DRŽÁK
DÁLKOVÉ OVLÁDÁNÍ
VESTAVNÉ REPRODUKTOR.
BARVA: BÍLÁ
UCHYCENÍ: VESTAV.MATICE



VYPRACOVAL:	Simona MOLENDOVÁ	DATUM:	02/2025
NÁZEV STAVBY:	Opava—Držkovice	MĚŘÍTKO:	1: 50
NÁZEV VÝKRESU:	NÁVRH INTERIÉRU OBEČNÍ DŮM—SÁL —POVRCHOVÉ ÚPRAVY, PRVKY VNITŘNÍHO VYBAVENÍ	Č.VÝKRESU:	D.1.1.02.

