


ŘEZ B-B - stávající stav

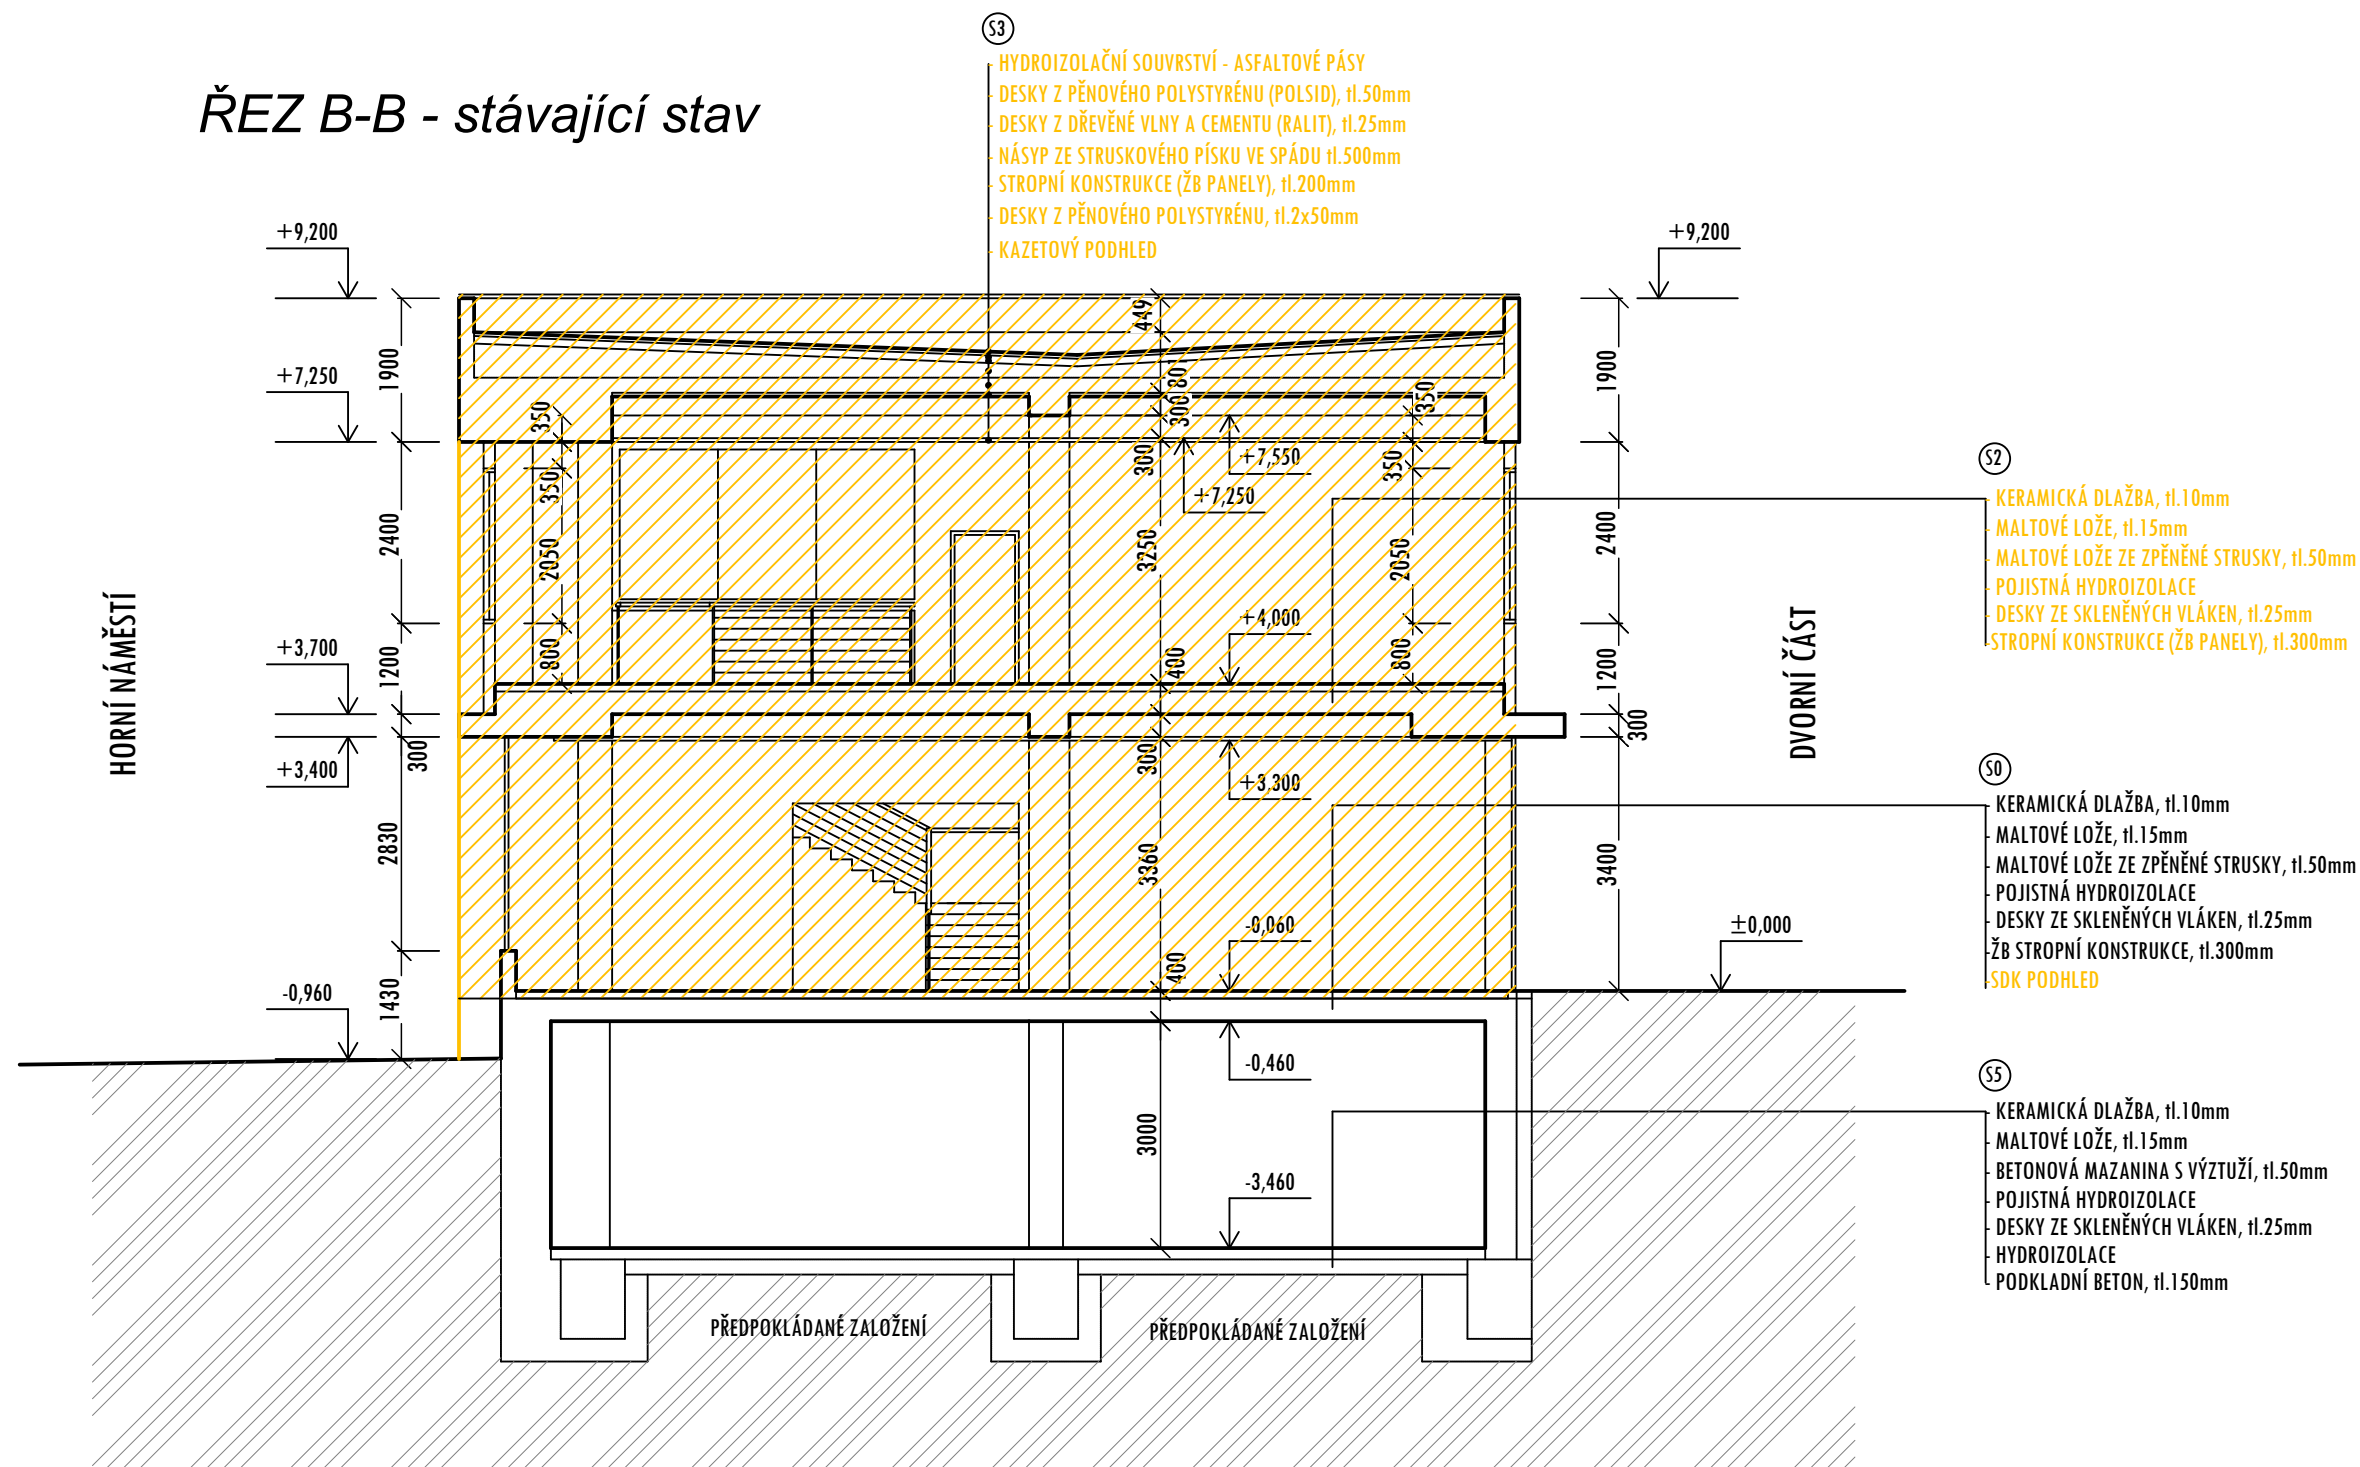

Dokumentace pro provádění stavby

Projekční kancelář **INFOhome**

ZODPOVĚDNÝ PROJEKTANT: Ing. Martin Lichvár-ČKAIT1102774	Investor: Statutární město Opava, Horní náměstí 382/69, Město, 746 01 Opava
PROJEKTANT: Ing. Marek Zygula	Místo stavby: parc.č. 270, 265/5, 265/3, 582/2, 260/7, k.ú. Opava-Město
VYPRACOVAL: Ing. Adam Kupčik	PROJEKT: Odstranění části objektu občanské vybavenosti Slezanka a oplocení na parc.č. 265/3, 260/7, 265/5, 270 k.ú. Opava -Město
SÍDLO: Vodárenská 5, 747 07 Opava	NÁZEV VÝKRESU: ŘEZ B-B - STÁVAJÍCÍ STAV A BP
KANCELÁŘ: Krnovská 110e, Opava 746 01 IČ: 66720028	

DATUM:	1/2025
FORMÁT:	A3
STUPEŇ:	-
MĚŘÍTKO:	1:100
KOPIE:	
ČÍSLO VÝKRESU:	D1.1-b5-SS