
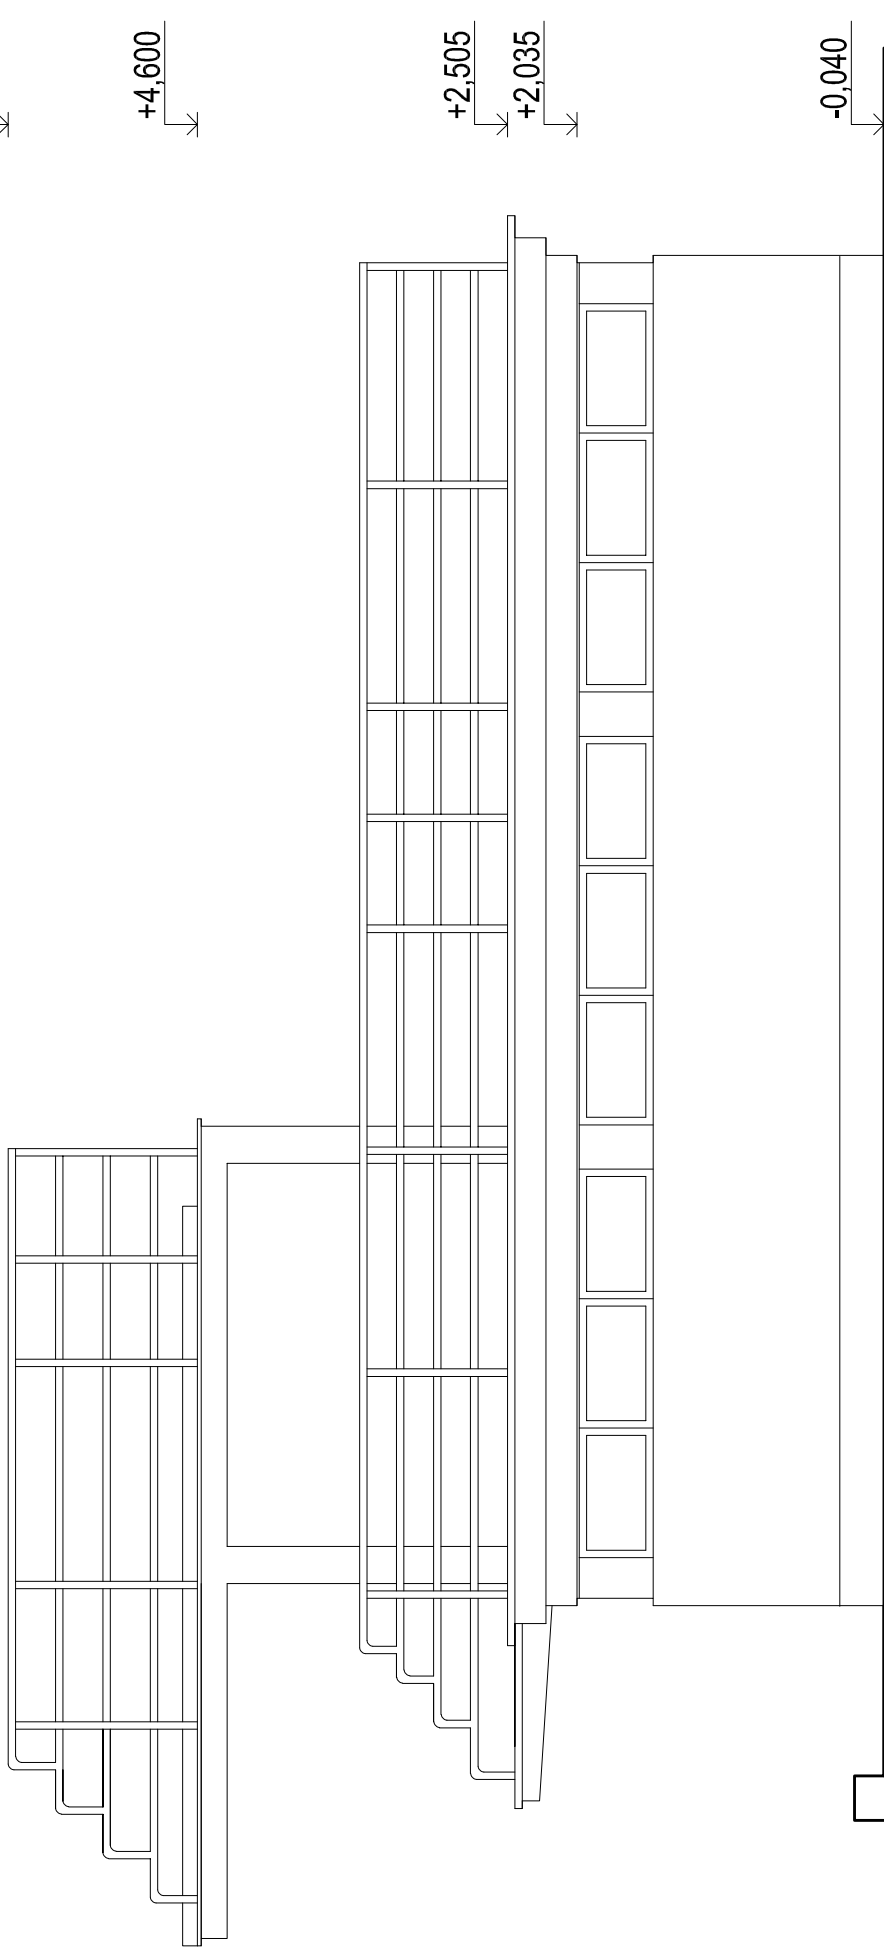


POHLED JIHOVÝHODNÍ

POHLED JIHOZÁPADNÍ



LEGENDA MATERIÁLŮ

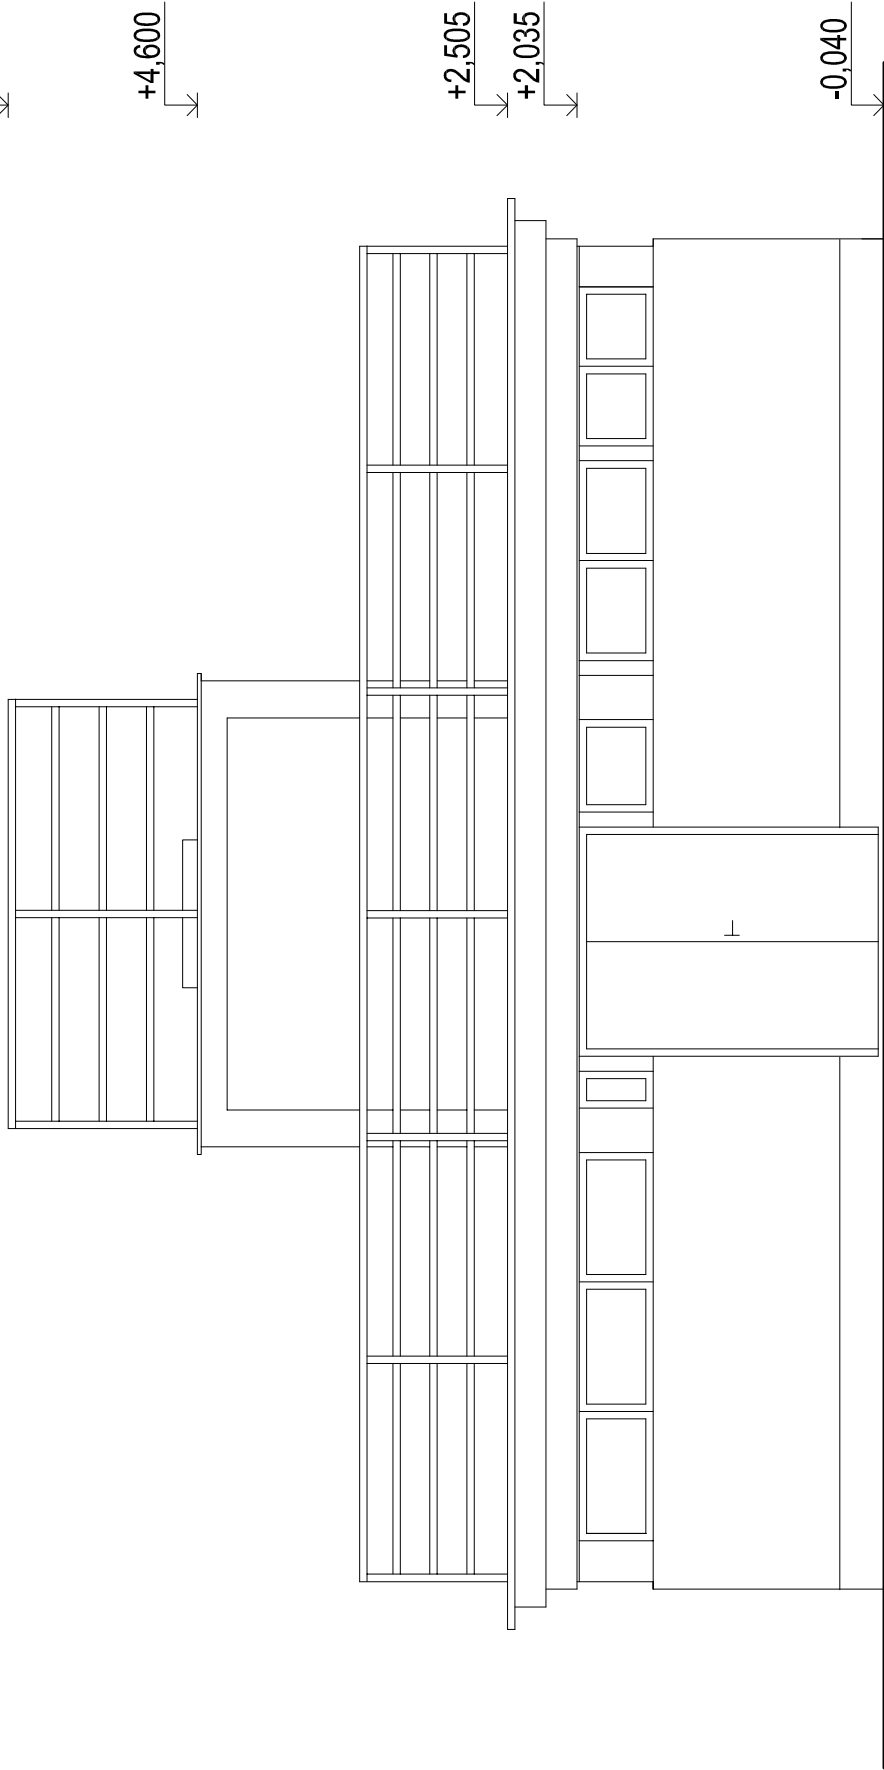

Stávající konstrukce

POHLED SEVEROZÁPADNÍ

POHLED SEVEROVÝCHODNÍ

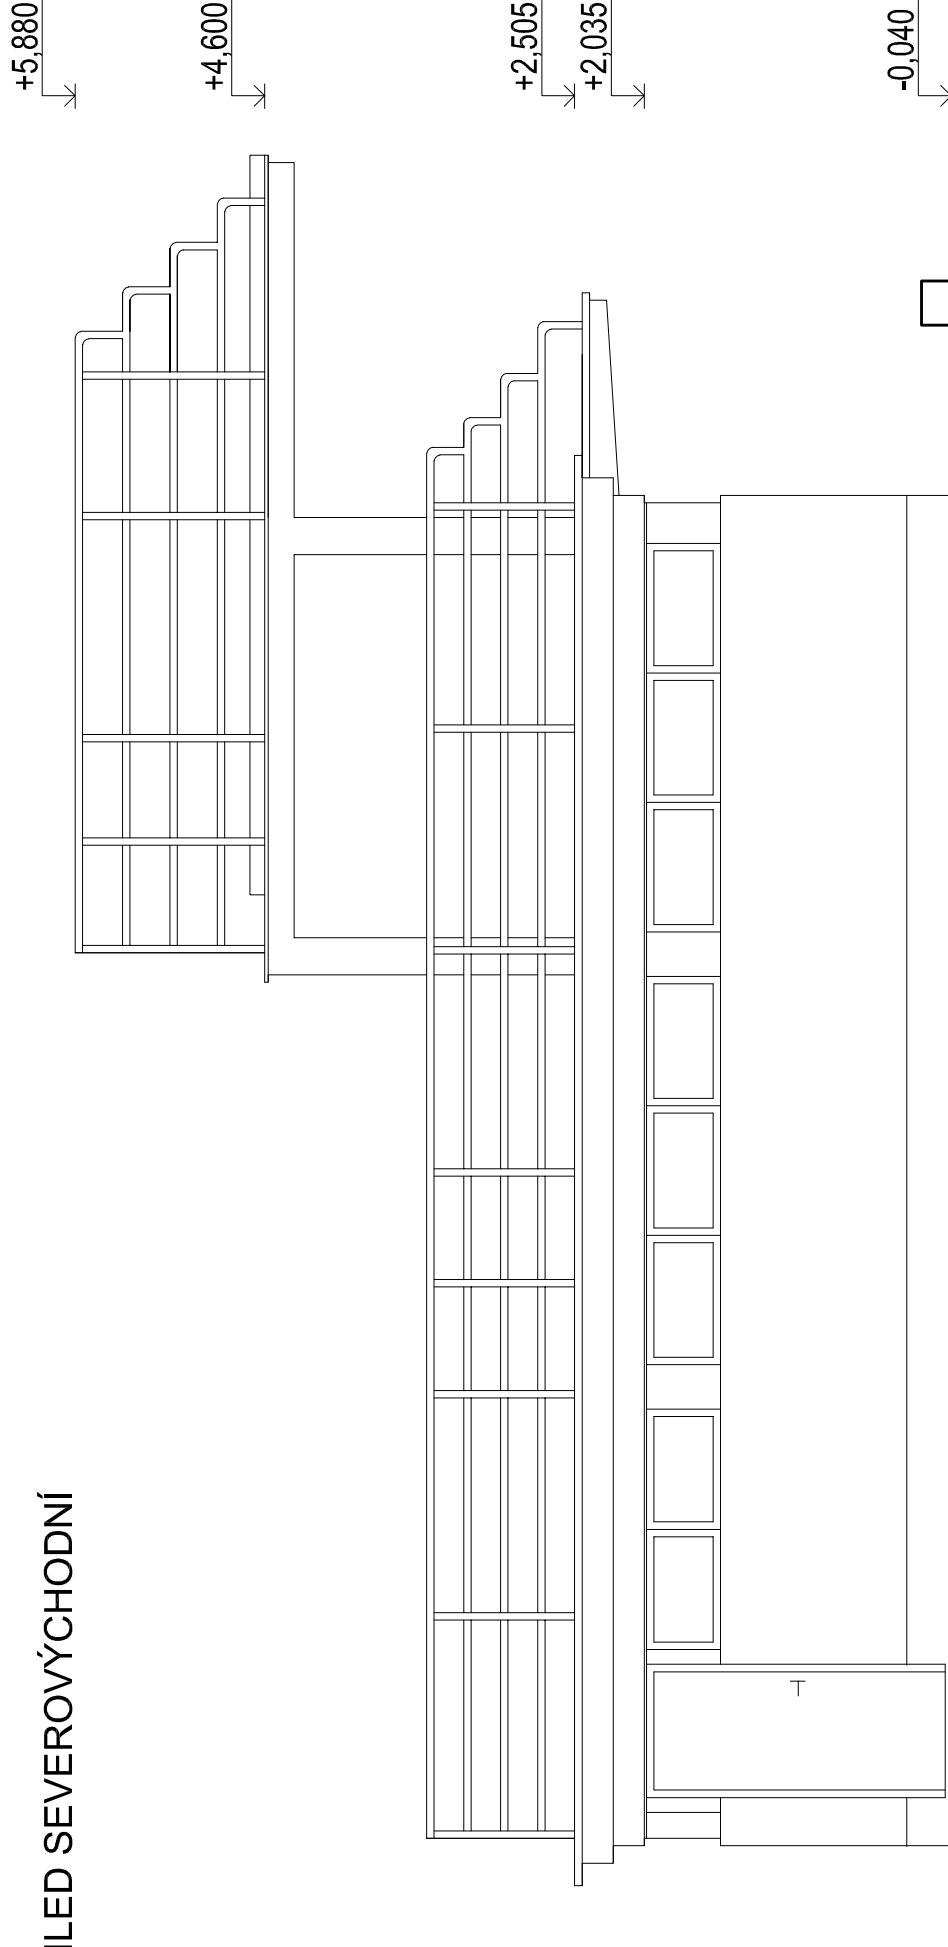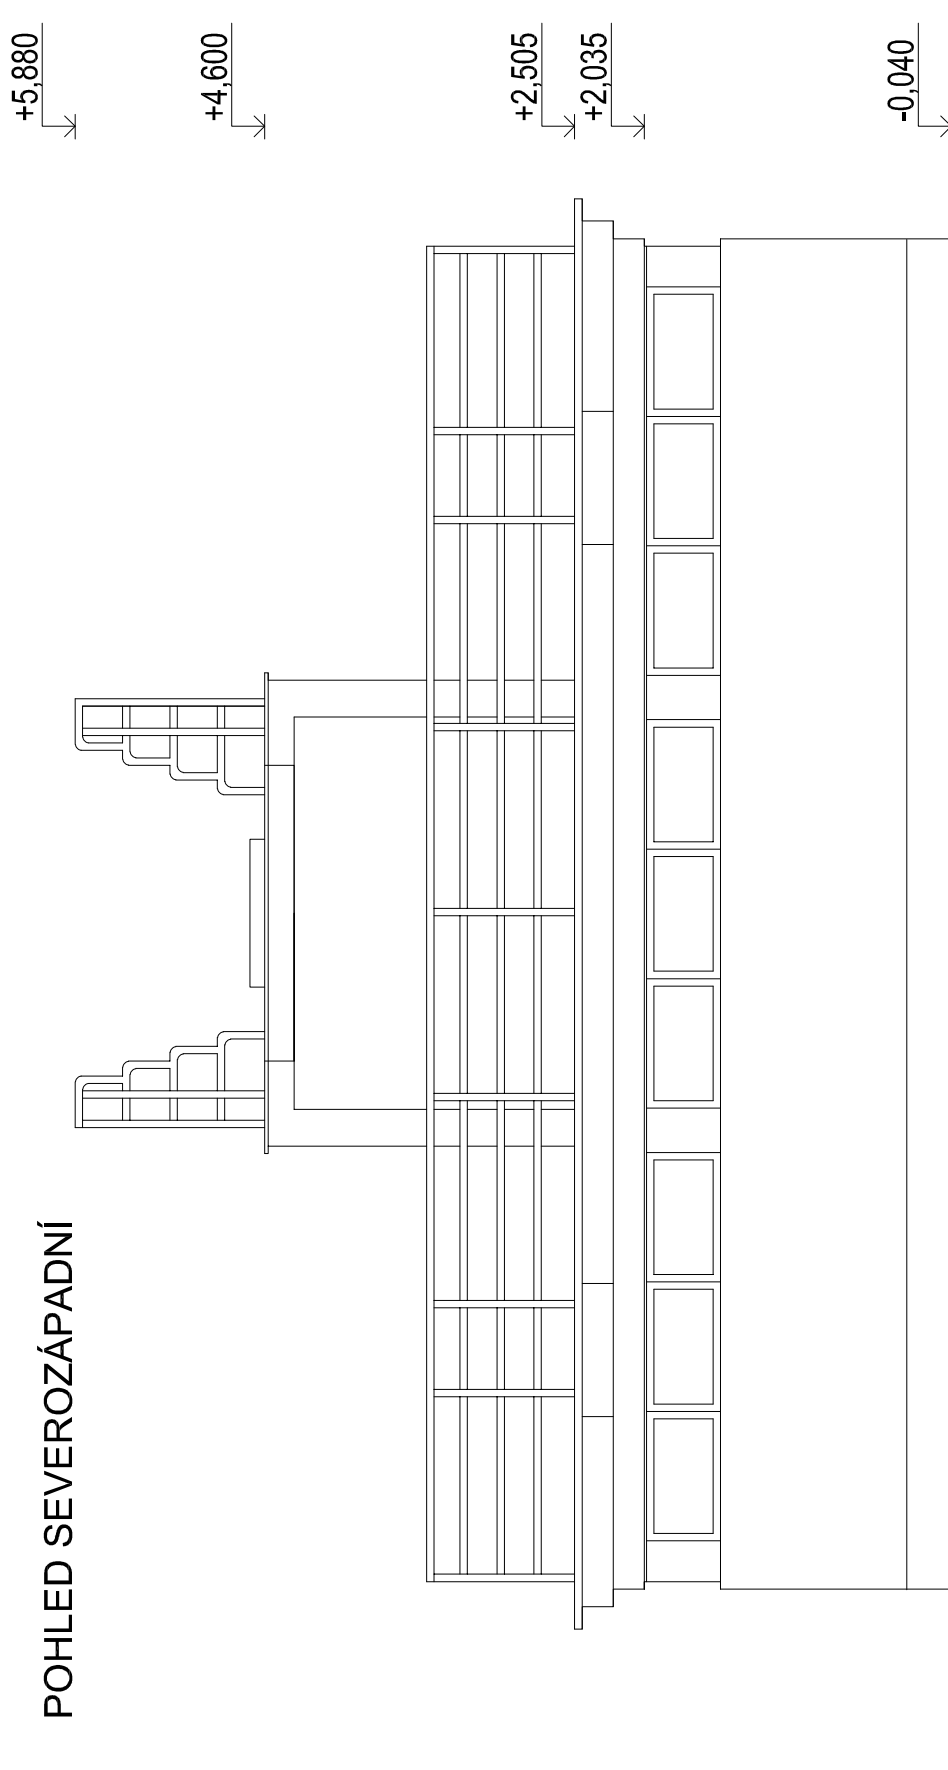

Projektant			Kontroloval	Zodp. projektant	Amun Pro s.r.o. Třanovice 1 +420 728 463 908 nichal@amunpro.cz
Ing. arch. Křeslína Vojkovská			Ing. Michal Křmář	Ing. Michal Křmář	
Investor: Město Opava, Horní náměstí 382/69, Opava, 746 01					
Město stavby: parc.č. 2133/6, k.ú. Opava-Předměstí (711576)					
Městské koupaliště Opava - Oprava objektu Úpravný vody					
Alce					
Číslo	D.1.1. Architektonicko-stavební řešení				
Obsah výkresu					
Pohledy - Stávající stav					Č. výkresu
					D.1.1.2.301