




POHLED JIHOVÝHODNÍ

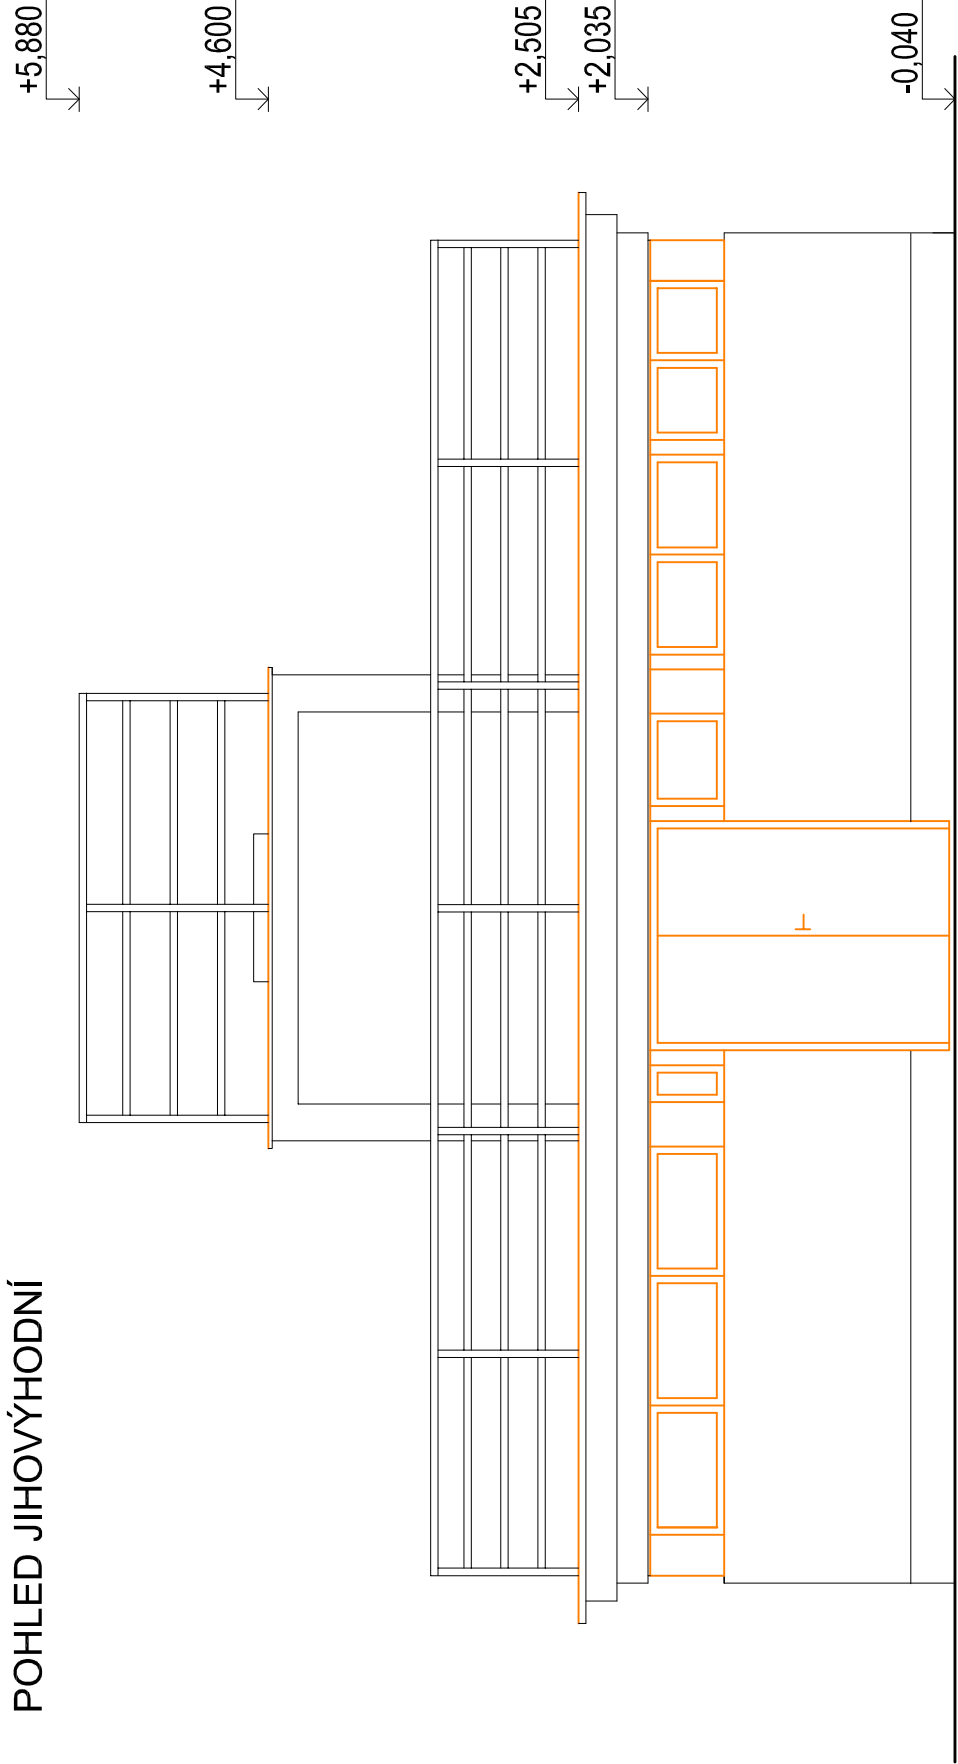


POHLED JIHOZÁPADNÍ

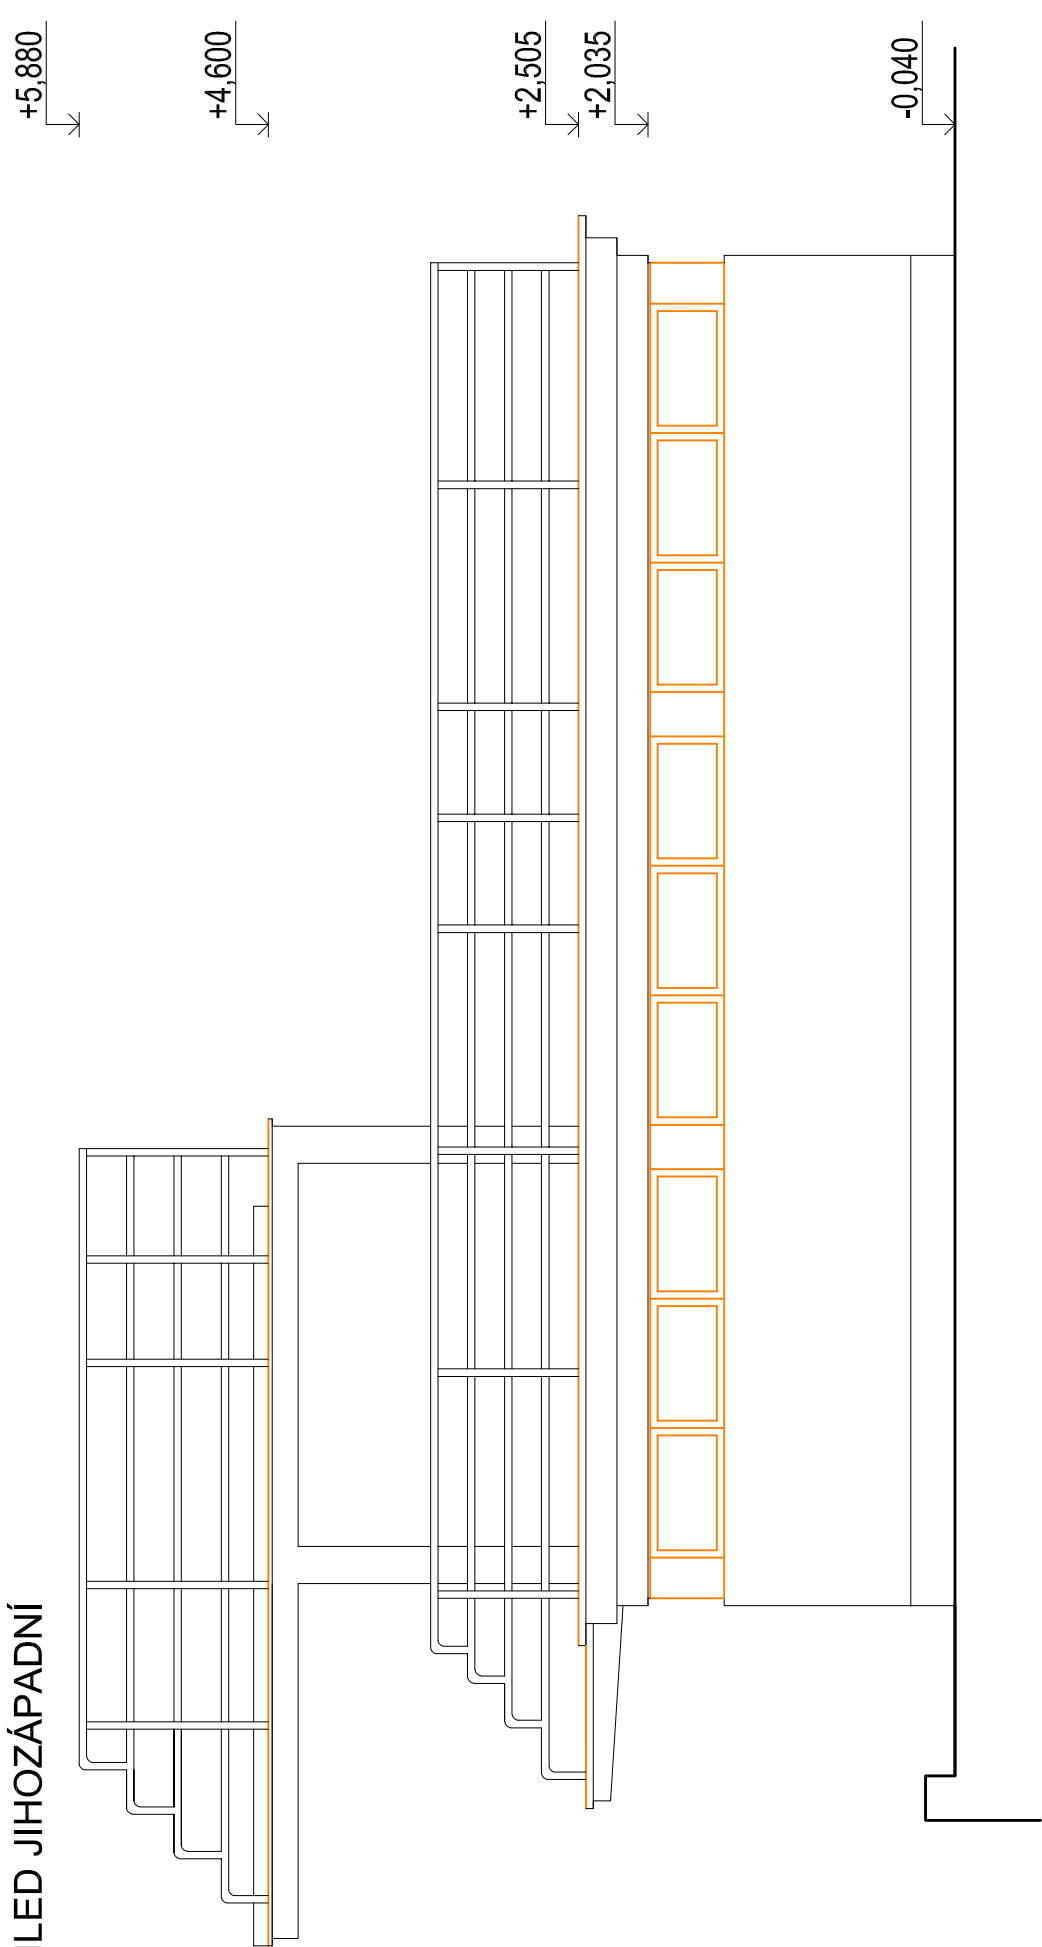

POHLED SEVEROZÁPADNÍ

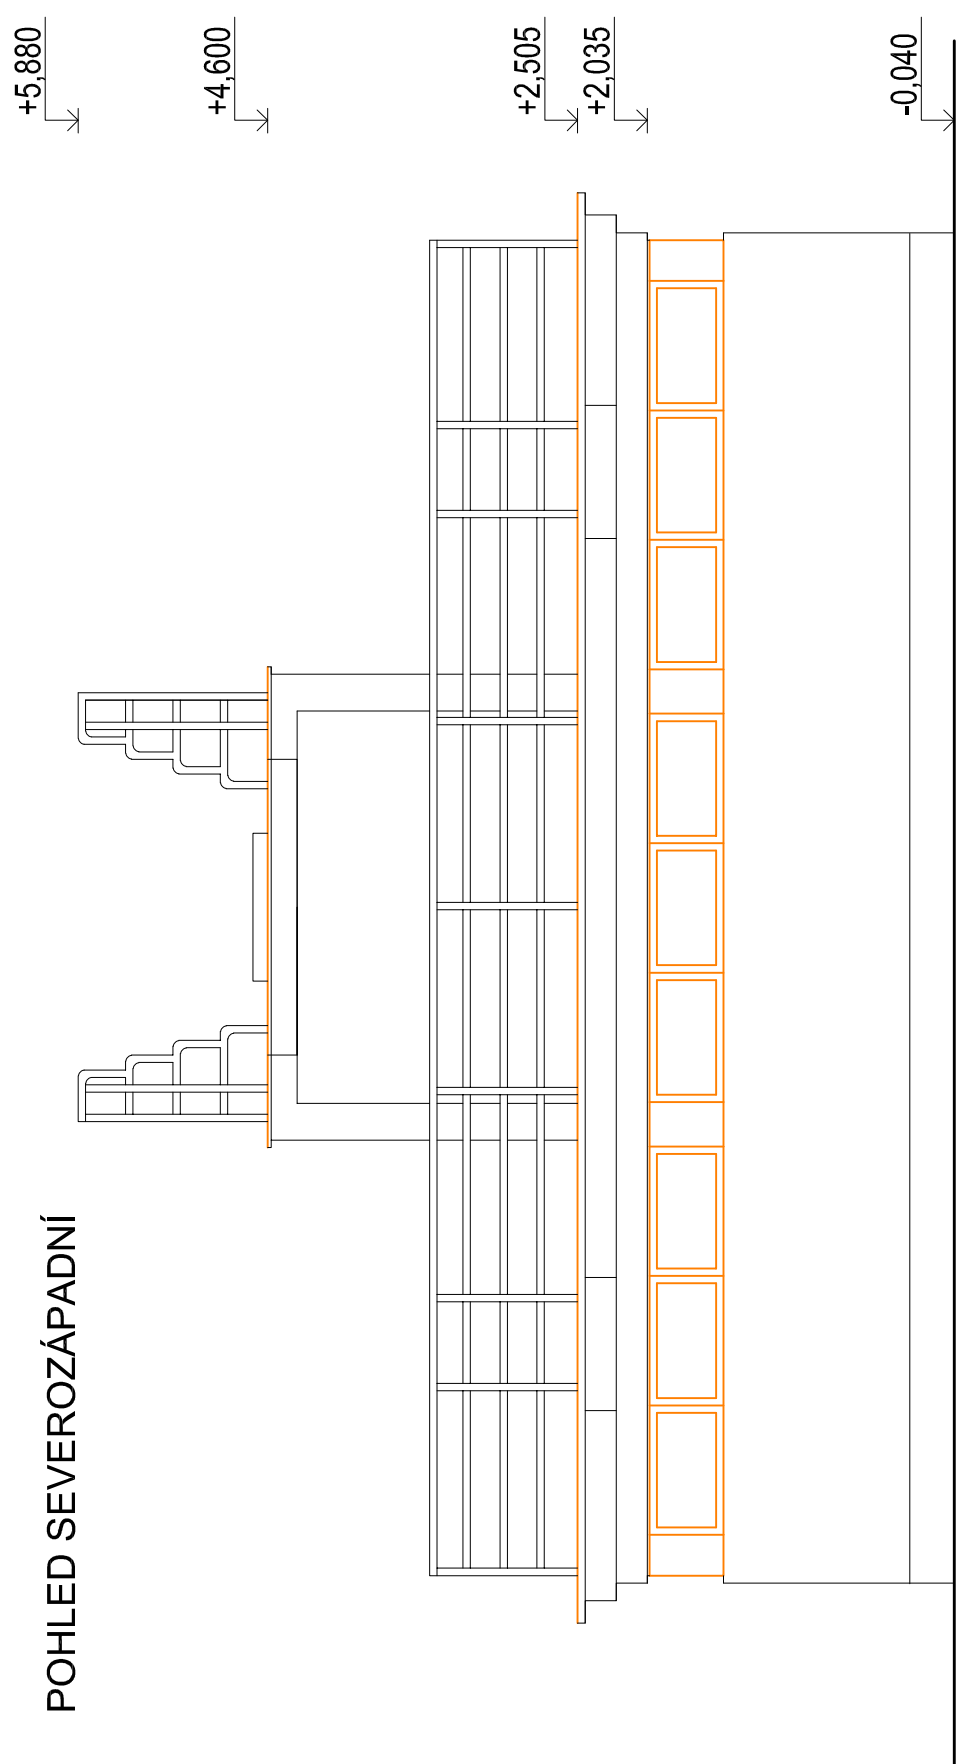

POHLED SEVEROVÝCHODNÍ

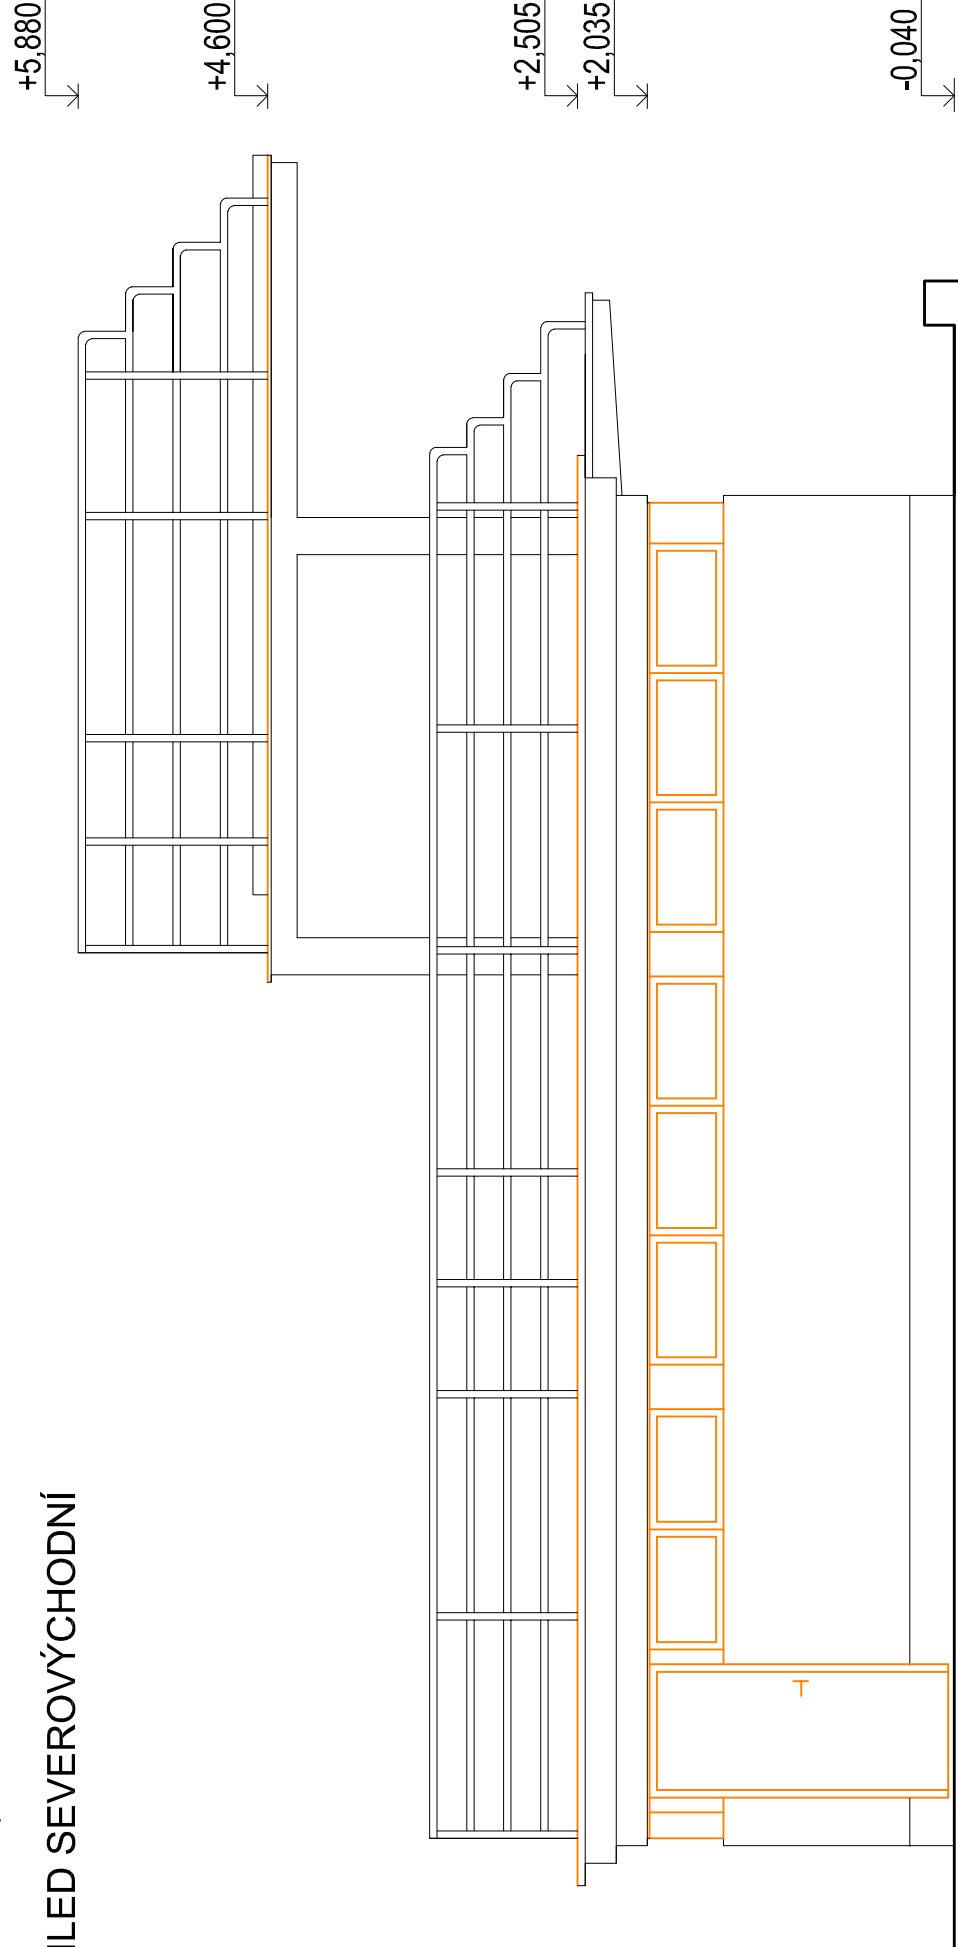

LEGENDA MATERIÁLŮ

- Stávající konstrukce
- Bourané konstrukce

Projektant			Kontroloval	Zodp. projektant	Amun Pro s.r.o. Třanovice 1 +420 728 463 908 michal@amunpro.cz
Ing. arch. Křeslína Vojkovská			Ing. Michal Klimeš	Ing. Michal Klimeš	
Investor: Město Opava, Horní náměstí 382/69, Opava, 746 01					
Místo stavby: parc.č. 2133/6, k.ú. Opava-Předměstí (711578)					
Alce					
Městské koupaliště Opava - Oprava objektu Úpravný vody					
Číslo	D.1.1. Architektonicko-stavební řešení				
Obsah výkresu	Č. výkresu				
Pohledy - Bourací práce					D.1.1.2.302