



# Výsadba po povodni v září 2024 v Opavě – „Rolnická č. 2“

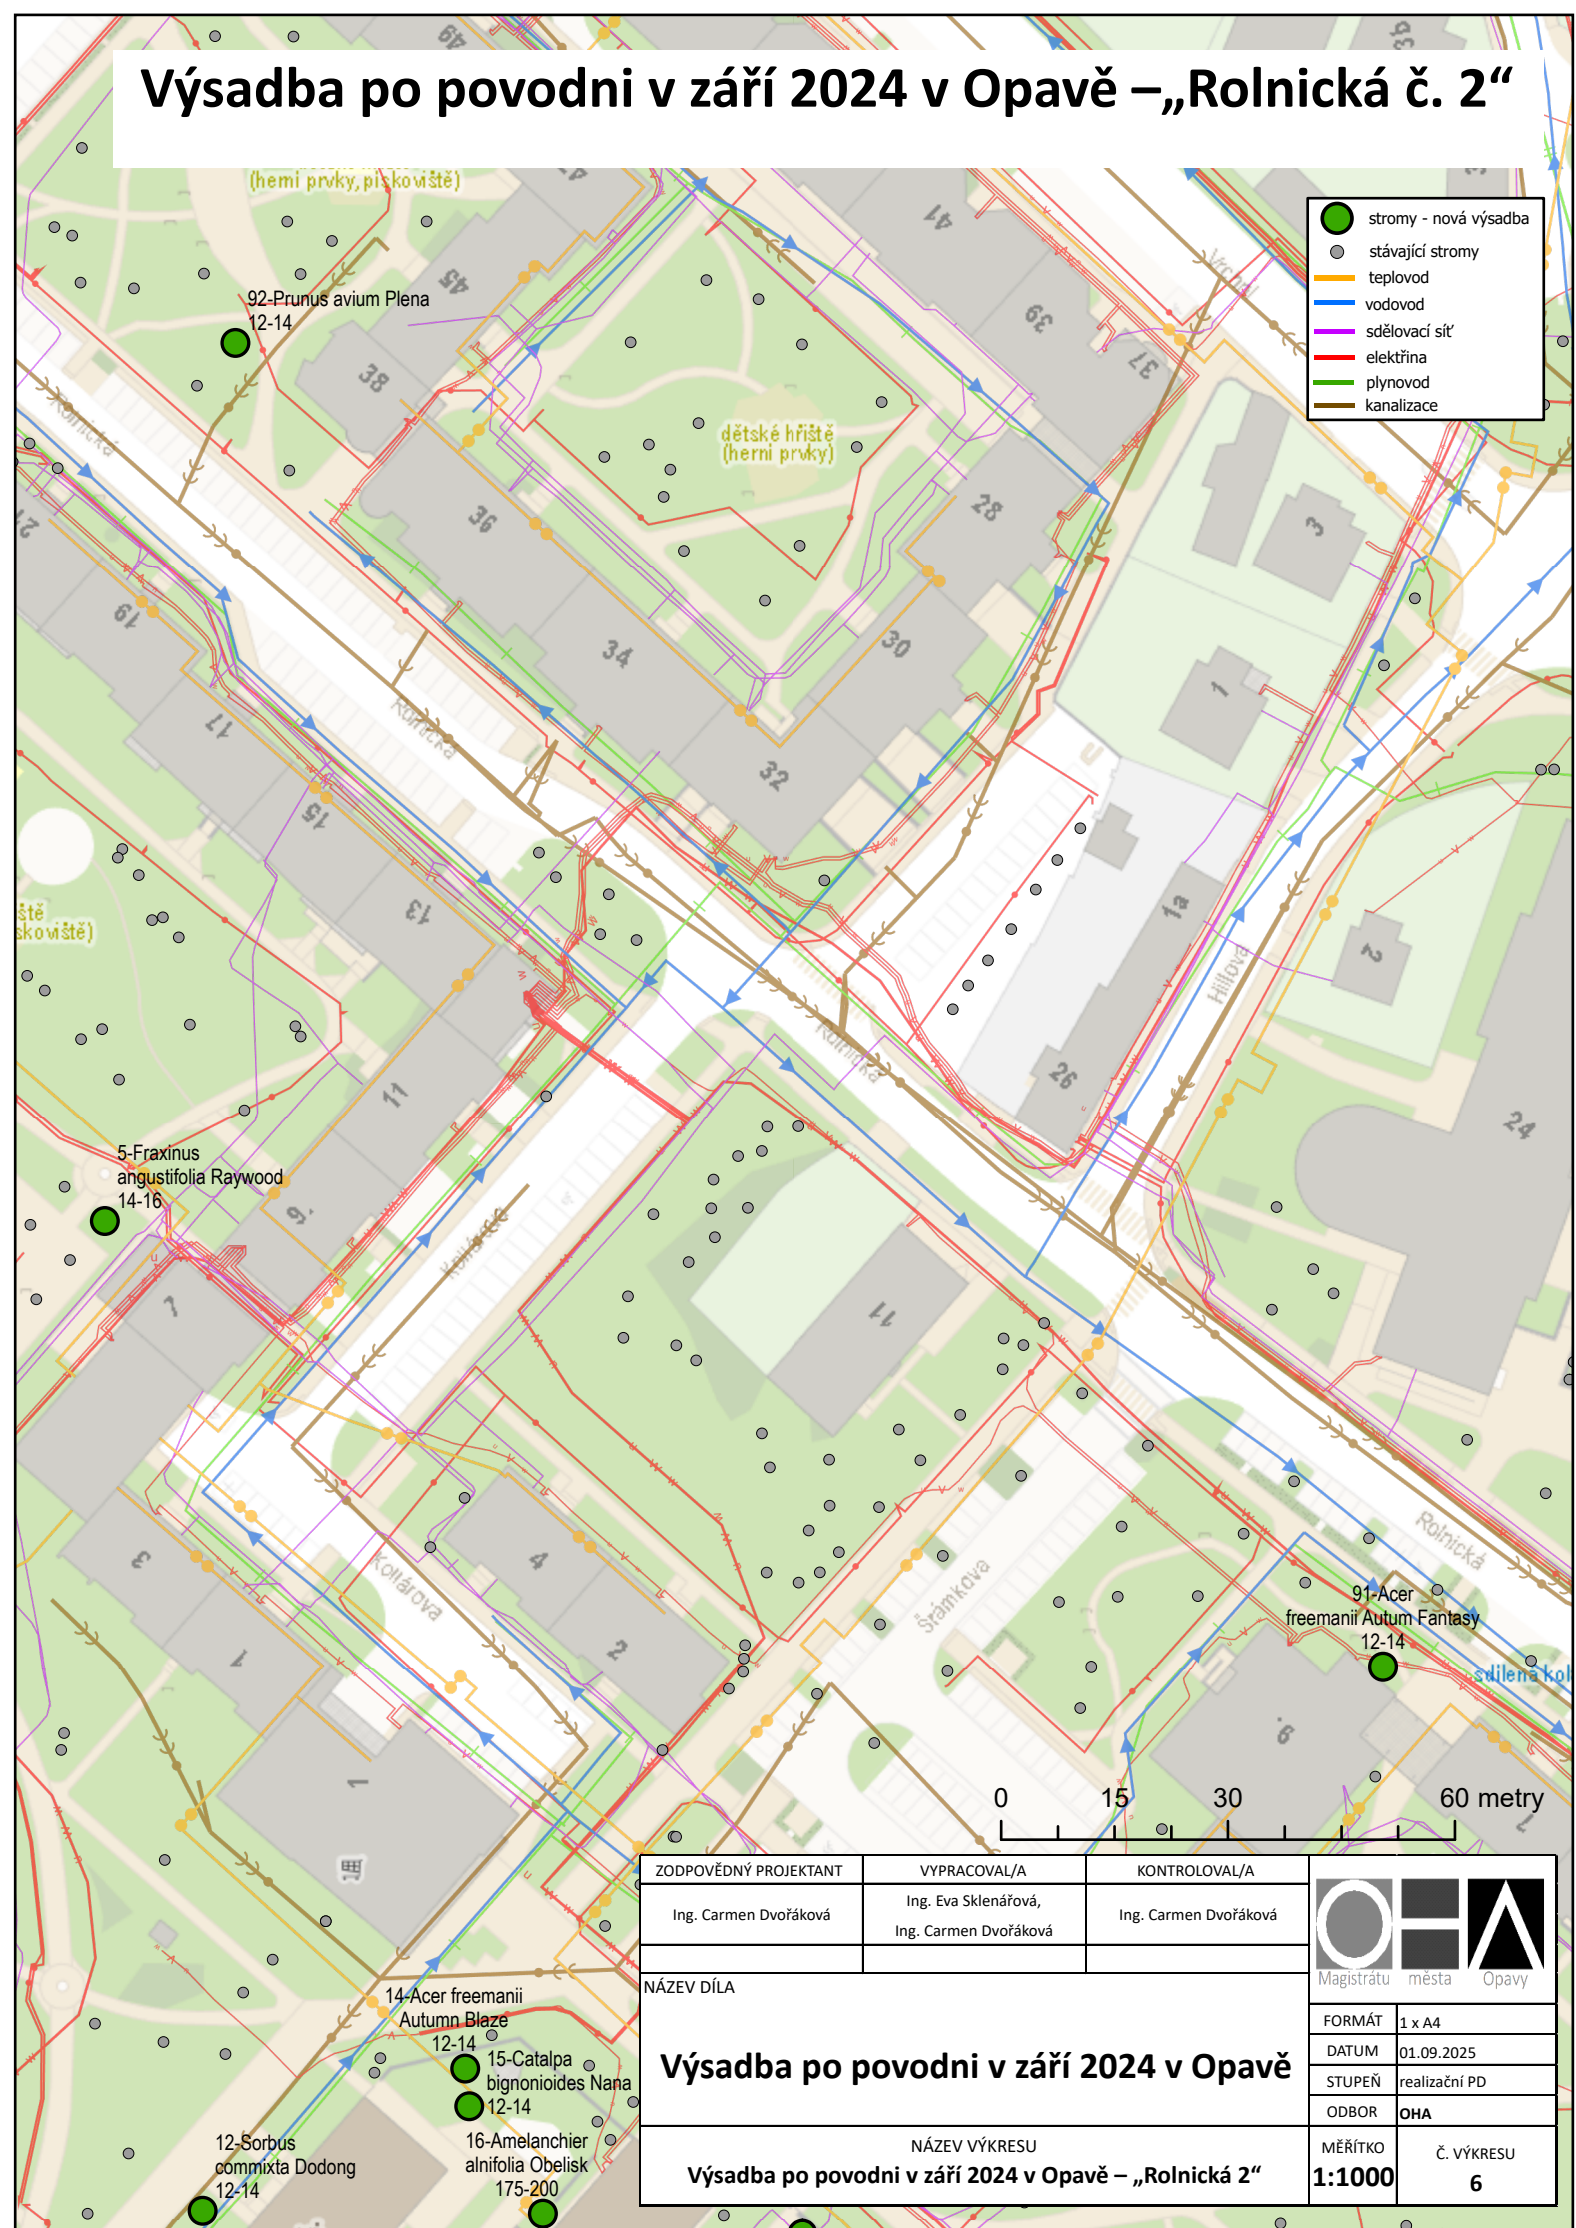

- stromy - nová výsadba
- stávající stromy
- teplovod
- vodovod
- sdělovací síť
- elektrina
- plynovod
- kanalizace

0 15 30 60 metry

ZODPOVĚDNÝ PROJEKTANT	VYPRACOVAL/A	KONTROLOVAL/A	 Magistrát města Opavy
Ing. Carmen Dvořáková	Ing. Eva Sklenářová, Ing. Carmen Dvořáková	Ing. Carmen Dvořáková	
NÁZEV DÍLA			FORMÁT 1 x A4
Výsadba po povodni v září 2024 v Opavě			DATUM 01.09.2025
			STUPEŇ realizační PD
NÁZEV VÝKRESU			ODBOR OHA
			MĚŘÍTKO 1:1000
Výsadba po povodni v září 2024 v Opavě – „Rolnická 2“			Č. VÝKRESU 6