


Výsadba po povodni v září 2024 v Opavě – „Ratibořská č. 1“

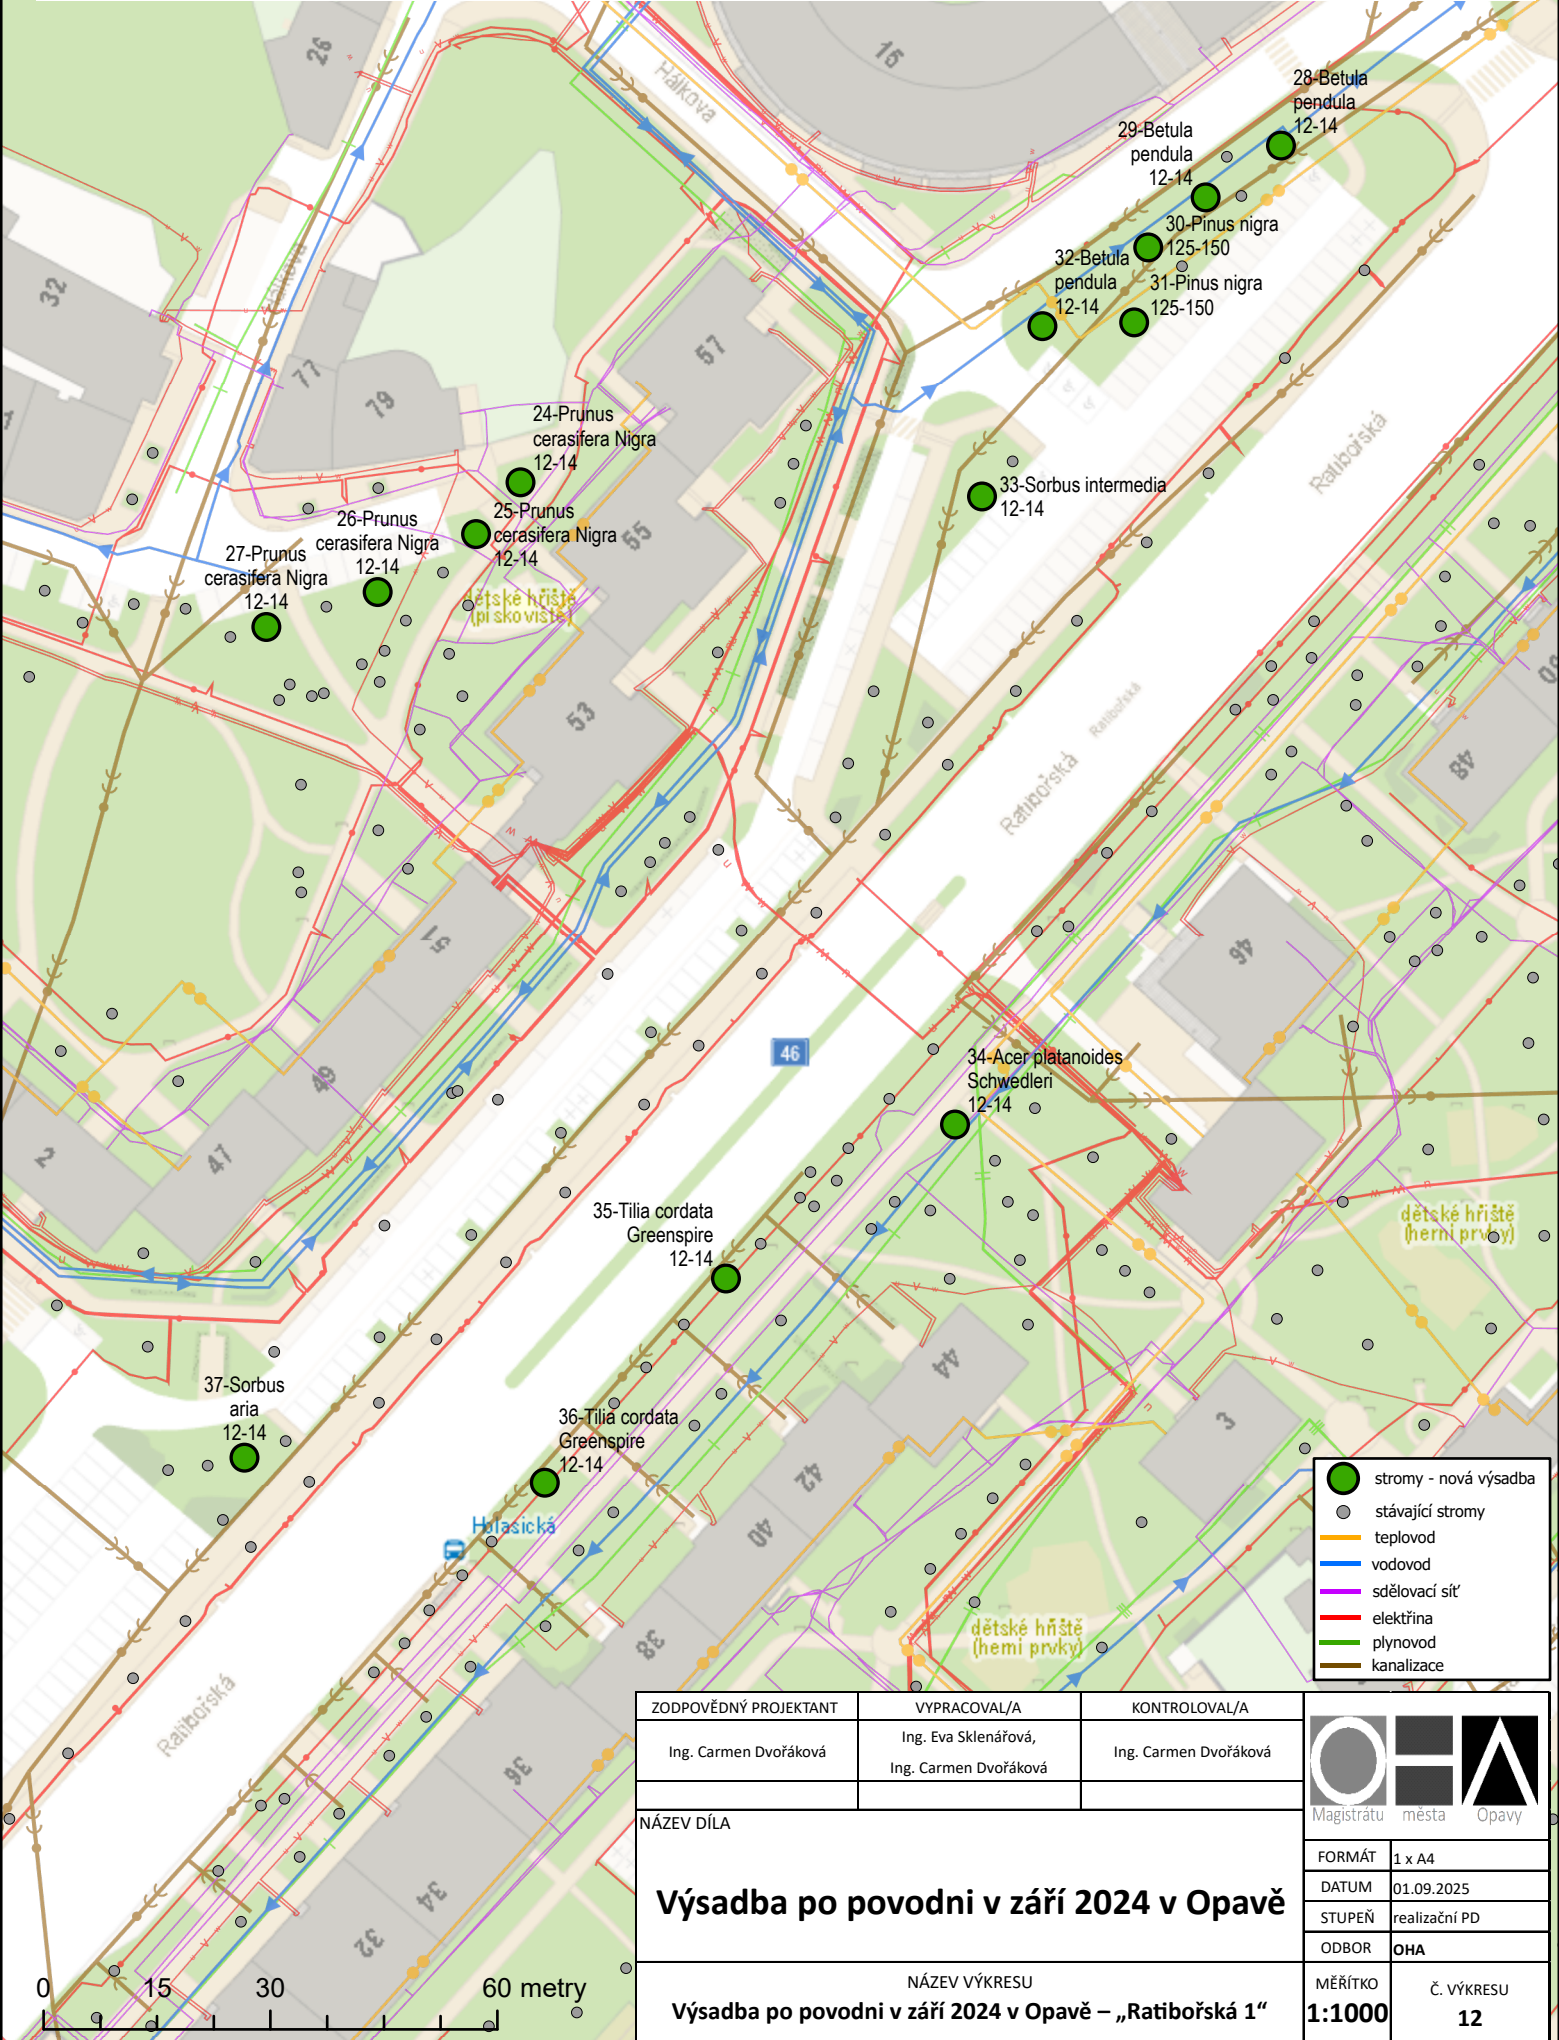

- stromy - nová výsadba
- stávající stromy
- teplovod
- vodovod
- sdělovací síť
- elektřina
- plynovod
- kanalizace

ZODPOVĚDNÝ PROJEKTANT	VYPRACOVAL/A	KONTROLOVAL/A
Ing. Carmen Dvořáková	Ing. Eva Sklenářová, Ing. Carmen Dvořáková	Ing. Carmen Dvořáková
NÁZEV DÍLA		
Výsadba po povodni v září 2024 v Opavě		
NÁZEV VÝKRESU		
Výsadba po povodni v září 2024 v Opavě – „Ratibořská 1“		
Magistrátu města Opavy		FORMÁT 1 x A4
		DATUM 01.09.2025
		STUPEŇ realizační PD
		ODBOR OHA
		MĚŘÍTKO 1:1000
		Č. VÝKRESU 12