


Výsadba po povodni v září 2024 v Opavě – „Kolofíkovo nábřeží č. 1“

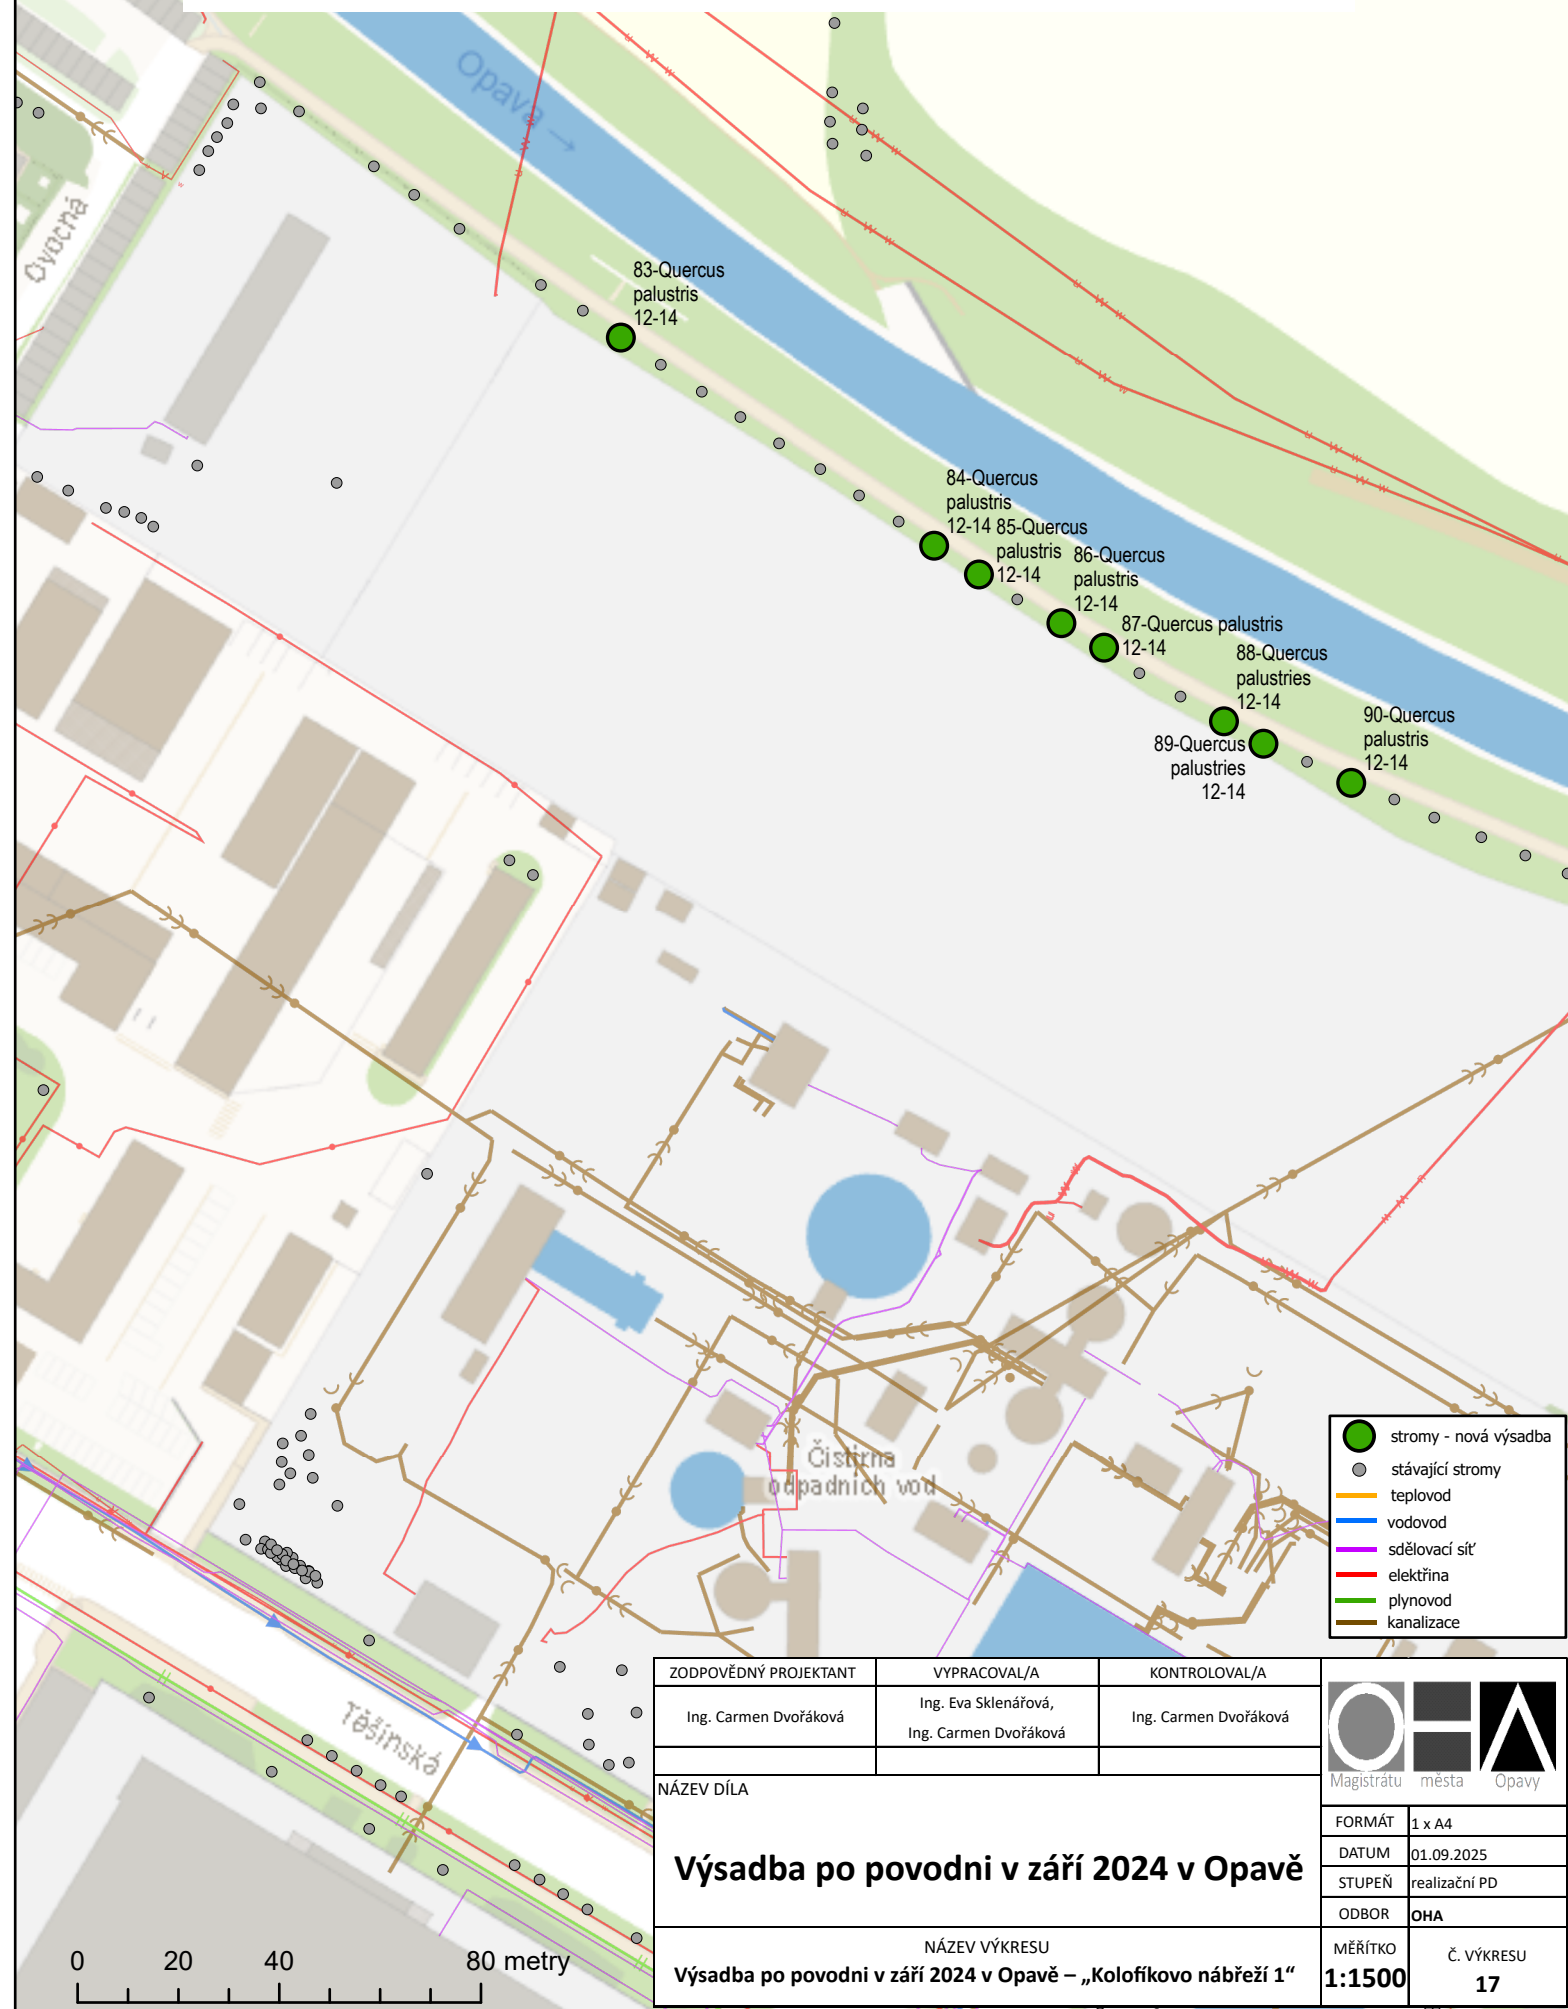

ZODPOVĚDNÝ PROJEKTANT	VYPRACOVAL/A	KONTROLOVAL/A
Ing. Carmen Dvořáková	Ing. Eva Sklenářová, Ing. Carmen Dvořáková	Ing. Carmen Dvořáková

NÁZEV DÍLA	NÁZEV VÝKRESU
Výsadba po povodni v září 2024 v Opavě	Výsadba po povodni v září 2024 v Opavě – „Kolofíkovo nábřeží 1“



FORMÁT	1 x A4
DATUM	01.09.2025
STUPEŇ	realizační PD
ODBOR	OHA
MĚŘÍTKO	Č. VÝKRESU
1:1500	17