



Výsadba po povodni v září 2024 v Opavě – „Koloříkovo nábřeží č. 2“

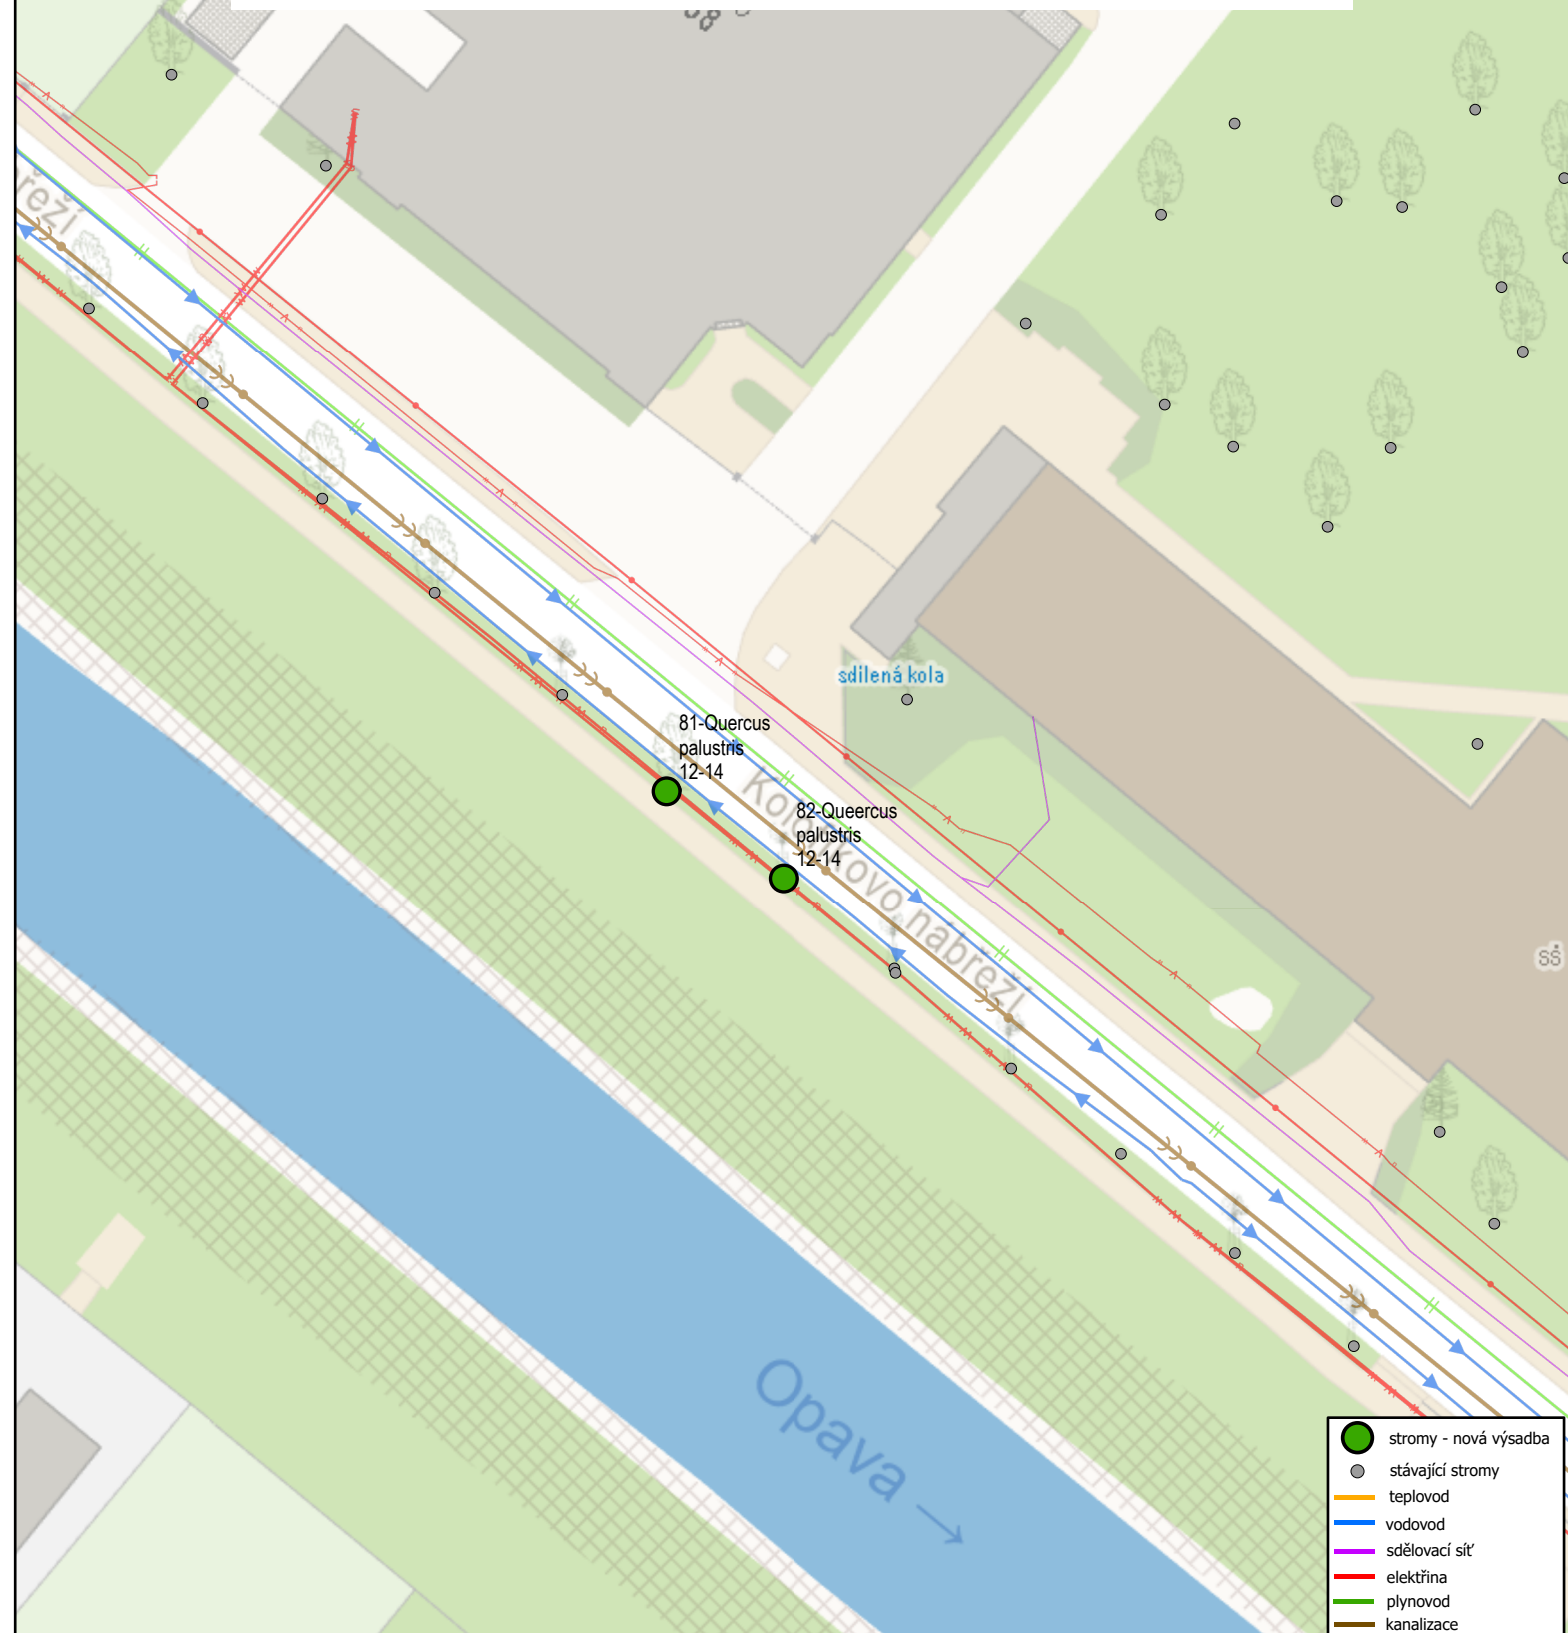

0 5 10 20 metry

ZODPOVĚDNÝ PROJEKTANT	VYPRACOVAL/A	KONTROLOVAL/A	 Magistrát města Opavy	
Ing. Carmen Dvořáková	Ing. Eva Sklenářová, Ing. Carmen Dvořáková	Ing. Carmen Dvořáková		
NÁZEV DÍLA			FORMÁT	1 x A4
Výsadba po povodni v září 2024 v Opavě			DATUM	01.09.2025
			STUPEŇ	realizační PD
NÁZEV VÝKRESU			ODBOR	OHA
			MĚŘÍTKO	Č. VÝKRESU
Výsadba po povodni v září 2024 v Opavě – „Koloříkovo nábřeží 2“			1:500	18