


BREDA

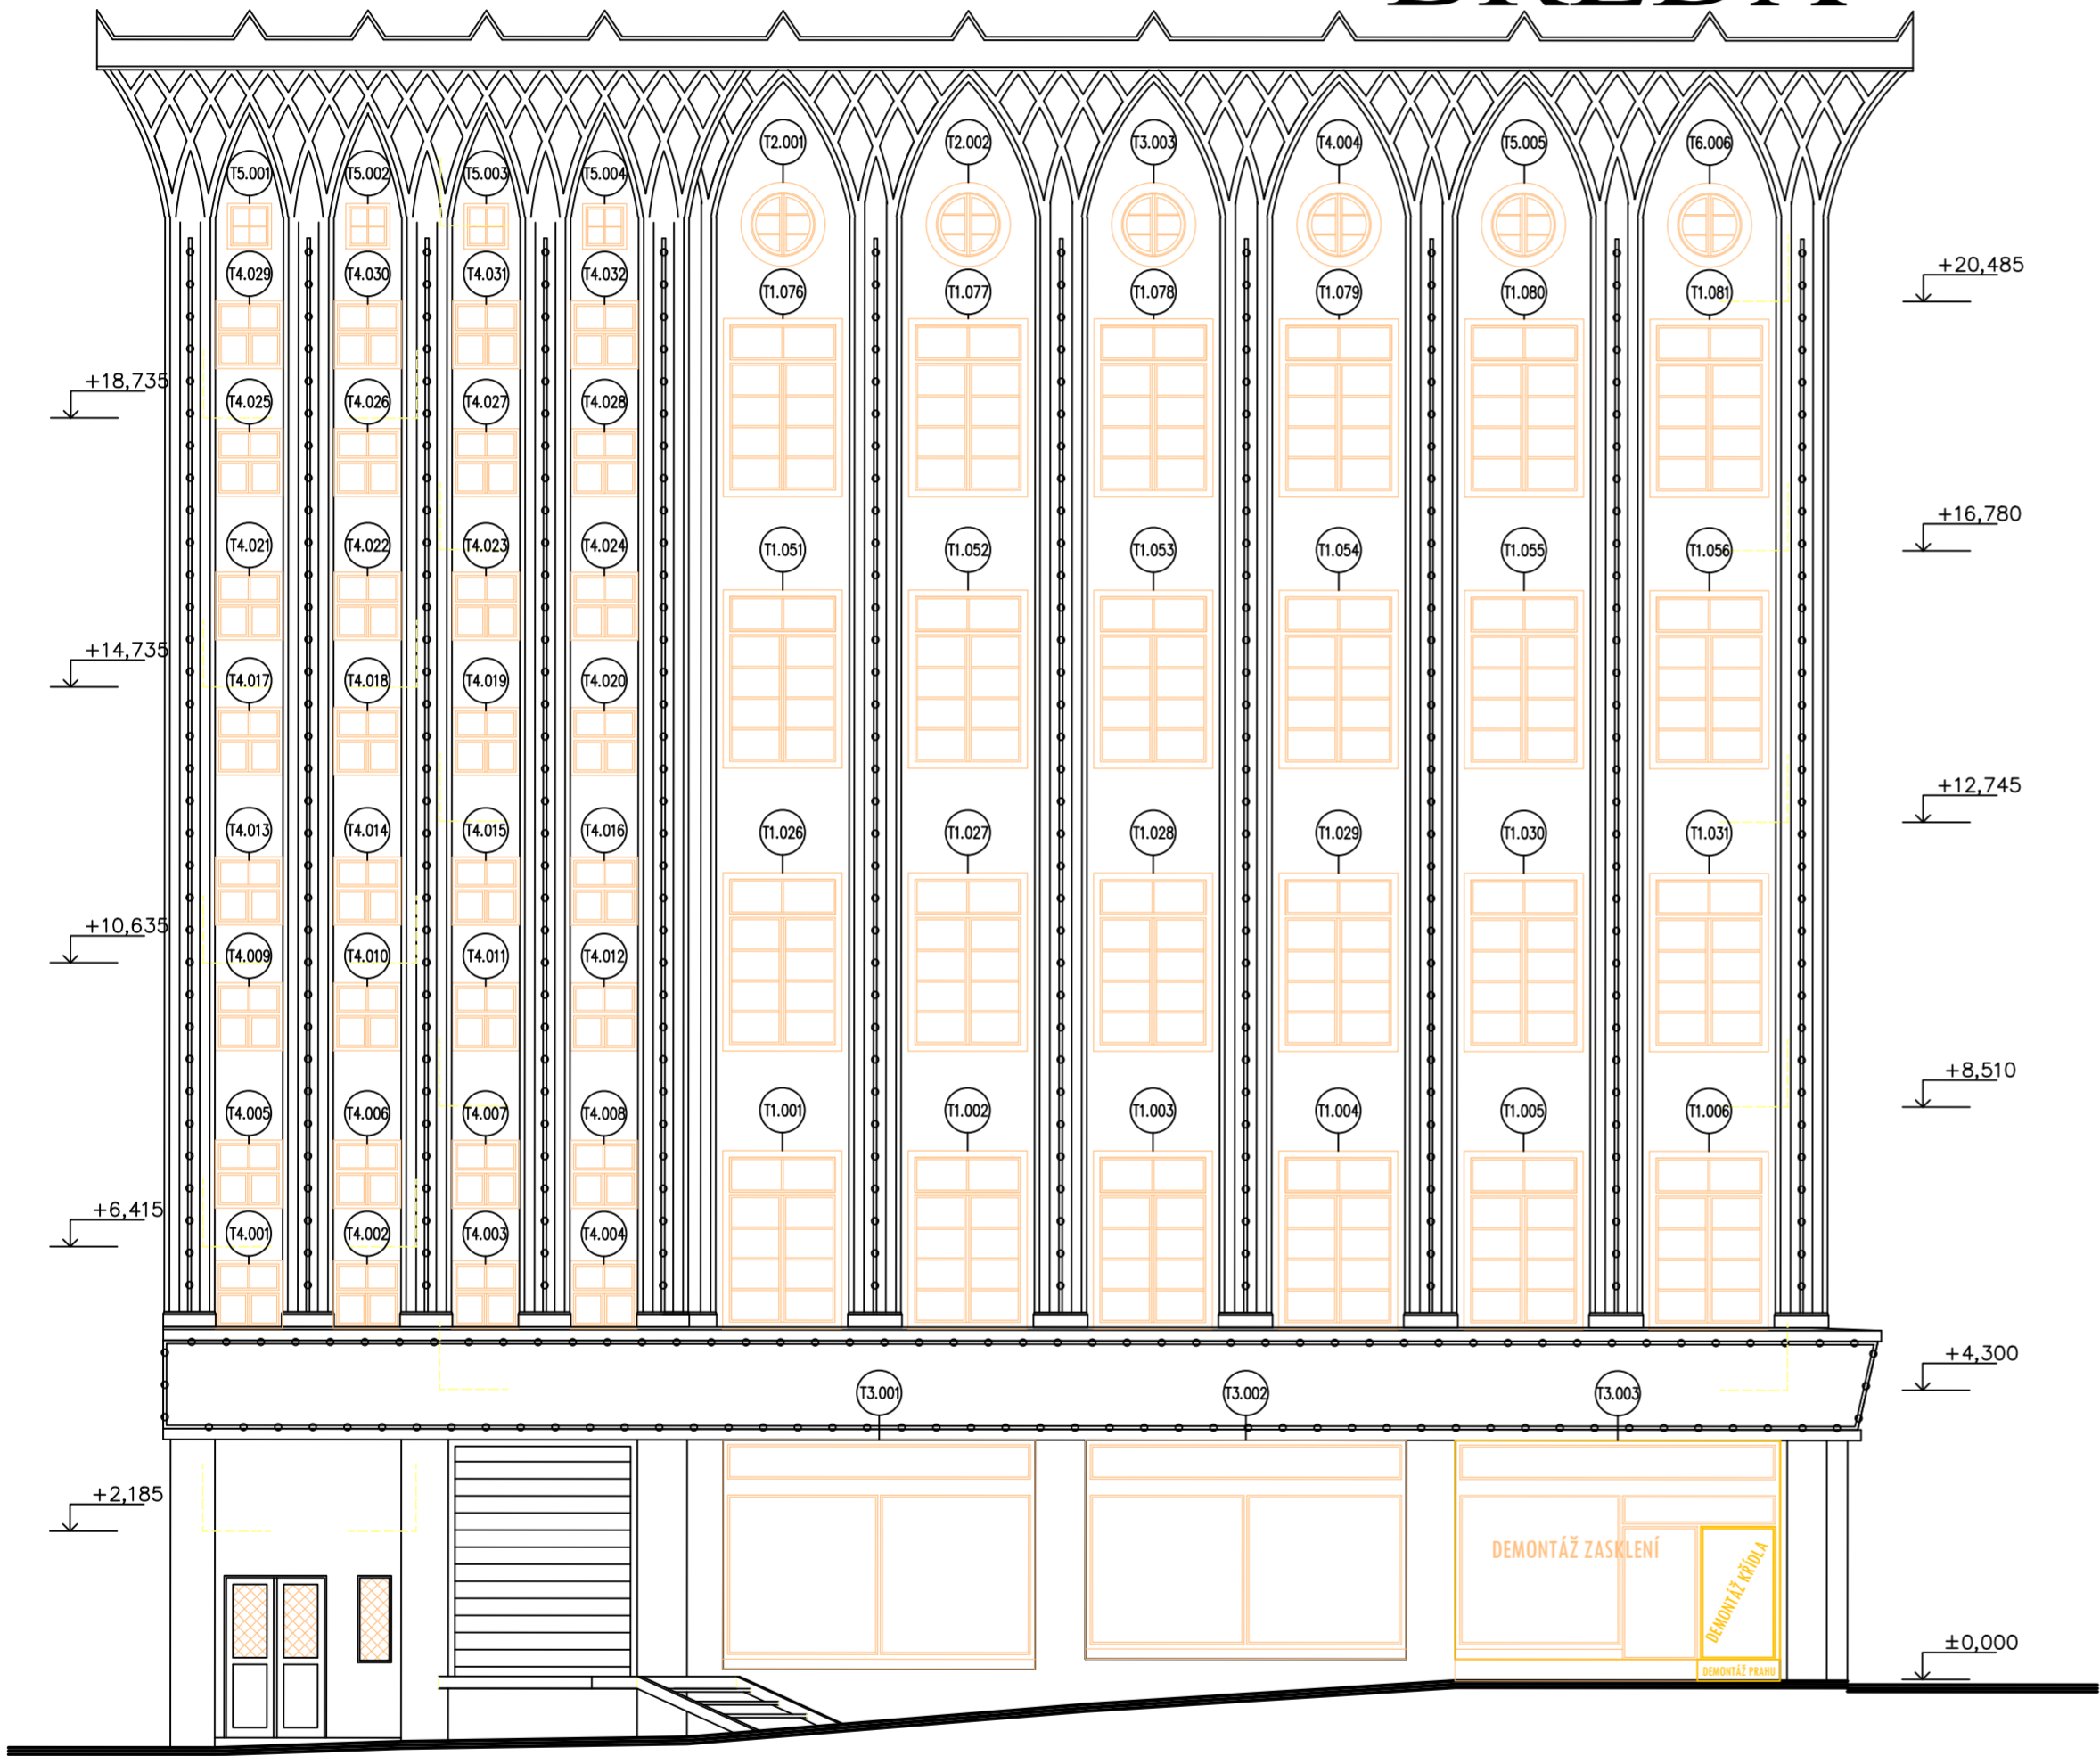

Projekční kancelář INFOHome

ZODPOVĚDNÝ PROJEKTANT:
Ing. Martin Lichvár-ČKAIT1102774
PROJEKTANT:
Ing. Marek Zygula
VYPRACOVAL:
Ing. arch. Hana Vystrková
Bc. Renata Valentová
SÍDLLO:
Vodárenská 5, 747 07 Opava
KANCELÁŘ:
Krnovská 110E, Opava 746 01
IČ: 66720028

Investor: Statutární město Opava
Místo stavby: náměstí Republiky 159/10, Opava

PROJEKT:
Breda 1.NP (přízemí) – společenský prostor

NÁZEV VÝKRESU:
POHLED Z ULICE PIVOVARSKÁ

DATUM: 1/2026
FORMÁT: A2
STUPĚŇ: DSP
MĚŘÍTKO: 1:100
KOPIE:

ČÍSLO VÝKRESU:
D1.1-b5-SS