



POHLED JIHOVÝCHODNÍ

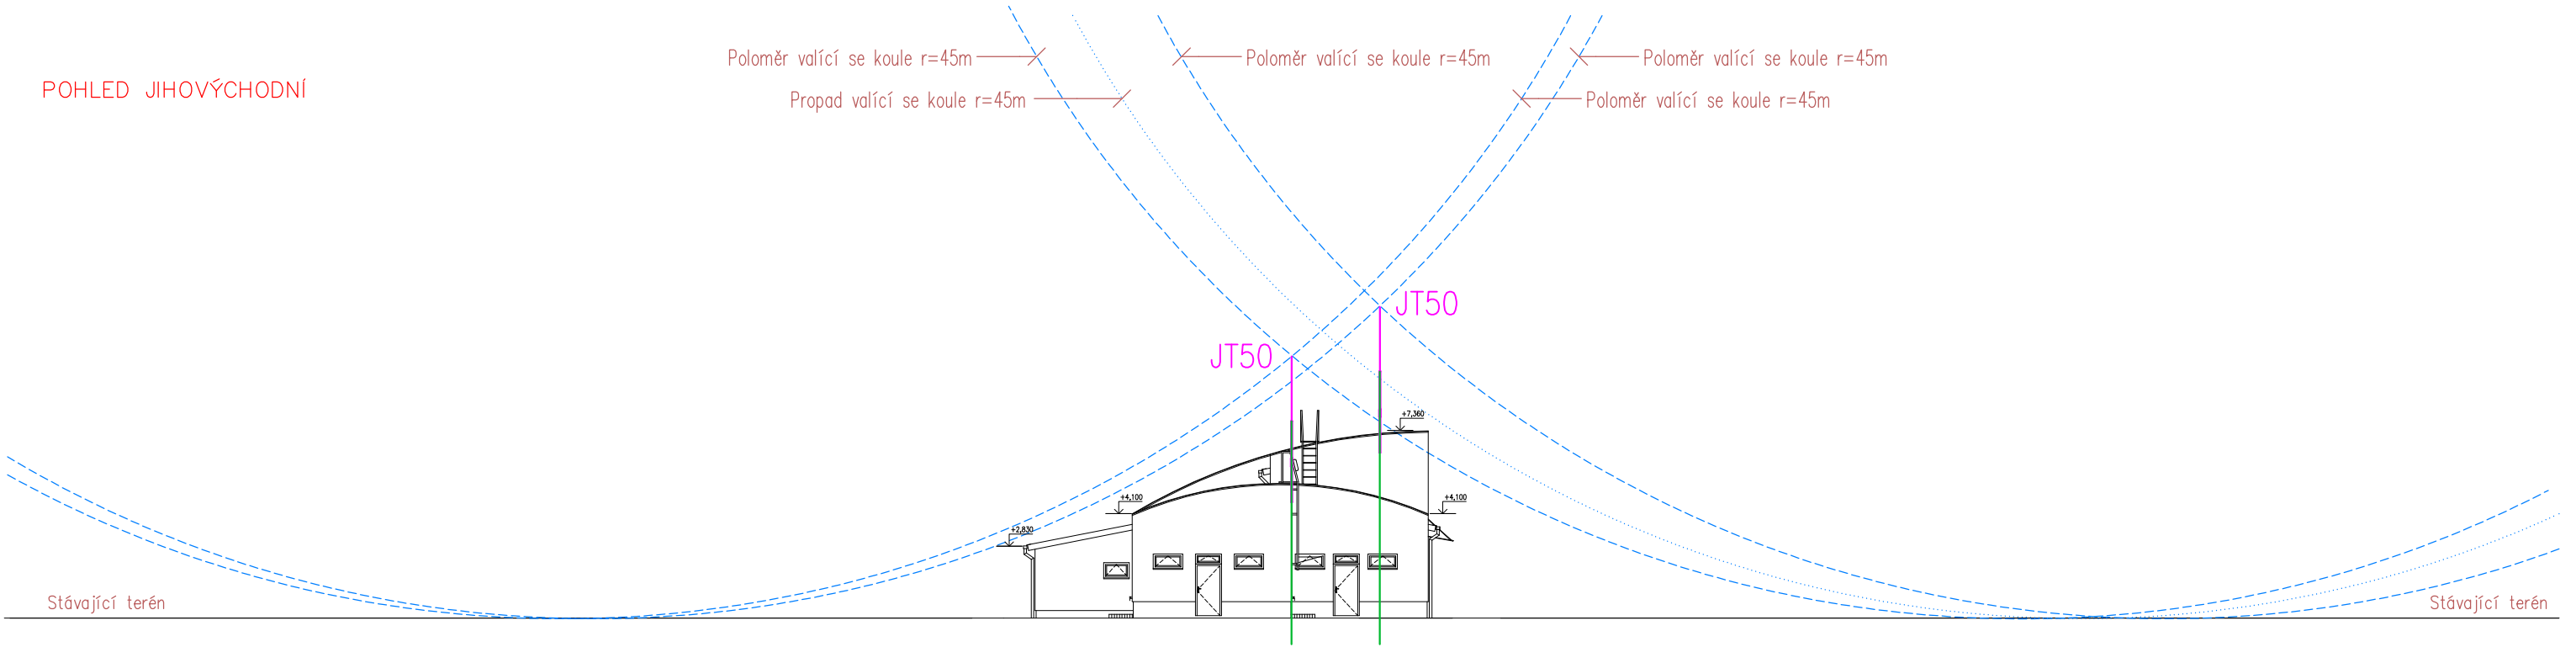

POHLED JIHOZÁPADNÍ

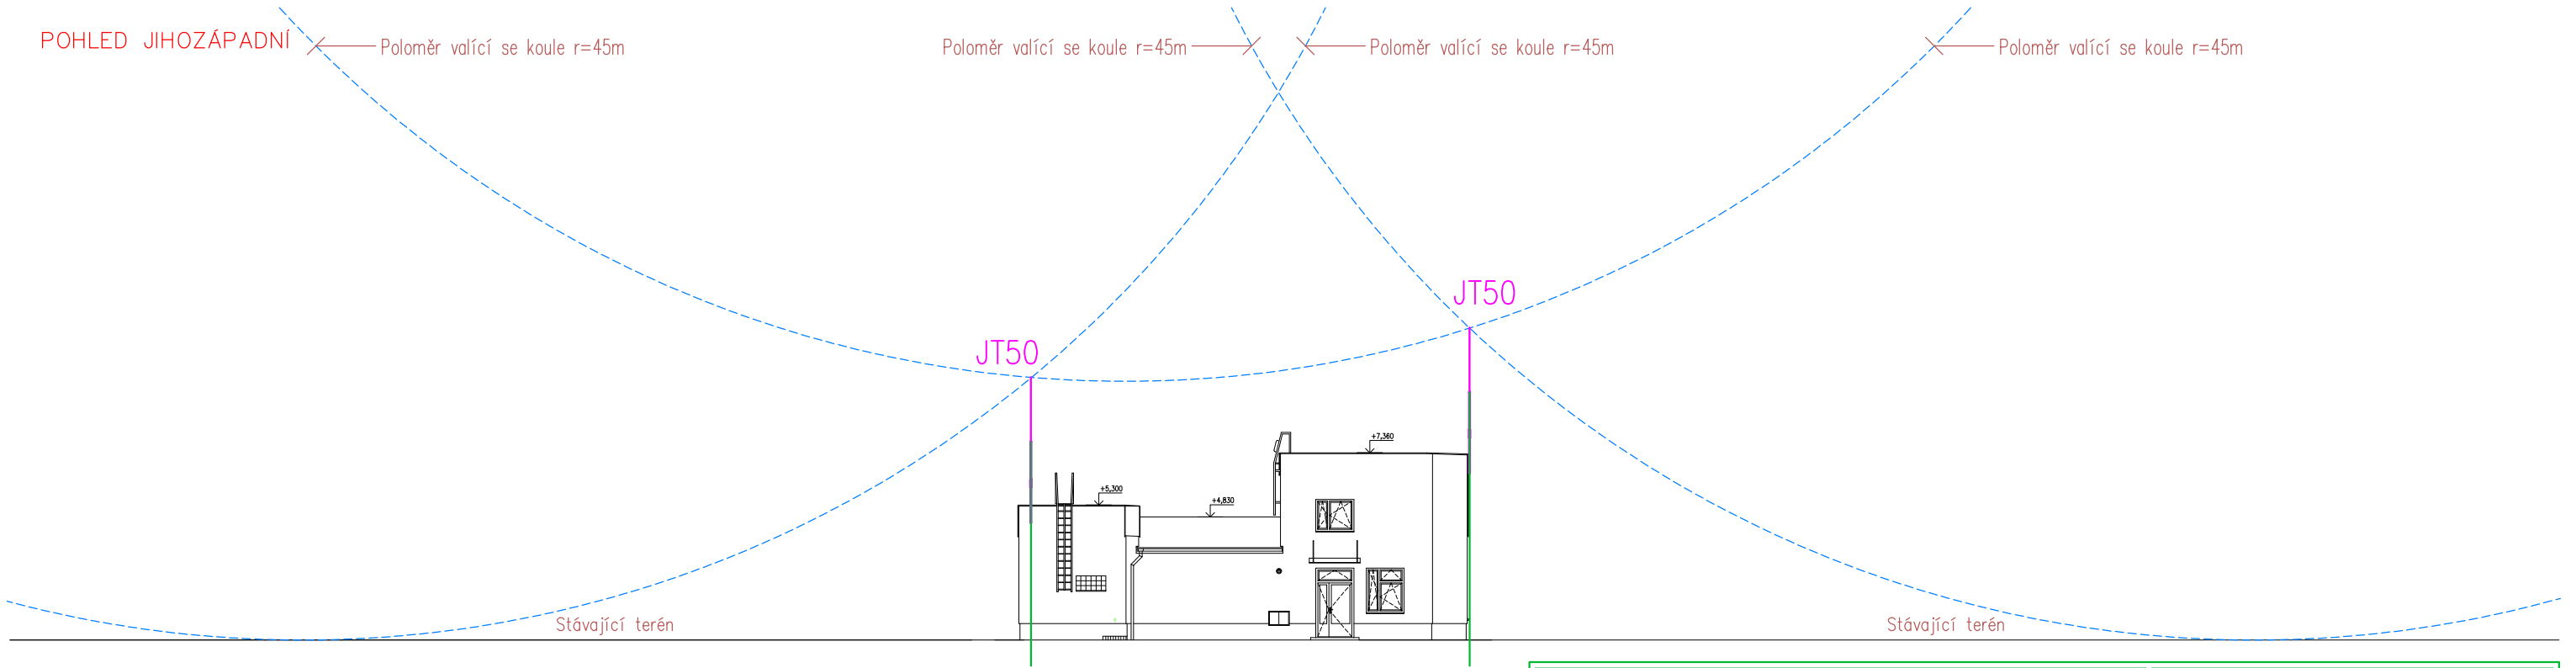

M 1:250

Ochranu před bleskem provést v souladu s ČSN EN 62305 ed.2 (dle LPL III/IV + LPS III) a ČSN 33 2000–5–54 ed.3.
POHLEDY NA OBJEKT A OCHRANNÝ PROSTOR VALÍCÍ SE KOULE PRO LPS III (poloměr – 45m)

NÁZEV A MÍSTO AKCE : STAVEBNÍ ÚPRAVY A VÝMĚNA ZDROJE VYTÁPĚNÍ MĚSTSKÝ ÚTULEK OPAVA k.ú. OPAVA–PŘEDMĚSTÍ (711578), p.č. 2047/3, 2047/4		INDETAIL s.r.o. Projektování elektrických zařízení IČ: 06717390, DIČ: CZ06717390 Zacpalova 379/27, 746 01 Opava Tel.: +420 605 521 889 E-mail: kamil.kratky@seznam.cz				
INVESTOR : STATUTÁRNÍ MĚSTO OPAVA HORNÍ NÁMĚSTÍ 382/69, 74601 OPAVA		ZODPOVĚDNÝ PROJEKTANT :		Č.PARÉ.		
		KAMIL KRÁTKÝ, ČKAIT 1102773		1	2	3
		PODPIS :		4	5	6
PROFESE : D.1.2 – Technika prostředí staveb (TPS) D.1.2.5 TPS – Silnoproud + Ochrana před bleskem (LPS)		PROJEKTANT PROFESE :		7	8	9
		LUKÁŠ KRÁTKÝ				
		PODPIS :		Č.VÝKR.		
NÁZEV VÝKRESU : Ochranný prostor poloměru valící se koule pro LPS III – Pohledy		STUPEŇ PD : DPS		D.1.2.5.2–09		
		MĚŘÍTKO : 1:250				
		DATUM : ŘÍJEN 2025				