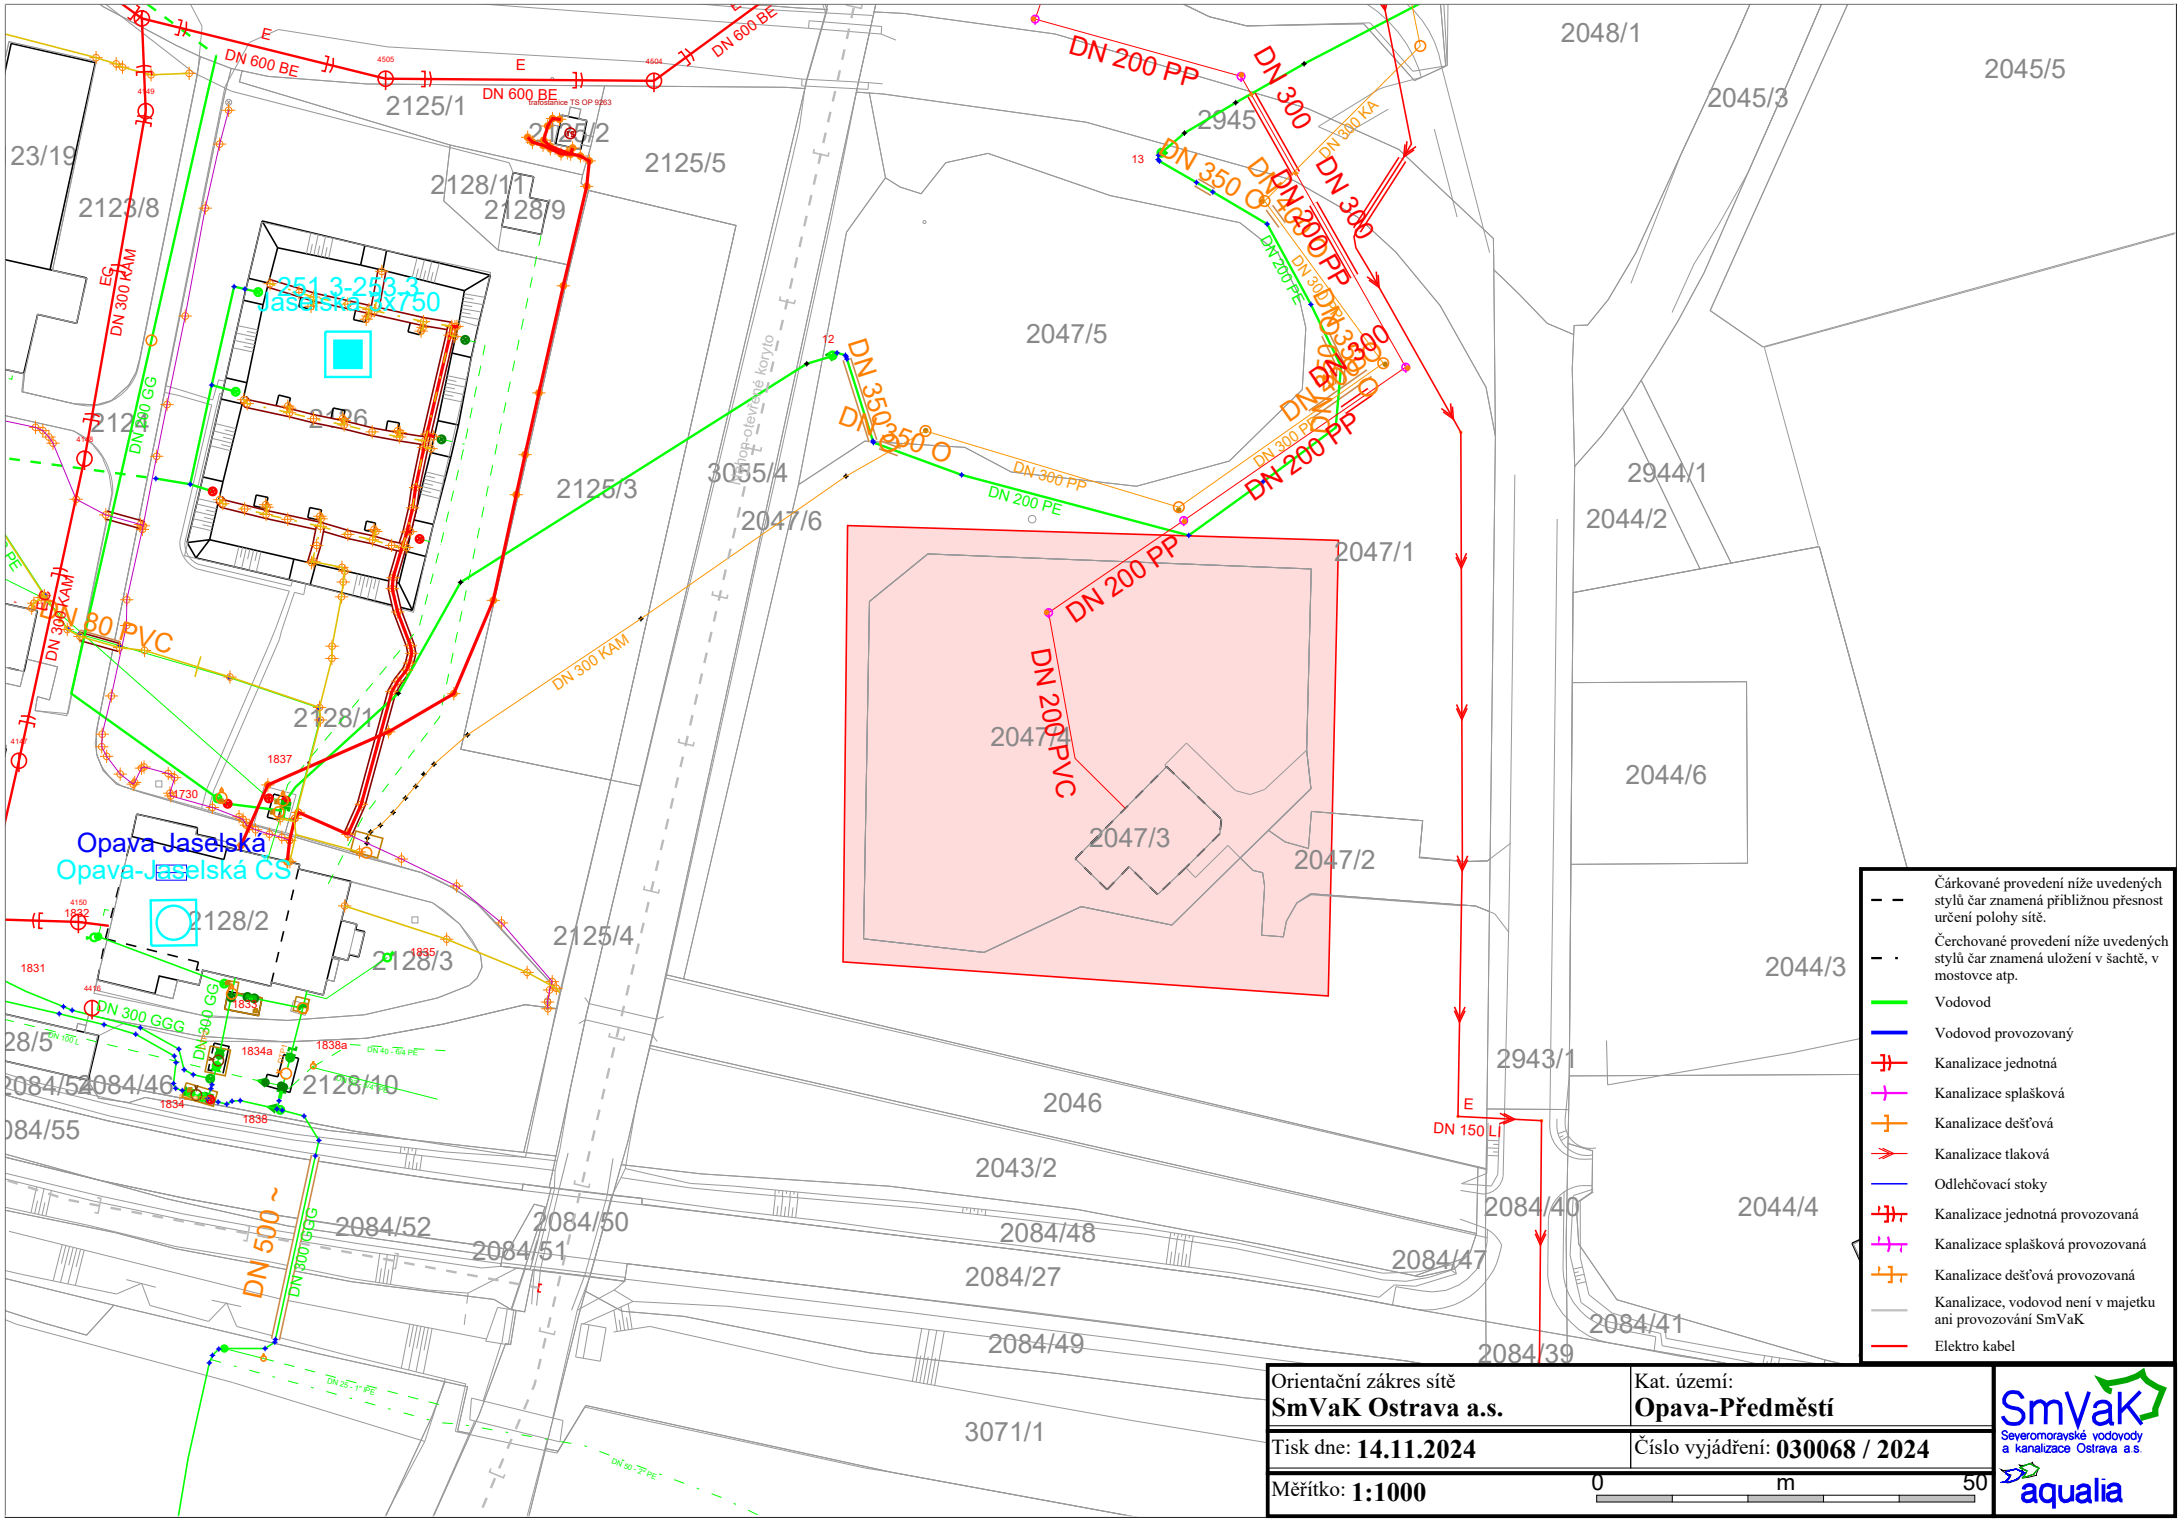

Čárkované provedení níže uvedených stylů čar znamená přibližnou přesnost určení polohy sítě.	
Čerchované provedení níže uvedených stylů čar znamená uložení v šachtě, v mostovce atp.	
Vodovod	
Vodovod provozovaný	
Kanalizace jednotná	
Kanalizace splašková	
Kanalizace dešťová	
Kanalizace tlaková	
Odlehčovací stoky	
Kanalizace jednotná provozovaná	
Kanalizace splašková provozovaná	
Kanalizace dešťová provozovaná	
Kanalizace, vodovod není v majetku ani provozování SmVaK	
Elektro kabel	

Orientační zákres sítě **SmVaK Ostrava a.s.**	Kat. území: **Opava-Předměstí**
Tisk dne: **14.11.2024**	Číslo vyjádření: **030068 / 2024**
Měřítko: **1:1000** 0 m 50	SmVaK Severomoravské vodovody a kanalizace Ostrava a.s. aqualia