KOORDINAČNÍ SITUACE UMÍSTĚNÍ- M 1:250

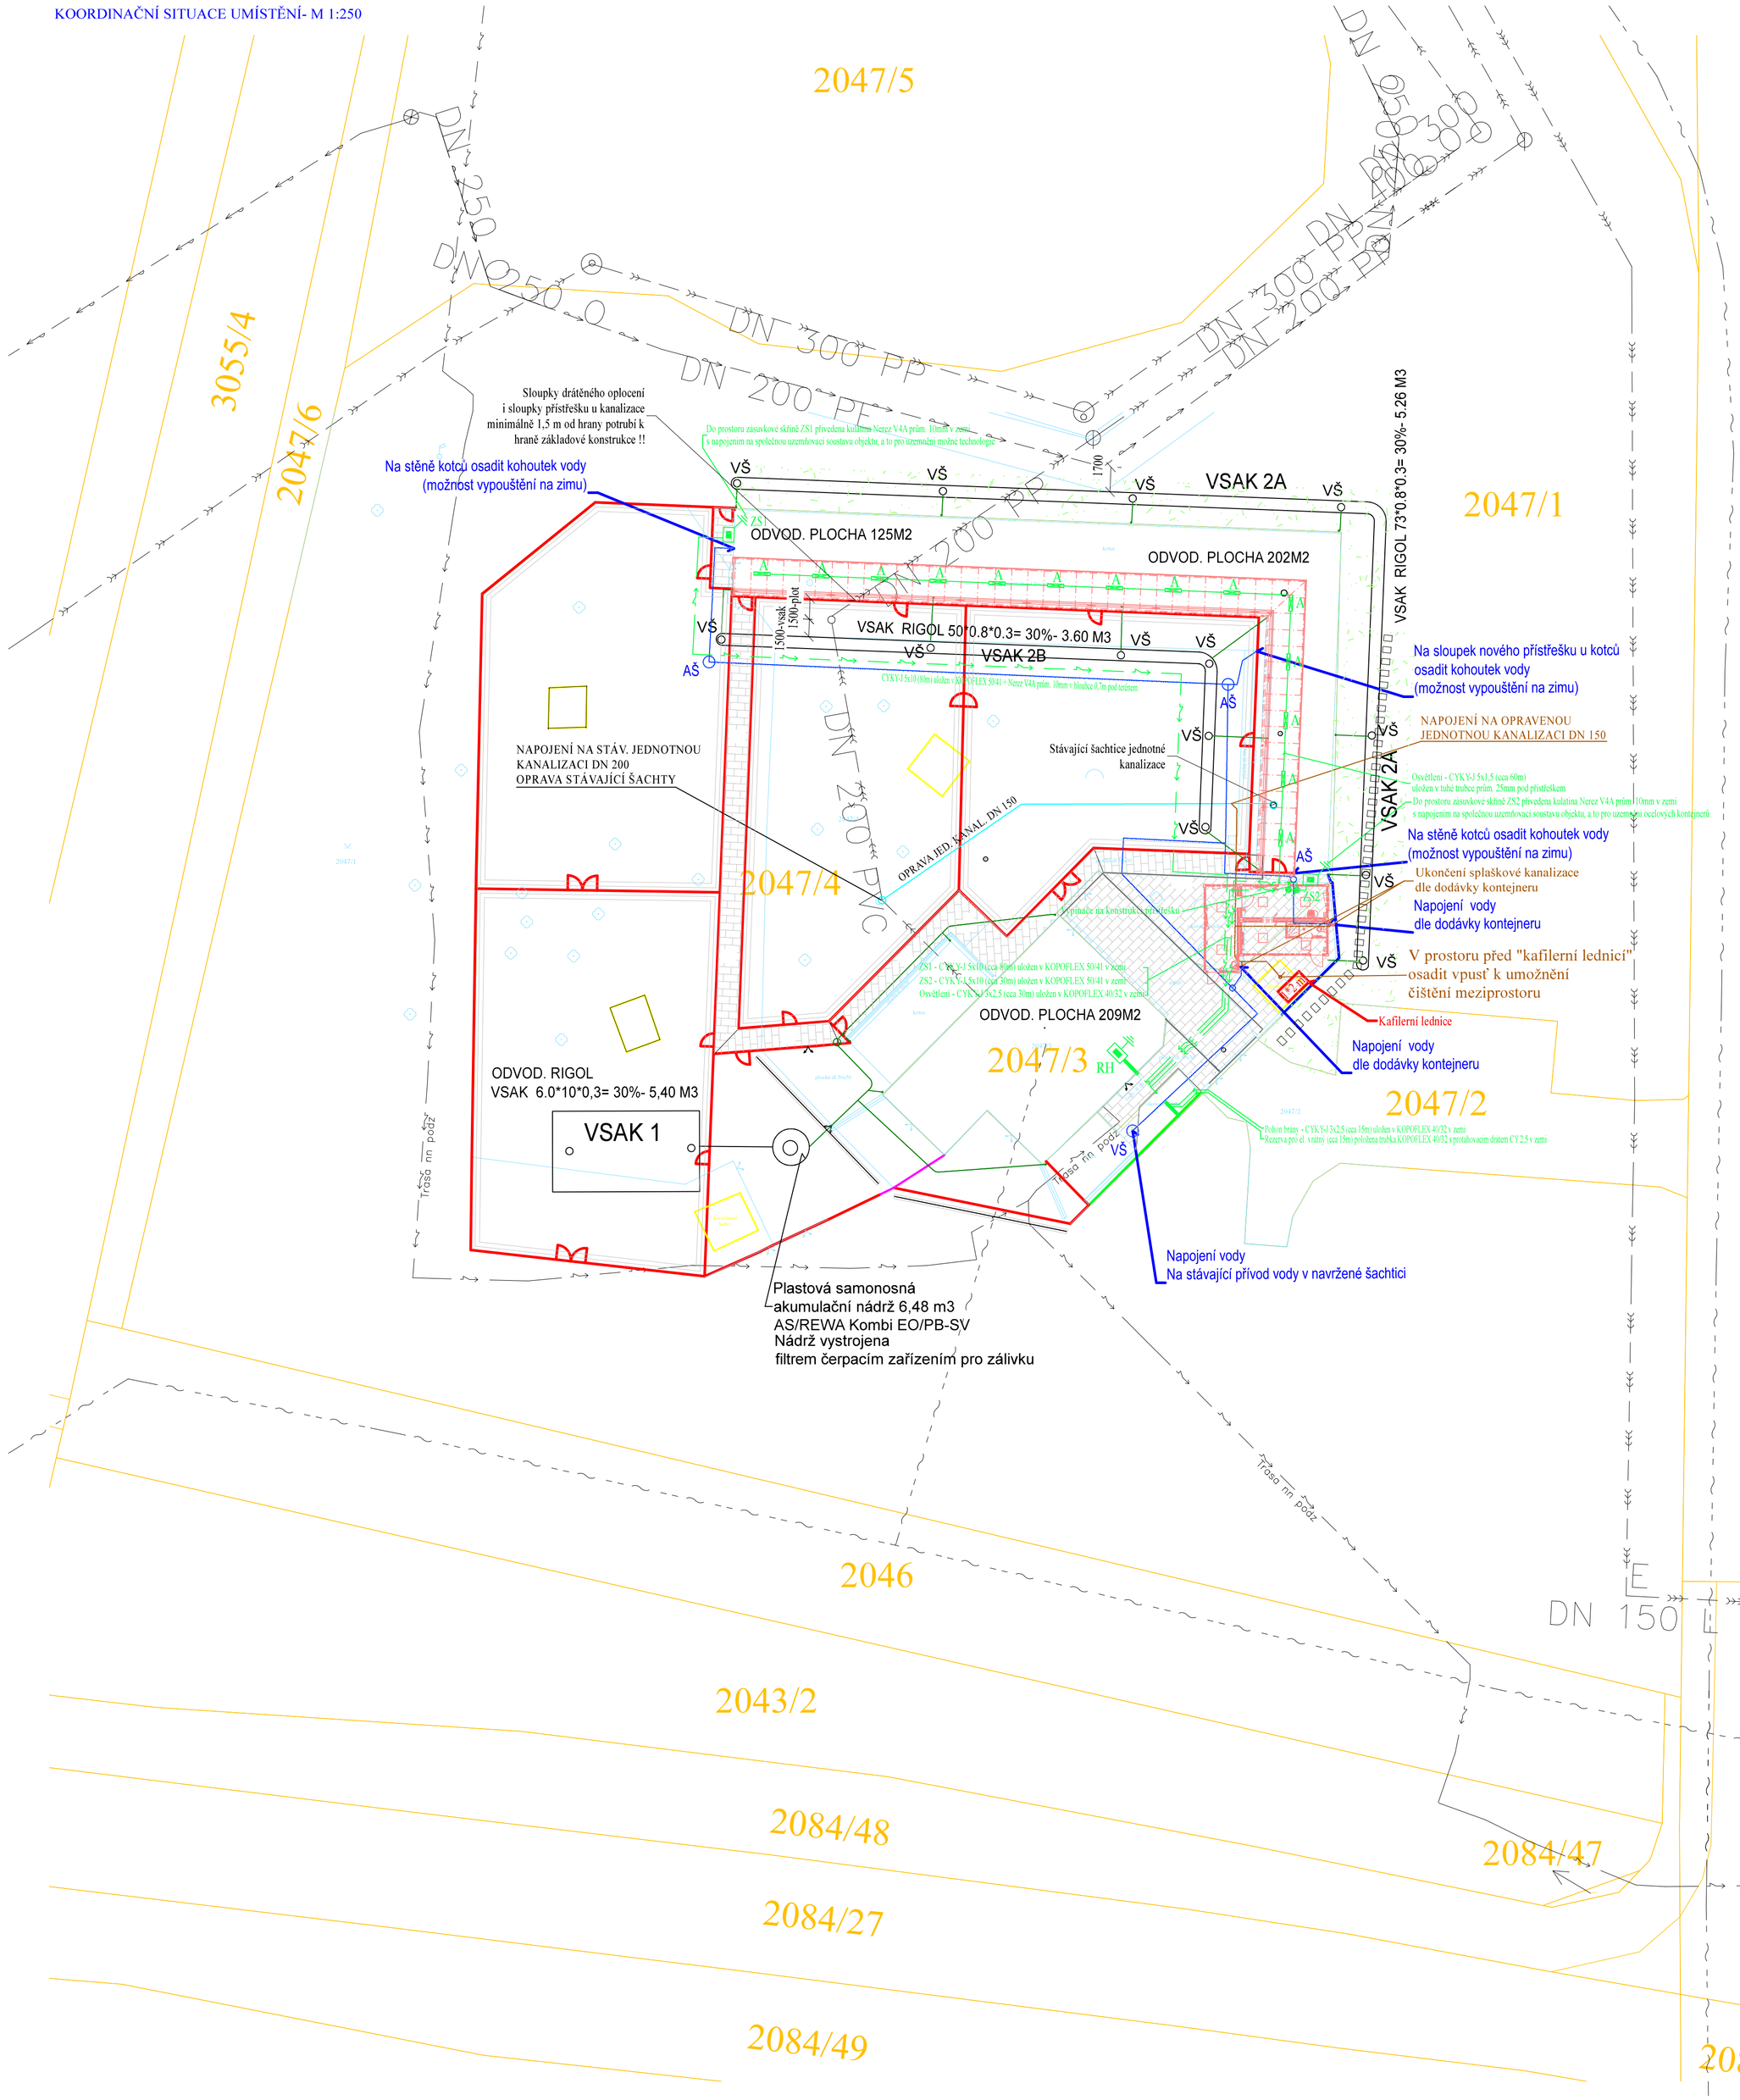

LEGENDA - NAVRHOVANÝ STAV:

OPLOCENÍ

- Oplocení areálu (prostory s výběhy psů)
  Oplocení z ocelových sloupků a z výplní v pozinkovaném rámečku s oky 50/50/5 mm
  Oplocení výšky 2 000 mm + bezpečnostní zakončení šikmou konzolou (300/300 mm) - mezi výběhy z obou stran
  Podhrabové desky 300 mm (200 mm pod terén, 100 mm nad terén)
- Oplocení areálu (prostory stávajícího dřevěného oplocení u vstupu)
  Stávající sokl ponechat, dřevěná výplň renovována
- Oplocení areálu (mimo výběh psů)
  Oplocení z ocelových sloupků a z výplní 3D pletivo
  Oplocení výšky 2 000 mm
  Podhrabové desky 200 mm
- Oplocení areálu (karantena)
  Oplocení z betonových tvarovek (FACE BLOKS)
  Oplocení výšky 2 000 mm
- Bourané přístřešky, betonové základy, ...
  Viz. výkres oplocení

ZDRAVOTECHNIKA

- AŠ — ARMATURNÍ ŠACHTA PLAST DN 1000
- VENKOVNÍ VODOVOD
- VENKOVNÍ JEDNOTNÁ KANALIZACE - OPRAVA
- VENKOVNÍ SPLAŠKOVÁ KANALIZACE - NÁVRH
- DEŠŤOVÁ KANALIZACE - NÁVRH

PŘÍSTŘEŠEK KOTCŮ

- VENKOVNÍ PŘÍSTŘEŠEK - ZASTÍNĚNÍ U KOTCŮ

KONTEJNEROVÁ SESTAVA

- CERTIFIKOVANÁ KONTEJNEROVÁ SESTAVA

*2 m — CERTIFIKOVANÁ KALIFERNÍ LEDNICE KRYTÁ TYPOVÝM OCELOPLECHOVÝM PŘÍSTŘEŠKEM KOTVENO DO ZÁMKOVÉ DLAŽBY PŘES ROZNÁŠECÍ PLOTNY

PROJEKČNÍ ZNAČENÍ PRO SILNOPROUD:

RH — Nový hlavní vestavný ocelopléchový rozvaděč pro psí útulek, umístěn na chodbě 1.NP a bude řešen v rámci rekonstrukce objektu.
Rozvaděč RH bude napojen kabelem CYKYJ 5x25 + CYKYJ 5x1,5 + CYA 16 (l=15m) ze stávající rozpojovací skříně
V rozvaděči pro venkovní okruhy osazen 2x jistič C32/3 + 2x proud. chránič 40/3+N/0,03A (typ A-G) pro skříně ZS1 a ZS2,
1x jistič/chránič C10/1+N/0,03A typu A (pro osvětlení přístřešku), 1x jistič/chránič B16/1+N/0,03A typu A (pohon brány)

ZS1 — Typová zásuvková celoplastová skříň IP66/2D, h=63A, rozměru 328x550x170mm, napojena kabelem CYKYJ 5x10 z RH v hloubce 0,8 m, +1,2m (spodní hrana)
(vybavena : 1x zás. 400V/32A/5p, 1x zás. 400V/16A/5p, 4x zás. 230V/16A/2p, 1x jistič C25/3, 1x jistič C16/3, 4x jistič B16/1),
V rozvaděči RH osazen 1x jistič C32/3 a 1x proudový chránič 40/3+N/0,03A (typ A-G) pro ZS1

ZS2 — Typová zásuvková celoplastová skříň IP66/2D, h=80A, rozměru 477x550x180mm, napojena kabelem CYKJ 5x10 z RH v hloubce 0,8 m, +1,2m (spodní hrana)
(vybavena : 2x zás. 400V/32A/5p, 2x zás. 400V/16A/5p, 4x zás. 230V/16A/2p, 2x jistič C25/3, 2x jistič C16/3, 4x jistič B16/1),
V rozvaděči RH osazen 1x jistič C32/3 a 1x proudový chránič 40/3+N/0,03A (typ A-G) pro ZS2

A ═══ — Přisazené LED svítidlo 19,7W/2950lm, 4000K, Ra>80, IP66, IK08, těleso světlešedý polykarbonát, opálový polykarbonát, ovládáno spínačem

- CYKYJ 5x10 (80m) uložen v KOPOFLEX 50/41 + Nerez V4A prům. 10mm v hloubce 0,7m pod terénem
  ZS1 - CYKYJ 5x10 (cca 80m) uložen v KOPOFLEX 50/41 v zemi
  ZS2 - CYKYJ 5x10 (cca 30m) uložen v KOPOFLEX 50/41 v zemi
  Ověřlení - CYKYJ 3x2,5 (cca 30m) uložen v KOPOFLEX 40/32 v zemi

- CHODNÍKY A ZPEVNĚNÉ PLOCHY S KRYTEM Z BETONOVÝCH DLAŽDIC 200/100/60 mm
  BARVA ŠEDÁ - POVRCH STANDARD
- ZPEVNĚNÉ PLOCHY S KRYTEM Z BETONOVÝCH DLAŽDIC 200/100/80 mm
  BARVA ŠEDÁ - POVRCH STANDARD
- TERÉNNÍ ÚPRAVY A REKULTIVACE ZATRAVNĚNÝCH PLOCH

LEGENDA SÍTÍ:

- VEDENÍ NÍZKÉHO NAPĚTÍ - ČEZ DISTRIBUCE a.s.
- VEDENÍ VYSOKÉHO NAPĚTÍ - ČEZ DISTRIBUCE a.s.
- VEDENÍ VODY - SMVaK a.s.
- VEDENÍ KANALIZACE DEŠŤOVÉ - SMVaK a.s.
- VEDENÍ KANALIZACE SPLAŠKOVÉ - SMVaK a.s.
- VEDENÍ KANALIZACE JEDNOTNÉ - SMVaK a.s.
- VEDENÍ SLABOPROUD - CETIN a.s.
- VEDENÍ NTL PLYNU - GASNET a.s.
- VEDENÍ STL PLYNU - GASNET a.s.

Ing. JAN POSPÍŠIL Autorizovaný inženýr pro pozemní stavby ČKAIT - 1103644

LEGENDA ZNAČENÍ:

- Hranice katastru
- Novostavba oplocení
- Novostavba zpevněných ploch
- Přívody IS - splašková kanalizace
- Přívody IS - dešťová kanalizace
- Přívody IS - NN
- Přívody IS - voda
- Geodetické zaměření ploch

Čísla hladin:
3-budova a přístřešek
4-kotce
5-ploty
6-zpevněné pochůzí plochy
7-šachty a žlaby
8-lampy
9-dřeviny a okrasné plochy
10-vodoteč
11-ostatní

PARCELIZACE STAVBY:

Katastrální území Opava-Předměstí (711578)
p.č. 2047/4 – Statutární město Opava, Horní náměstí 382/69, Město, 74601 Opava, zeleň, 2 500 m2
p.č. 2047/3 – Statutární město Opava, Horní náměstí 382/69, Město, 74601 Opava, zastavěná plocha a nádvoří, 169 m2
p.č. 2047/1 – Statutární město Opava, Horní náměstí 382/69, Město, 74601 Opava, zeleň, 6 301 m2

DOKUMENTACE PRO POVOLENÍ STAVBY

ZODPOVĚDNÝ PROJEKTANT: Ing. JAN POSPÍŠIL	*VYPRACOVAL:* Ing. JAN POSPÍŠIL
INVESTOR: STATUTÁRNÍ MĚSTO OPAVA, HORNÍ NÁMĚSTÍ 382/69, 74601 OPAVA	
MÍSTO STAVBY: k.ú. OPAVA-PŘEDMĚSTÍ (711578), p.č. 2047/1, 2047/4, 2047/3	*DATUM:* 07/2025
ŘEŠENÍ OKOLÍ A ZÁZEMÍ MĚSTSKÝ ÚTULEK OPAVA k.ú. OPAVA-PŘEDMĚSTÍ (711578), p.č. 2047/1, 2047/4, 2047/3	*FORMÁT:* A3
	Č. ZAKÁZKY: --
	STUPEŇ PD: DSP
OBSAH VÝKRESU: KOORDINAČNÍ SITUACE	*MĚŘÍTKO:* 1:250
	ČÍSLO VÝKRESU: C-03

POSPÍŠIL PROJEKTY
Jaselská 3054/35, 746 01 Opava - Předměstí, mobil: 775 81 68 78
775 077 156 e-mail: jan.pospisil@pospisilprojekty.cz, pospisilprojekty@seznam.cz