
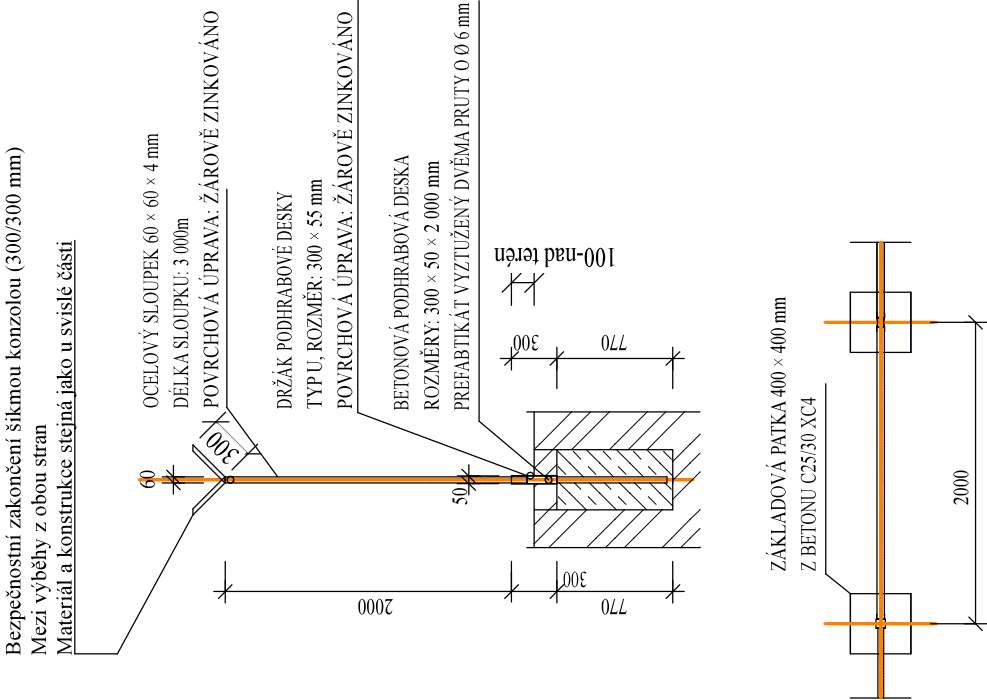



SLOUPEK OPLOCENÍ - M 1:50

PLOTOVÉ POLE

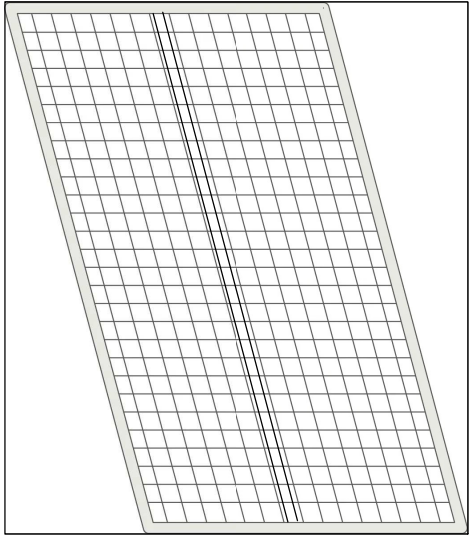

Požadovane kování branek

RÁM BRÁNY 40 × 40 × 4 mm
POVRCHOVÁ ÚPRAVA: ŽÁROVĚ ZINKOVÁNO
SOUČÁSTI BRANKY JE KOVÁNÍ - viz FOTODOKUMENTACE
ZÁMKOVÝ DORAZ, 2 PANTY, SPOJOVACÍ MATERIÁL

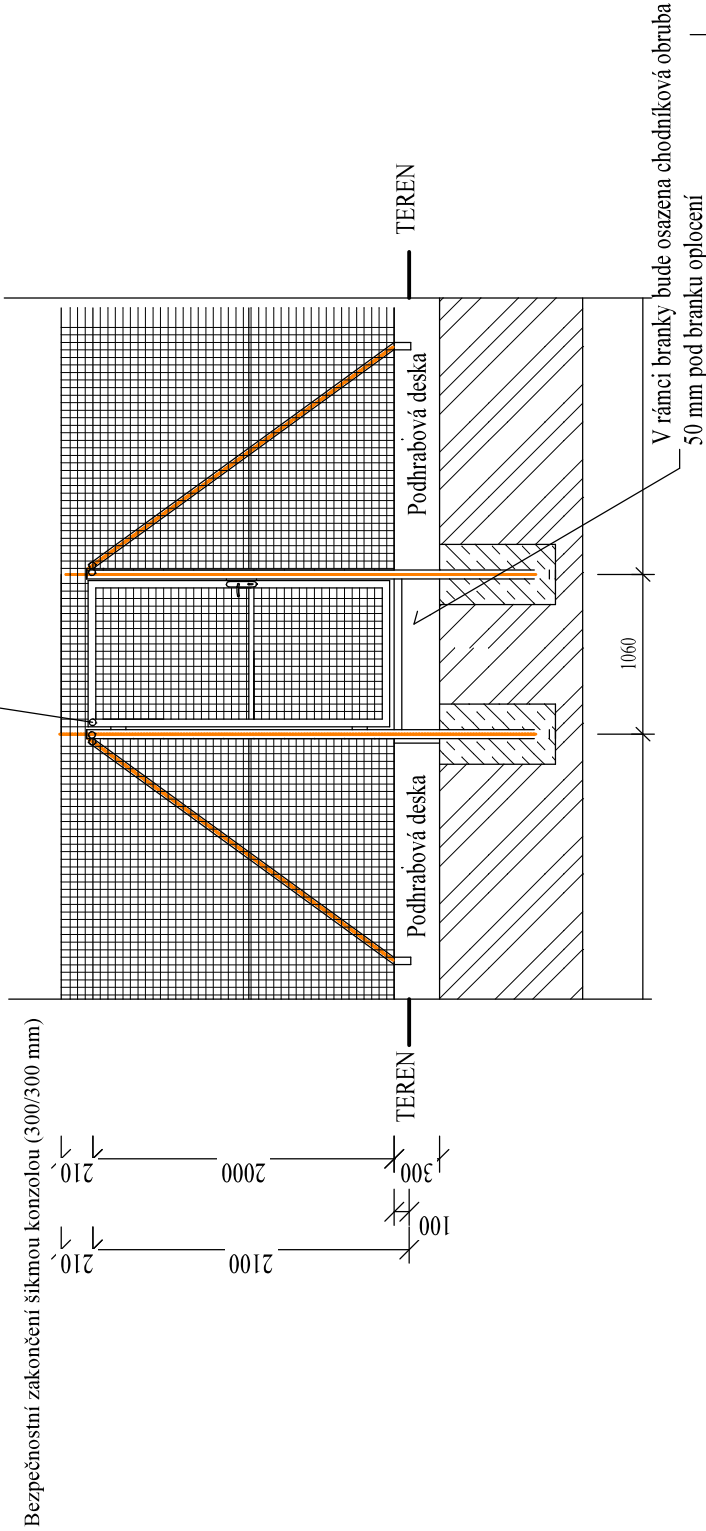

Popis produktu:

Plotové pole - obvodový rám s vodorovnou výztuhou z jeklového profilu 40*40*4 mm, výplň ze svařované sítě s oky 50*50 mm, průměr drátu 5 mm, povrchová úprava žárovým zinkováním

Vstupní branky a vjezdové brány - konstrukce s povrchovou úpravou schdná s plotovými poli, součástí branky a brány je kování - viz. fotodokumentace, zámkový doraz, 2 panty, spojovací materiál

D.1.1(2).1 – Stavební část – oplocení
DOKUMENTACE PRO POVOLENÍ STAVBY

ZODPOVĚDNÝ PROJEKTANT		VYPRACOVAL	
Ing. JAN POSPÍŠIL		Ing. JAN POSPÍŠIL	
INVESTOR:		STATUTARNÍ MĚSTO OPAVA, HORNÍ NÁMĚSTÍ 382/69, 74601 OPAVA	
MÍSTO STAVBY:		k.ú. OPAVA-PŘEDMĚSTÍ (711578), p.č. 2047/1, 2047/4, 2047/3	
DATUM		07/2025	
FORMÁT		2 * A4	
Č. ZAKÁZKY		--	
STUPEŇ PD		DSP	
MĚŘÍTKO:		1:50	ČÍSLO VÝKRESU: D.1.1(2).1-3

POSPÍŠIL
PROJEKTY

Jaselská 305/15, 746 01 Opava - Předmostí, mobil: 777 85 68 78
778 077 436 e-mail: jan.pospisil@pospisilprojekt.cz, jan.pospisil@seznam.cz