PŮDORYS PŘÍSTŘEŠKU (ZASTÍNĚNÍ KOTCŮ) - M 1:100

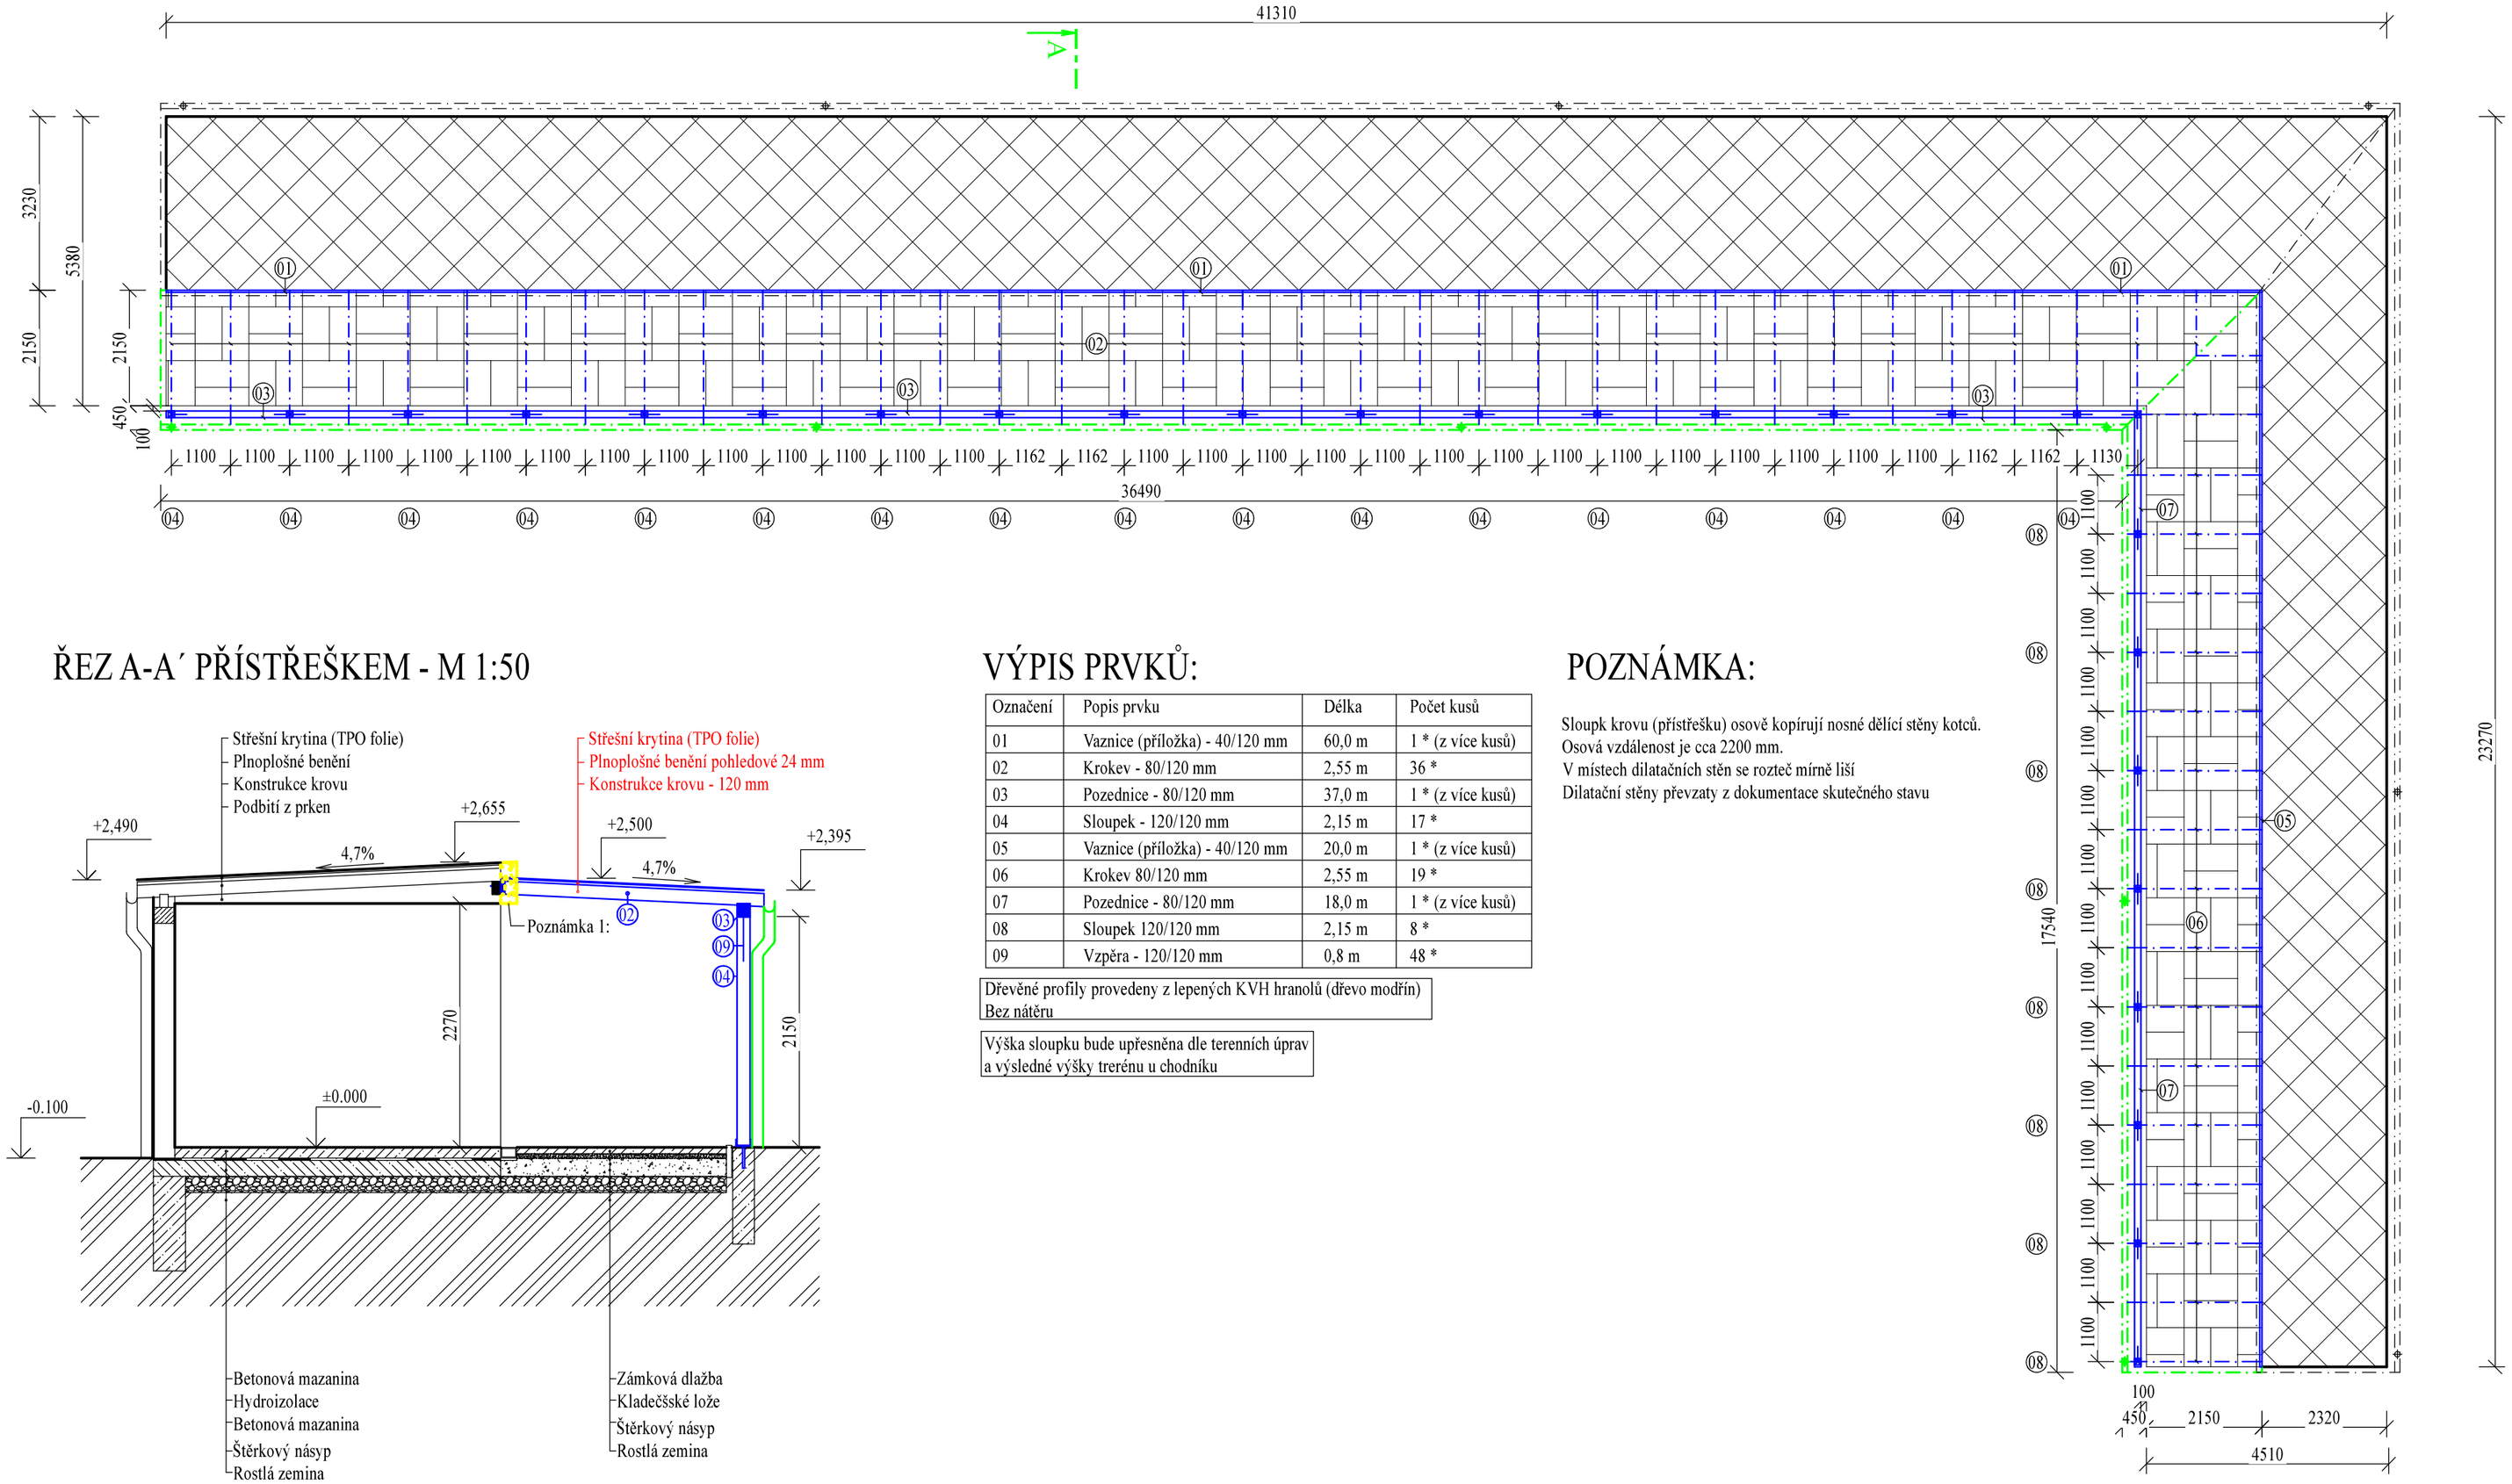

ŘEZ A-A´ PŘÍSTŘEŠKEM - M 1:50

Poznámka 1:

Stávající dřevěné podbití u vaznice bude plonoplošně odstraněno včetně nosných "L" prvku umožňujích provedení podbití.
U střešní krytiny odstraněna závětrná lišta
Nově bude provedeno zesílení stávající vaznice pomocí příložky 40/120 mm.
Vaznice budou vzájemně prokotveny.
Krokve se budou nově kotvit k vaznici pomocí "trámových botek"
Po provední nové konstrukcve krovu bude plnoplošně obnoveno podbití včetně potřebných nosných konstrukcí.
Krytina (TPO folie) bude opatřena nově z obou stran ukončující závětrnou lištou.

VÝPIS PRVKŮ:

Označení	Popis prvku	Délka	Počet kusů
01	Vaznice (příložka) - 40/120 mm	60,0 m	1 * (z více kusů)
02	Krokev - 80/120 mm	2,55 m	36 *
03	Pozednice - 80/120 mm	37,0 m	1 * (z více kusů)
04	Sloupek - 120/120 mm	2,15 m	17 *
05	Vaznice (příložka) - 40/120 mm	20,0 m	1 * (z více kusů)
06	Krokev 80/120 mm	2,55 m	19 *
07	Pozednice - 80/120 mm	18,0 m	1 * (z více kusů)
08	Sloupek 120/120 mm	2,15 m	8 *
09	Vzpěra - 120/120 mm	0,8 m	48 *

Dřevěné profily provedeny z lepených KVH hranolů (dřevo modřín)
Bez nátěru

Výška sloupku bude upřesněna dle terenních úprav a výsledné výšky trerénu u chodníku

POZNÁMKA:

Sloupk krovu (přístřešku) osově kopírují nosné dělící stěny kotců.
Osová vzdálenost je cca 2200 mm.
V místech dilatačních stěn se rozteč mírně liší
Dilatační stěny převzaty z dokumentace skutečného stavu

LEGENDA ZNAČENÍ:

Venkovní kotce pro psy
Geodeticky zaměřeno

Chodník ze zámkové dlažby před kotci

Ing. JAN POSPÍŠIL
autorizovaný inženýr pro pozemní stavby
ČKAIT - 1103644

D.1.1(2).2 – Stavební část – Venkovní přístřešek
DOKUMENTACE PRO POVOLENÍ STAVBY

ZODPOVĚDNÝ PROJEKTANT	*VYPRACOVAL*	POSPÍŠIL PROJEKTY	
Ing. JAN POSPÍŠIL	Ing. JAN POSPÍŠIL		
INVESTOR:	STATUTÁRNÍ MĚSTO OPAVA, HORNÍ NÁMĚSTÍ 382/69, 74601 OPAVA		
MÍSTO STAVBY:	k.ú. OPAVA-PŘEDMĚSTÍ (711578), p.č. 2047/1, 2047/4, 2047/3	*DATUM*	07/2025
ŘEŠENÍ OKOLÍ A ZÁZEMÍ MĚSTSKÝ ÚTULEK OPAVA k.ú. OPAVA-PŘEDMĚSTÍ (711578), p.č. 2047/1, 2047/4, 2047/3		*FORMÁT*	6*A4
		Č. ZAKÁZKY	--
		STUPEŇ PD	DSP
OBSAH VÝKRESU: Venkovní přístřešek Půdorys, řez		*MĚŘÍTKO:* 1:100	*ČÍSLO VÝKRESU:* D.1.1(2).2-1

Jaselská 3054/13, 746 01 Opava - Předměstí, mobil: 777 85 68 78
775 071 436 e-mail: jan.pospisil@pospisilprojekty.cz, petrsillger@seznam.cz