


# SCHÉMA VODOVODU

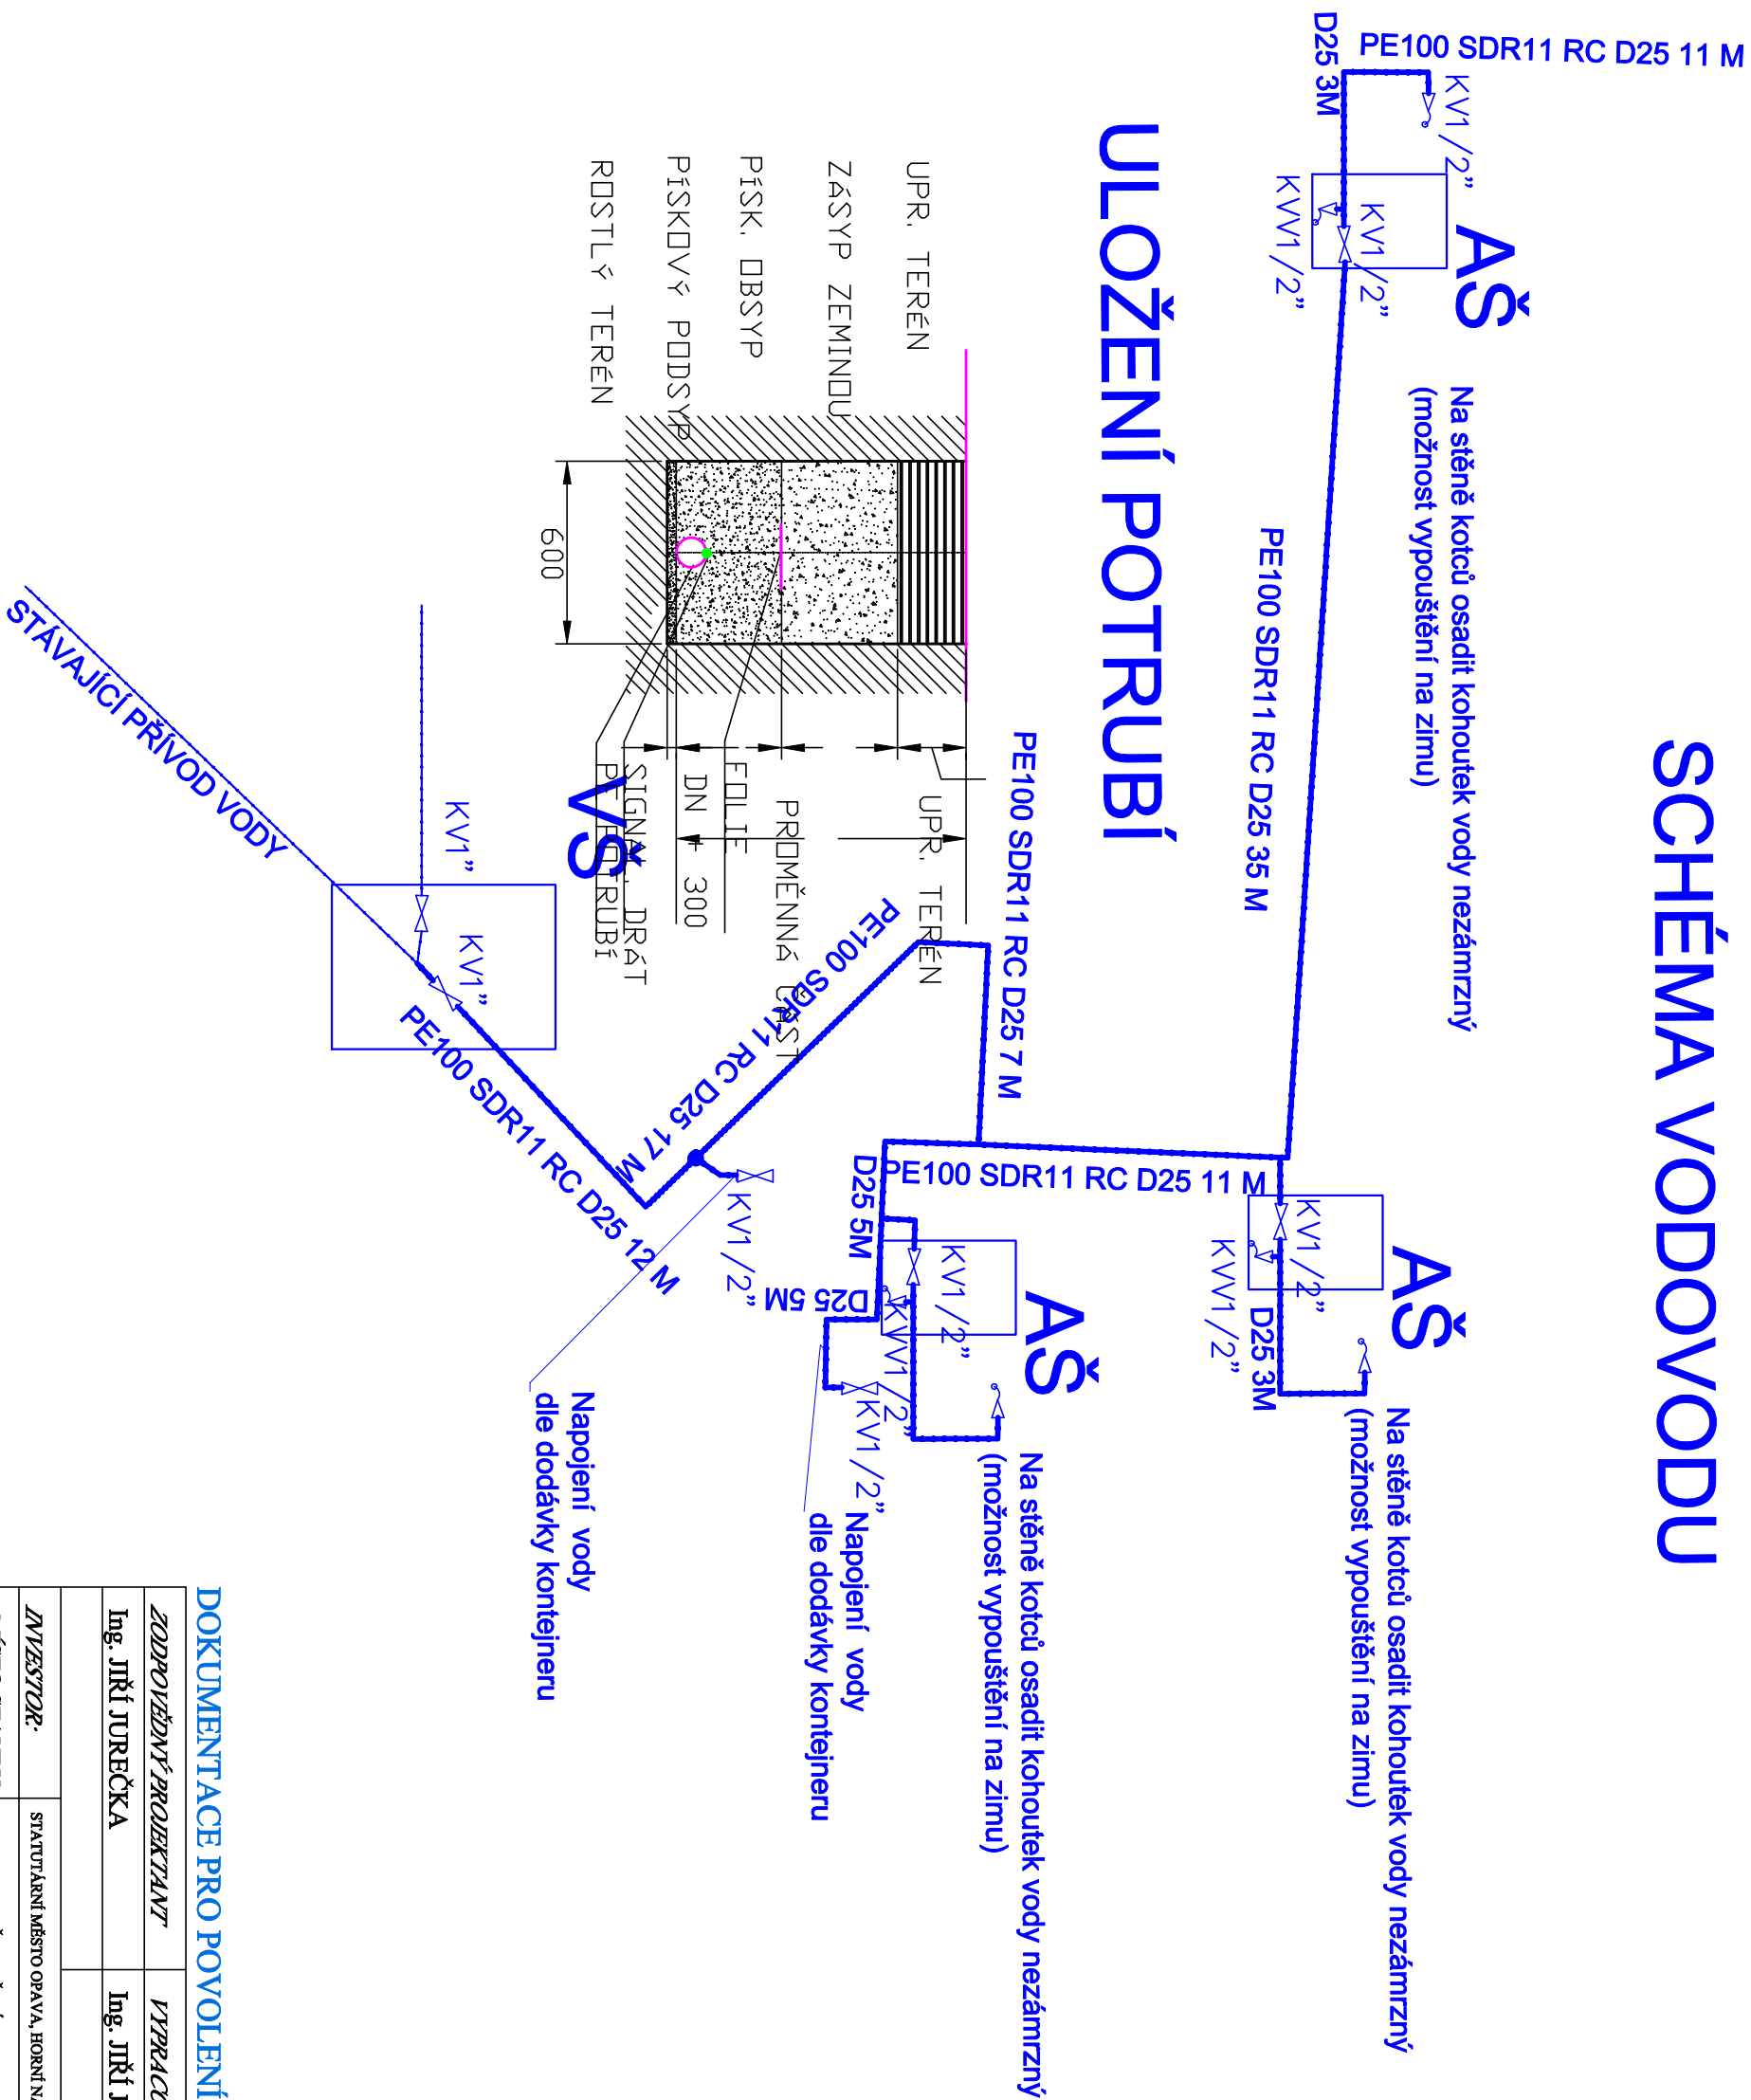

# DOKUMENTACE PRO POVOLENÍ STAVBY

|  |  |   |                |
|--|--|---|----------------|
| ZODPOVĚDNÝ PROJEKTANT  |  | VYPRACOVAL  |                |
| Ing. JIŘÍ JUREČKA  |  | Ing. JIŘÍ JUREČKA   |                |
| INVESTOR:  |  | STATUTÁRNÍ MĚSTO OPAVA, HORNÍ NÁMĚSTÍ 382/69, 74601 OPAVA |                |
| MÍSTO STAVBY:  | k.ú. OPAVA-PŘEDMĚSTÍ (711578), p.č. 2047/1, 2047/4, 2047/3 | DATA  |                |
| <b>ŘEŠENÍ OKOLÍ A ZÁZEMÍ<br/>MĚSTSKÝ ÚTULEK OPAVA</b><br><br><b>k.ú. OPAVA-PŘEDMĚSTÍ (711578), p.č. 2047/1, 2047/4, 2047/3</b> |  | FORMÁT  | A3             |
|  |  | Č. ZAKÁZKY  | --             |
|  |  | STUPĚŇ PD   | DSP            |
| OBSAH VÝKRESU:   |  | MĚŘÍTKO:  | ČÍSLO VÝKRESU: |
| SCHEMA VDOVODU   |  | -   | D-1.5.1.03     |