Výkres vytvořil program pp_kan

(c)AutoPEN Liberec, tel:481120160, autopen@volny.cz

KATASTRY	OPAVA PŘEDMĚSTÍ		
PARCELNÍ ČÍSLA	2047/4		
DRUH POVRCHU	ZELEC		
VZDÁLENOSTI ŠACHET	5.00	10.00	20.00
OZNAČENÍ ŠACHET	VSAK1	AN	ŠD1 LP

SMĚROVÉ POMĚRY

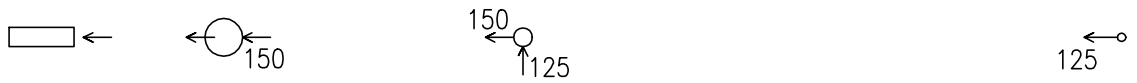

MĚŘÍTKA 1:250/100

LEGENDA TYPŮ ČAR
PŮVODNÍ TERÉN
UPRAVENÝ TERÉN

PROFIL DEŠT. KANAL

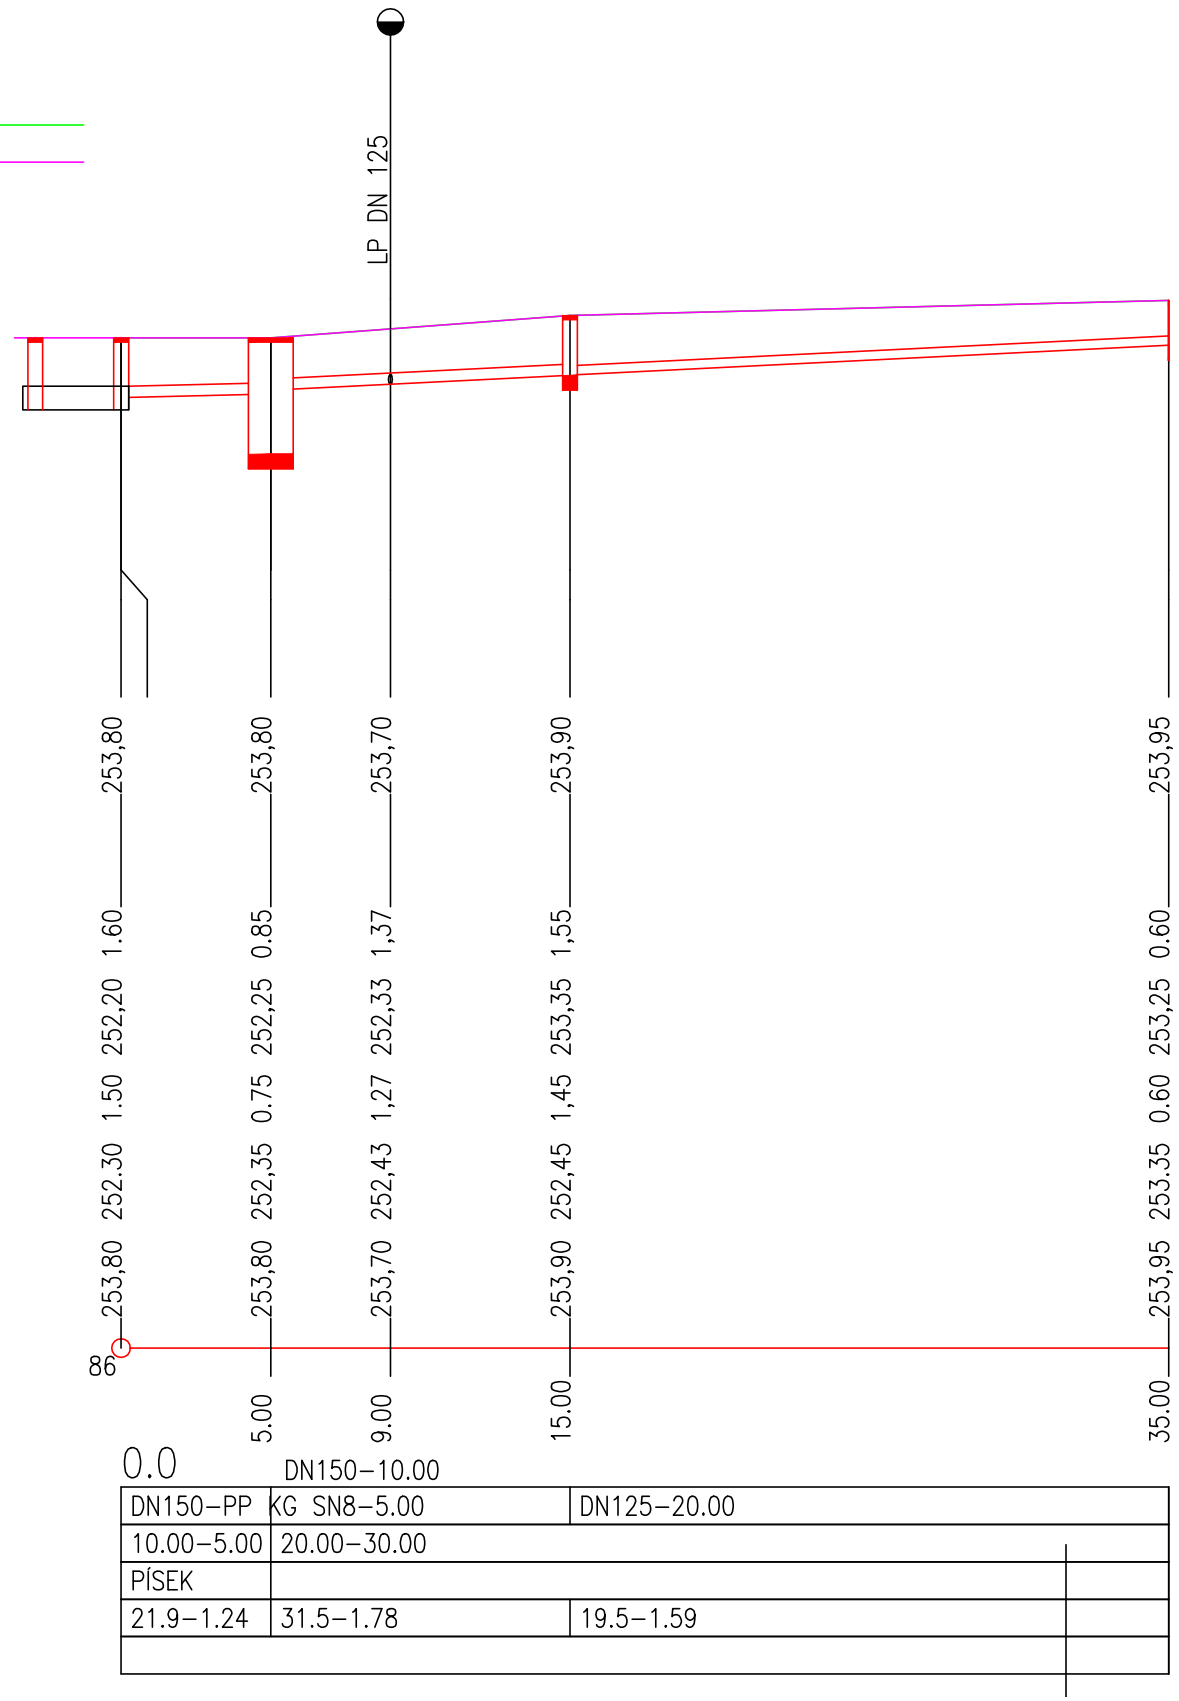

STANIČENÍ [km/m]	DN150-PP	KG SN8-5.00	DN125-20.00
PROFIL[mm]-MATERIÁL-DÉLKA[m]	10.00-5.00	20.00-30.00	
SKLON[promile]-DÉLKA[m]	PÍSEK		
ULOŽENÍ	21.9-1.24	31.5-1.78	19.5-1.59
KAPACITNÍ PRŮTOK[l/s]-RYCHLOST[m/s]			
SKUTEČNÝ PRŮTOK[l/s]-RYCHLOST[m/s]			

Ing. Jiří Jurečka

Digitálně podepsal Ing. Jiří Jurečka
Datum: 2026.01.15 23:07:00 +01'00'

DOKUMENTACE PRO POVOLENÍ STAVBY

ZODPOVĚDNÝ PROJEKTANT	*VYPRACOVAL*	POSPÍŠIL PROJEKTY
Ing. JAN POSPÍŠIL	Ing. JAN POSPÍŠIL	Jaselská 3054/15, 746 01 Opava – Předměstí, mobil: 777 85 6 775 077 436 e-mail: jan.pospisil@pospisilprojekty.cz, petrpflegr@s
INVESTOR:	STATUTÁRNÍ MĚSTO OPAVA, HORNÍ NÁMĚSTÍ 382/69, 74601 OPAVA	
MÍSTO STAVBY:	k.ú. OPAVA-PŘEDMĚSTÍ (711578), p.č. 2047/1, 2047/4, 2047/3	*DATUM* 07/2025
ŘEŠENÍ OKOLÍ A ZÁZEMÍ MĚSTSKÝ ÚTULEK OPAVA k.ú. OPAVA-PŘEDMĚSTÍ (711578), p.č. 2047/1, 2047/4, 2047/3		*FORMÁT* A3
		Č. ZAKÁZKY --
		STUPEŇ PD DSP
OBSAH VÝKRESU: PODÉL. PROFIL DEŠT. KANAL		*MĚŘÍTKO:* 1:250
		ČÍSLO VÝKRESU: D-1.5.1.04