

NÁVRH SADOVNICKÝCH ÚPRAV OKRUŽNÍ KŘIŽOVATKY NA UL. HRADECKÁ – OPAVA

GRAFICKÁ PŘÍLOHA Č. 2 – formát tisku A3




VYPRACOVAL

Ing. Jan Habr
Hluboké Dvory 10
679 23 Lomnice u Tišnova
IČO: 04490894
Mobil: 734 452 377
E-mail: janhabr@post.cz

DATUM A MÍSTO VYHOTOVENÍ

08 - 10/2025, Příbor

A handwritten signature in blue ink, appearing to be 'J. Habr', written over a horizontal dashed line.

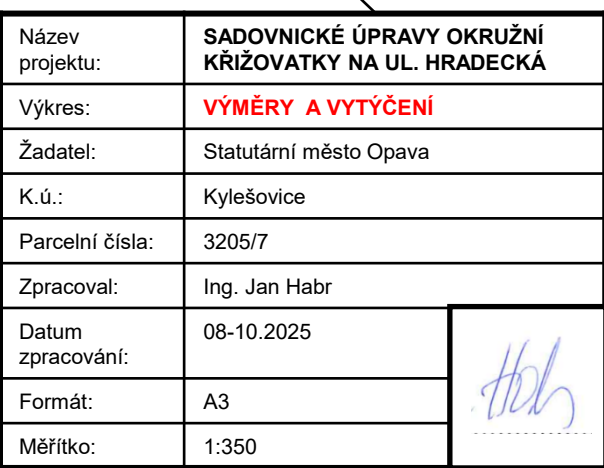

2

NÁVRH SADOVNICKÝCH ÚPRAV OKRUŽNÍ KŘÍŽOVATKY NA UL. HRADECKÁ - OPAVA


TERÉNNÍ MODELACE - SITUACE

M 1:100 formát A3



LEGENDA

- POMOCNÉ VYTÝČOVACÍ OSY
- NAVRŽENÉ DŘEVINY
- KÓTOVÁNÍ (v metrech)
- ŠTĚTOVÝ LEM
- LEM Z KOSTEK
- VRSTEVNICE TERÉNNÍCH MODELACÍ
- VÝŠKOVÉ KÓTY
- svahování

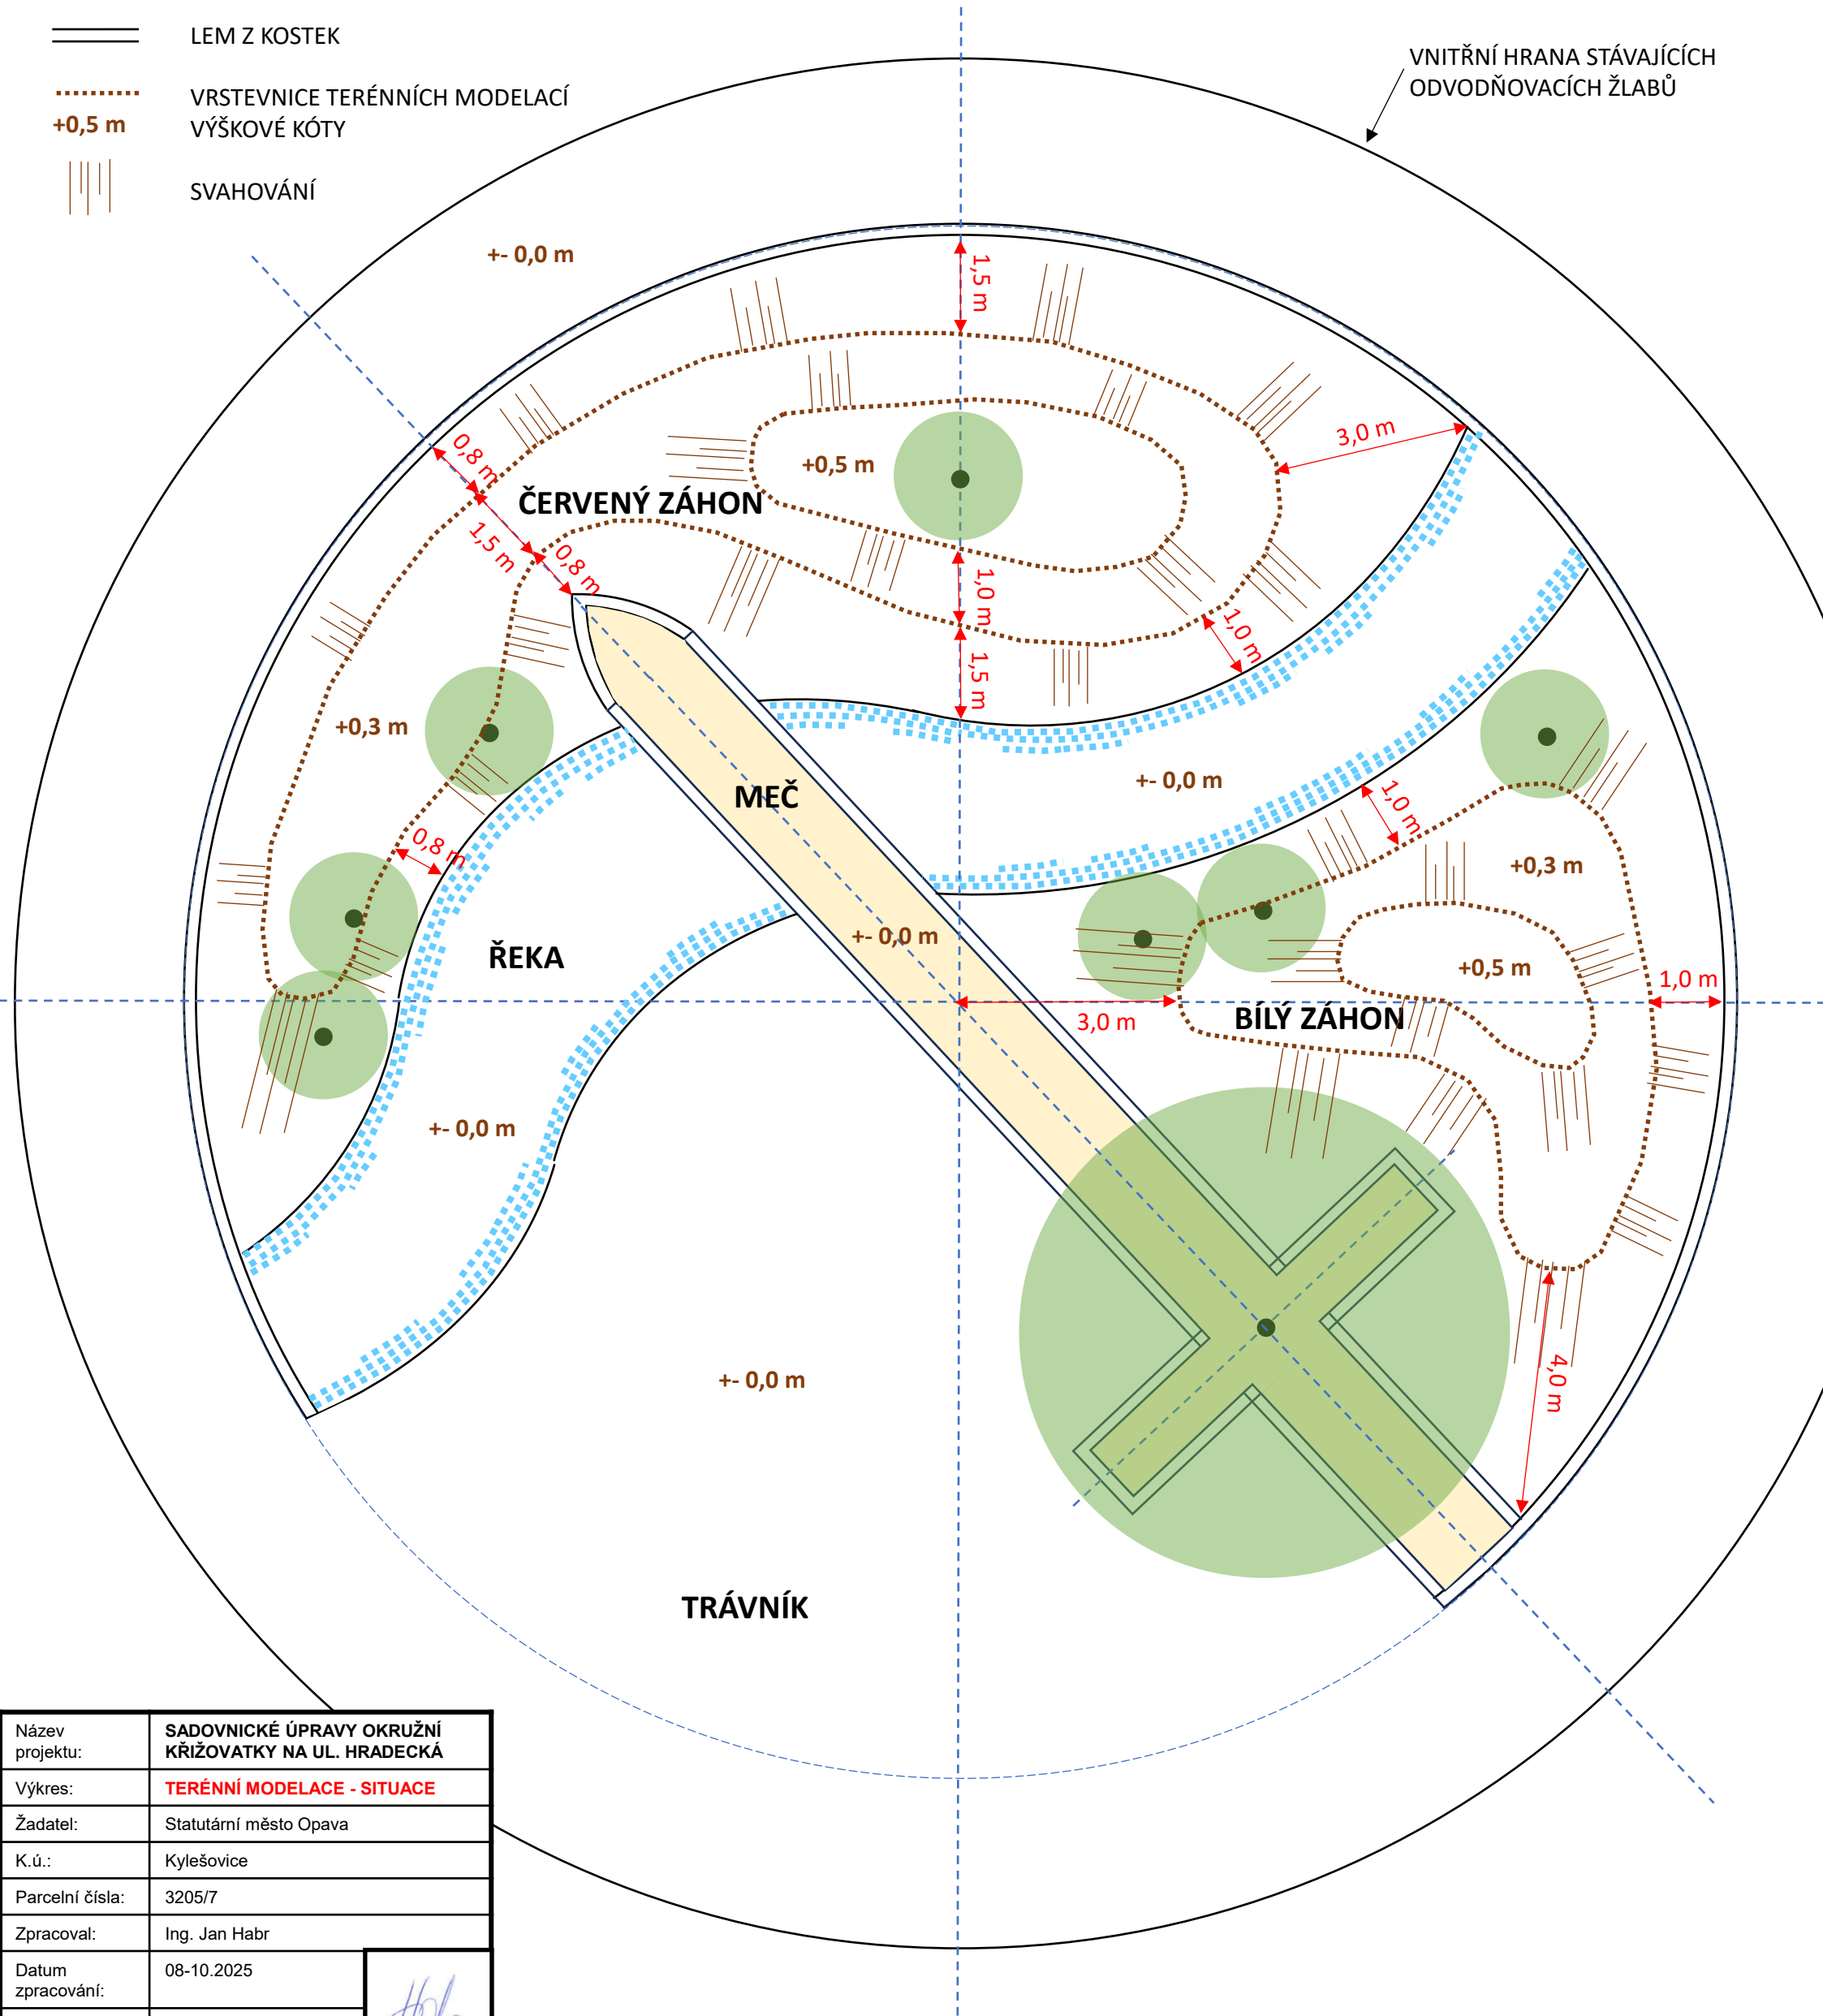

Název projektu:	SADOVNICKÉ ÚPRAVY OKRUŽNÍ KŘÍŽOVATKY NA UL. HRADECKÁ	
Výkres:	TERÉNNÍ MODELACE - SITUACE	
Žadatel:	Statutární město Opava	
K.ú.:	Kylešovice	
Parcelní čísla:	3205/7	
Zpracoval:	Ing. Jan Habr	
Datum zpracování:	08-10.2025	
Formát:	A3	
Měřítko:	1:350	

3

NÁVRH SADOVNICKÝCH ÚPRAV OKRUŽNÍ KŘÍŽOVATKY NA UL. HRADECKÁ - OPAVA

OSAŽOVACÍ PLÁN - TRVALKY M 1:100 formát A3



DŘEVINY – 8 ks



1. Quercus cerris - 1 ks
vel. 250/300 cm – vícekmenný, zemní kotvení
2. Hydrangea paniculata 'Limelight' - 7 ks
vel. 60/80 cm

TRVALKY, TRÁVY - 2580 ks, 8-9 ks/m², spon 30x30 cm



- A. ČERVENÝ ZÁHON - 130 m², 1050 ks
Papaver orientale 'Brilliant' – 200 ks, plošně
Knautia macedon. 'Mars Midget' – 100 ks, roztroušeně
Achillea millefolium 'Red Velvet' - 200, plošně
Gaura 'Gaudi Red' - 100 ks, roztroušené mezi mák
Phlox pan. 'Red Riding Hood' - 100 ks, roztroušeně
Helianthemum 'Ben Hope' - 350 ks, lem záhonu, 2 řady




- B. BÍLÝ ZÁHON - 88 m², 850 ks
Leucanthemum vulg. 'Maikönigin' -100 ks, roztroušeně
Aster ageratoides 'Ashvi' - 200 ks, plošně
Scabiosa caucasica 'Fama White' - 200 ks, plošně
Salvia superba 'Merleau White' - 100 ks, roztroušeně
Gaura 'Snowbird' -100 ks, roztroušeně
Anaphalis triplinervis 'Sommerschnee' -150 ks, obruba záhonu, 1 řada



- C. ŘEKA - 55 m², 480 ks
Linum perene 'Sapphire' - 100 ks, roztroušeně
Veronica austriaca 'Knallblau' - 200 ks, plošně
Nepeta fassenii 'Purrsian Blue' -180 ks, lem řeky, 1 řada



- D. MEČ - 35 m², 270 ks
Deschampsia caespitosa 'Goldtau' - 270 ks, 4 řady (čepel a jilec), 3 řady (křížová záštita)

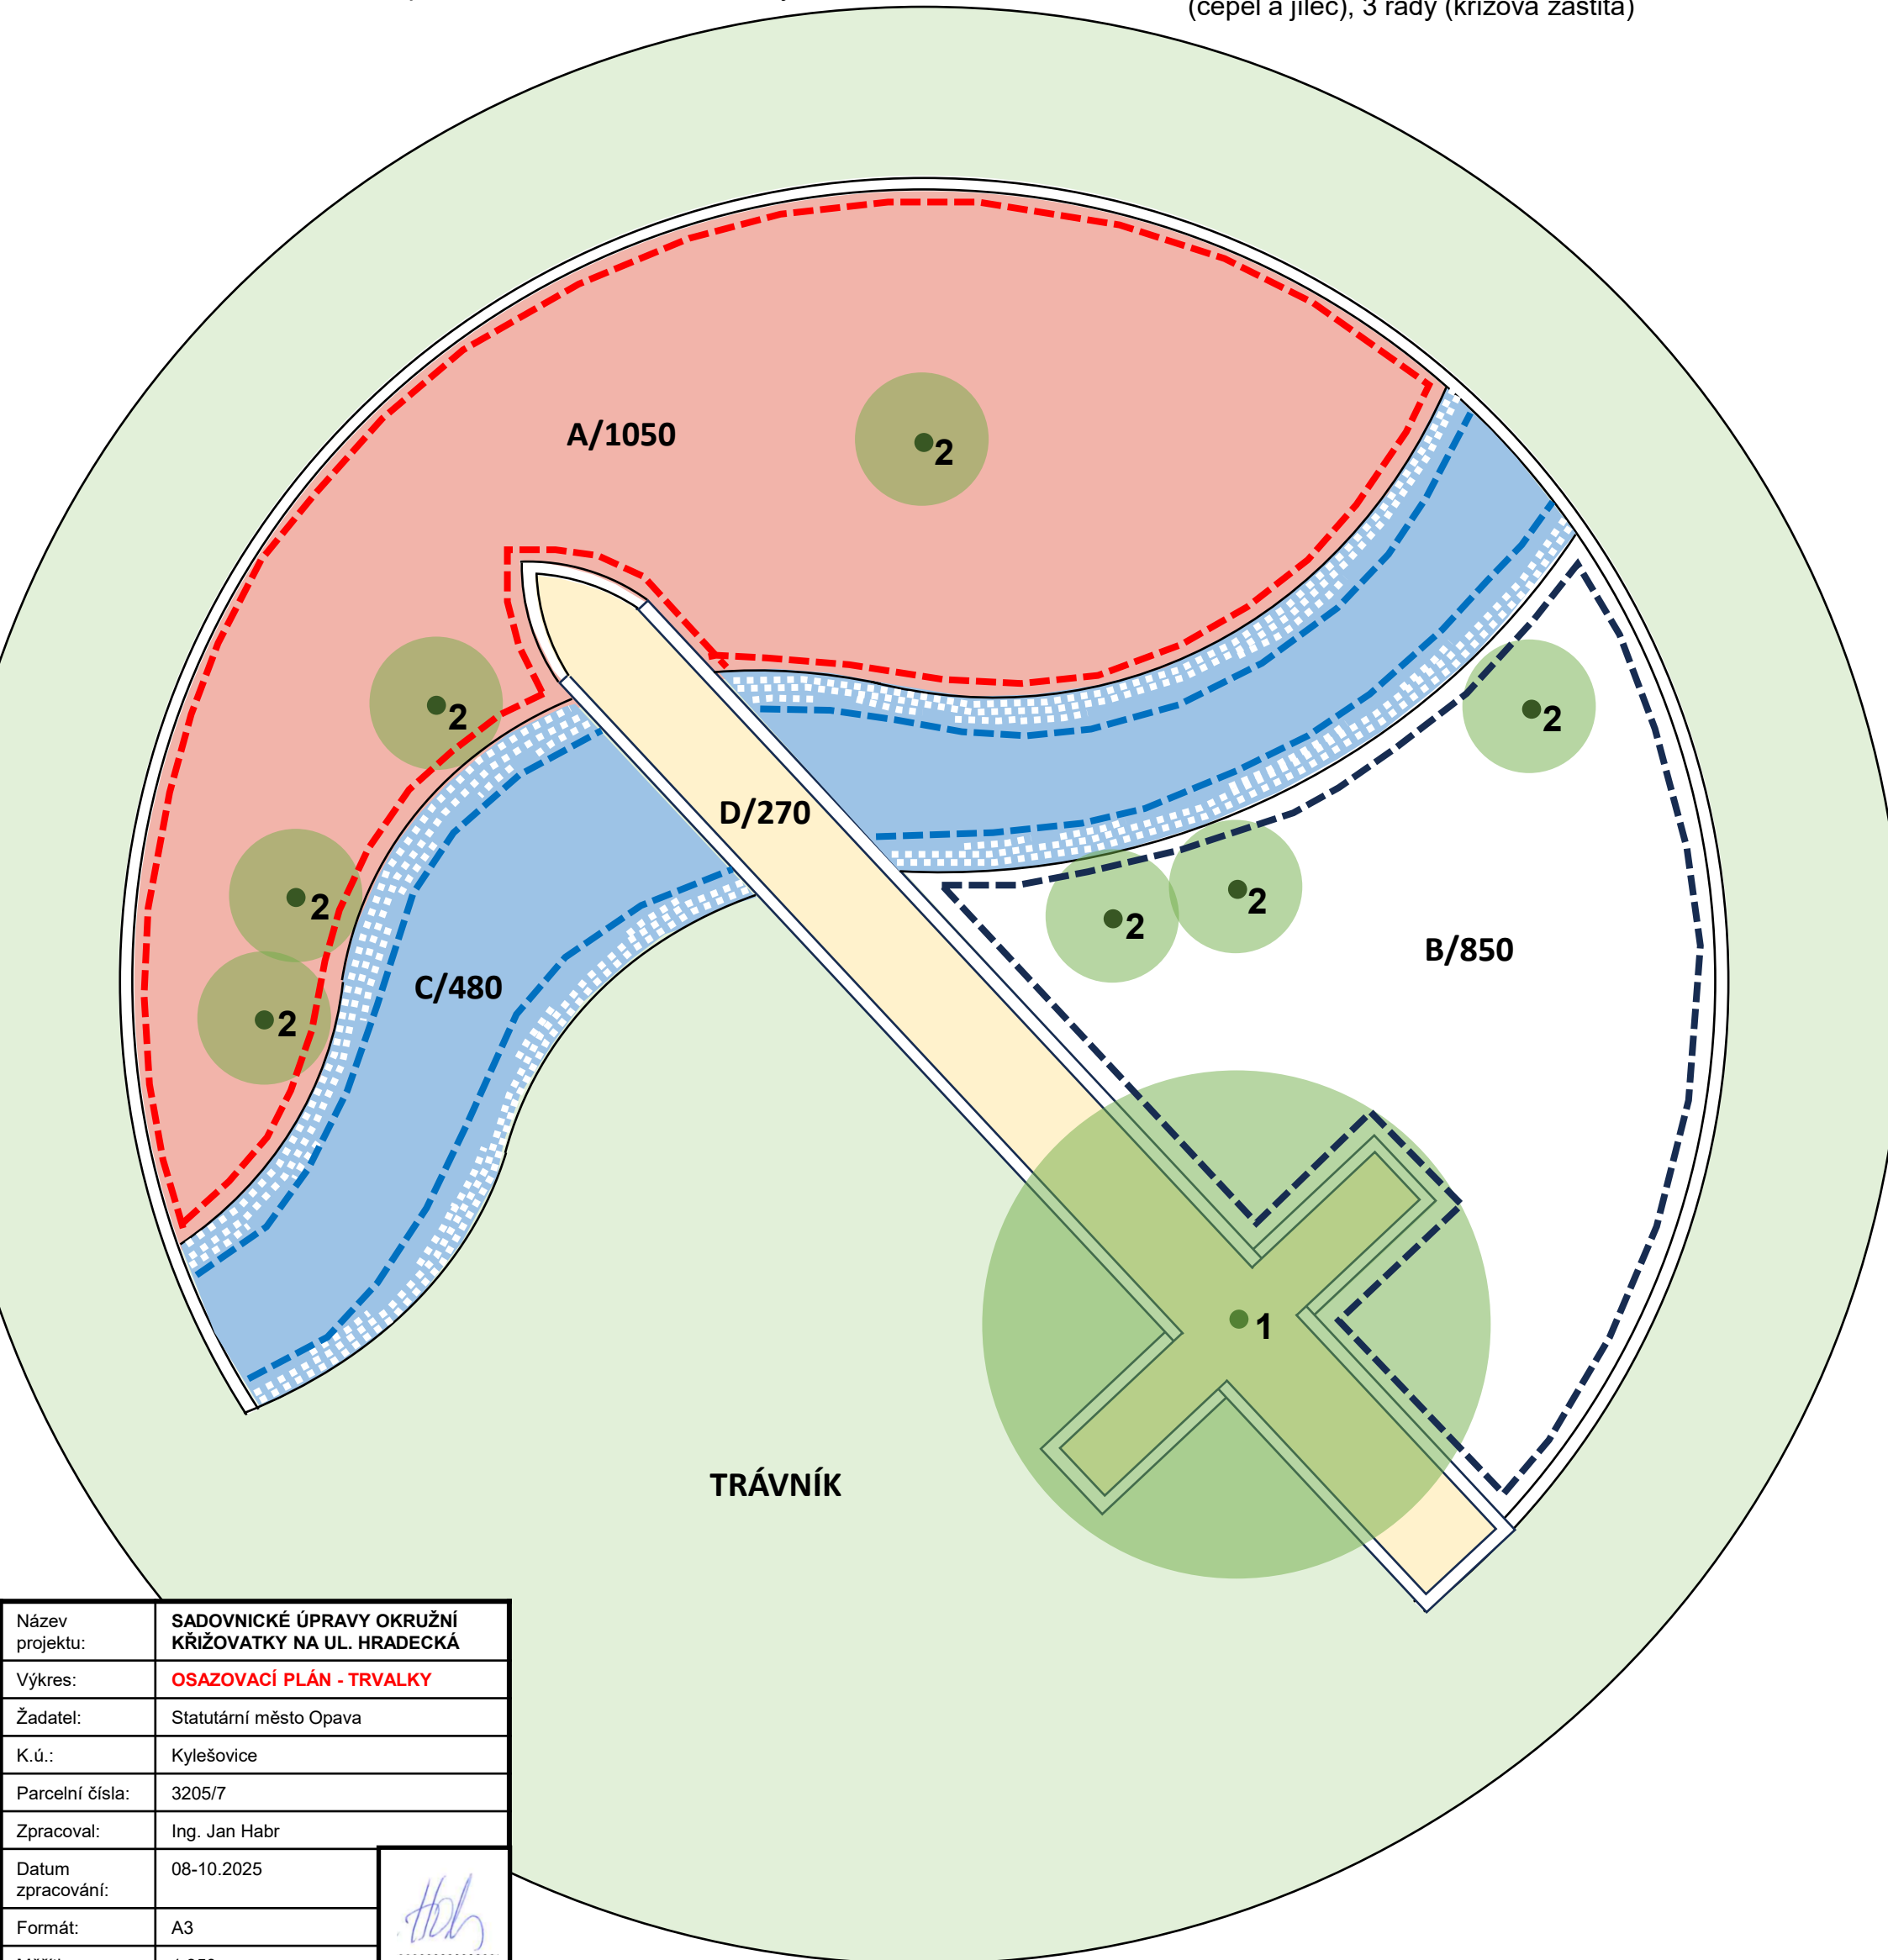

Název projektu:	SADOVNICKÉ ÚPRAVY OKRUŽNÍ KŘÍŽOVATKY NA UL. HRADECKÁ	
Výkres:	OSAŽOVACÍ PLÁN - TRVALKY	
Žadatel:	Statutární město Opava	
K.ú.:	Kylešovice	
Parcelní číslo:	3205/7	
Zpracoval:	Ing. Jan Habr	
Datum zpracování:	08-10.2025	
Formát:	A3	
Měřítko:	1:350	

4

NÁVRH SADOVNICKÝCH ÚPRAV OKRUŽNÍ KŘÍŽOVATKY NA UL. HRADECKÁ - OPAVA

OSAŽOVACÍ PLÁN - CIBULOVINY M 1:100 formát A3

S

CIBULOVINY VE VÝSADBÁCH - 7610 ks, 327 m²

- a. ČERVENÝ ZÁHON – 3050 ks**
Allium ‘Mount Everest’ - 50 ks, roztroušeně po celé ploše
Narcissus ‘Paperwhite Ziva’ - 2000 ks, plošně mezi trvalky
Crocus ‘Jeane d’Arc’ - 1000 ks, hnízdovitě
- b. BÍLÝ ZÁHON – 2400 ks**
Tulipa praestans ‘Fusilier’ – 1000 ks, plošně mezi trvalkami
Tulipa ‘Merlot’ - 600 ks, plošně mezi trvalkami
Crocus ‘Jeane d’Arc’ - 800 ks, hnízdovitě
- c. ŘEKA – 1400 ks**
Muscari latifolium – 900 ks, plošně mezi trvalky
Crocus ‘Ruby Giant’ - 500 ks, hnízdovitě
- d. MEČ – 760 ks**
Narcissus ‘Barenwyn’– 460 ks, plošně mezi travami
Crocus ‘Yellow Mammoth’ - 300 ks, hnízdovitě

