


POHLED "D" - STÁVAJÍCÍ STAV - M 1:100

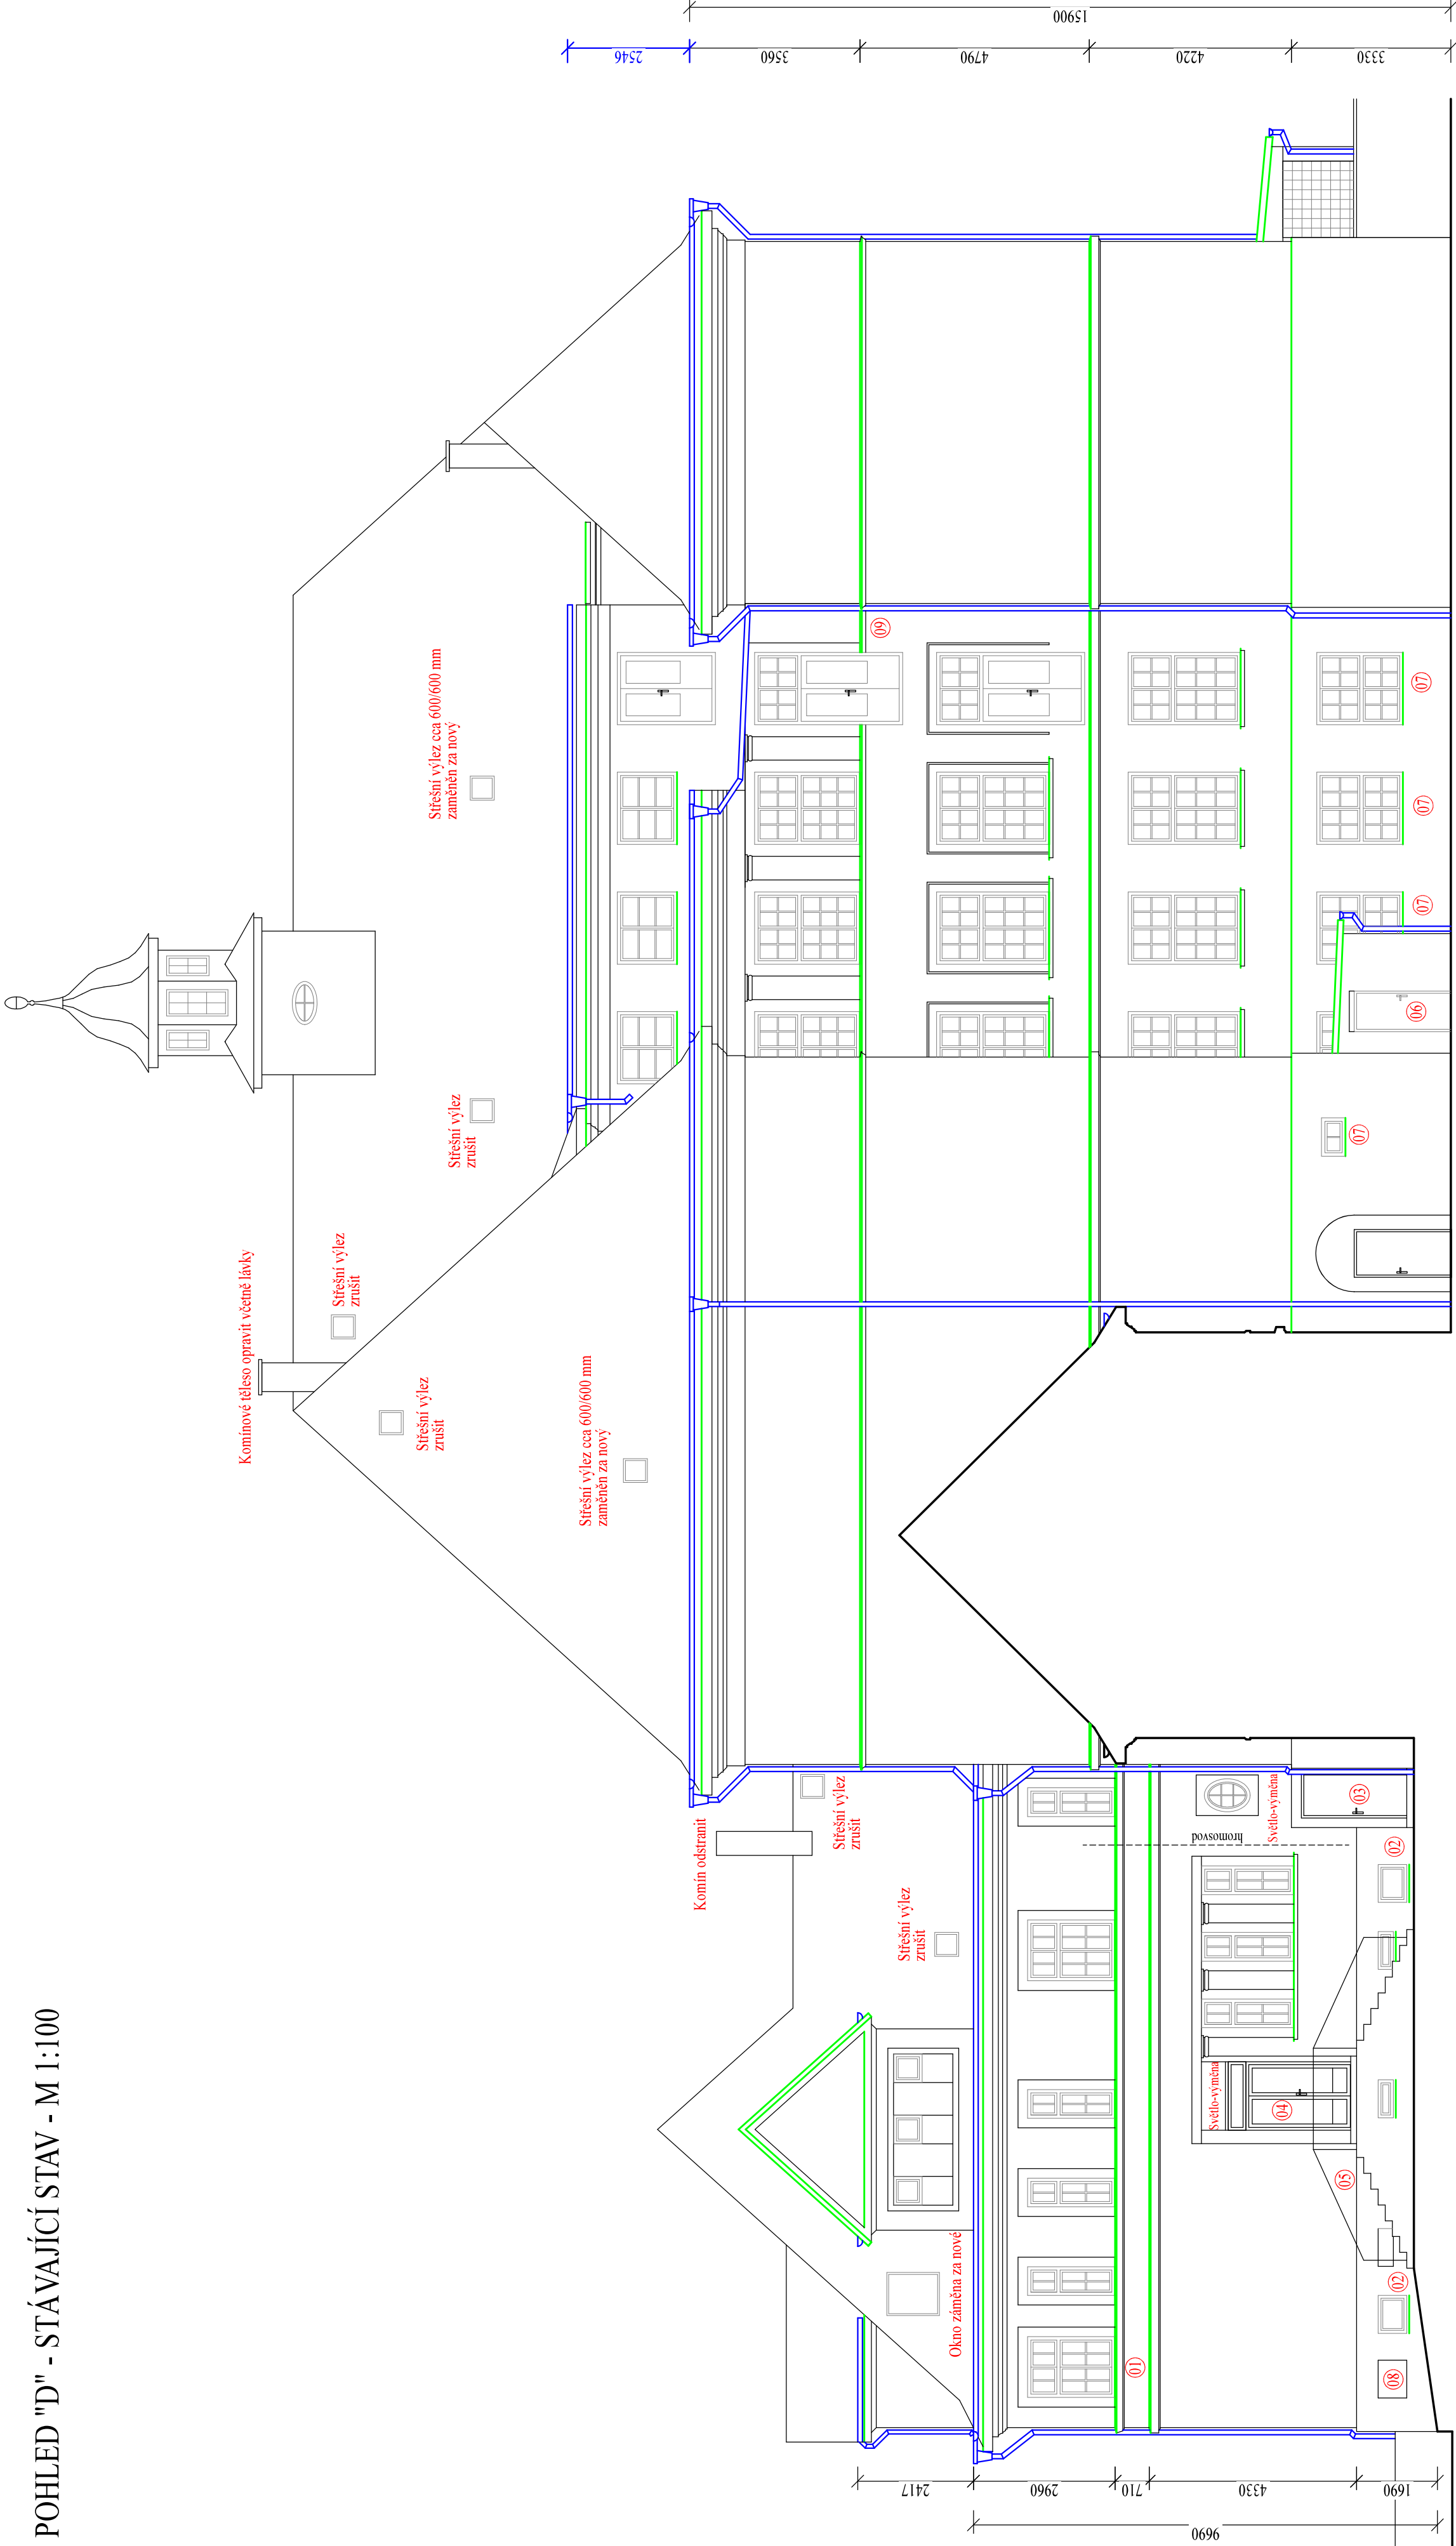

Legenda značení:

- Okapový systém - záměna za nový - PZ plech + nátěr
- Oplechování, lenování, .... - záměna za nový - PZ plech + nátěr

- 01 ... Volné vedení NN po fasádě odstranit včetně 3 kusů konzol
- 02 ... U oken LPP doplnit nově oplechování - cca 250 mm
- 03 ... Dveře 1000/2100 mm - provést nově - EURO profil
- 04 ... Záměnit za nové - tvarová imitace pivočích dveří
- 05 ... Úprava a výmalba v interiéru - foto součást elektronické verze
- 06 ... Dveře 1450/2500 mm - provést nově - EURO profil-asymetr
- 07 ... Záměnit za nové - tvarová imitace pivočích dveří
- 08 ... Úprava a výmalba v interiéru - foto součást elektronické verze
- 09 ... Úprava vstupního traktu se schodištěm (1250 mm) - popis viz. technická zpráva

- POPS UPRAVY
- A .... Soklové zdívo odstranit ze 100 %
- B .... Sférová omítka oklepána ze 100 %
- C .... Omítka vykřídí oklepána ze 100 %
- D .... Římky oklepána ze 70 %
- E .... Horní římsa oklepána ze 100 %

Nový nátěr fasády bude proveden v barevnosti dle odsouhlasené RAL  
Před nátěrem přizvat na stavbu pracovníky  
Magistrátu města Opavy k upřesnění přesného RALU použité barvy

Tloušťka omítky cca 40 mm  
Okapový systém profilu 150-190 mm

Veskeré roby stěn, detaily u oken, ...  
opatřit armovací síťovinou

Veskeré větrací mřížky na fasádě budou nahrazeny za nové - stejné dimenze a charakteru

DOKUMENTACE PRO PROVÁDĚNÍ STAVBY

ZODPOVĚDNÝ PROJEKTANT		VYPRACOVAL	
Ing. JAN POSPÍŠIL		Ing. JAN POSPÍŠIL	
INVESTOR:	Statutární město Opava, Horní náměstí 382/69, Město, 74601 Opava		
MÍSTO STAVBY:	k.ú. OPAVA-PŘEDMĚSTÍ, p.č. 522/2		
		DATAUM	07-2021
		FORMÁT	6* A4
		Č. ZAKÁZKY	--
		STUPEŇ VÝD	DPS
		MĚŘÍTKO:	ČÍSLO VÝKRESU:
		1:100	D-03

