


POHLED "E" - STÁVAJÍCÍ STAV - M 1:100

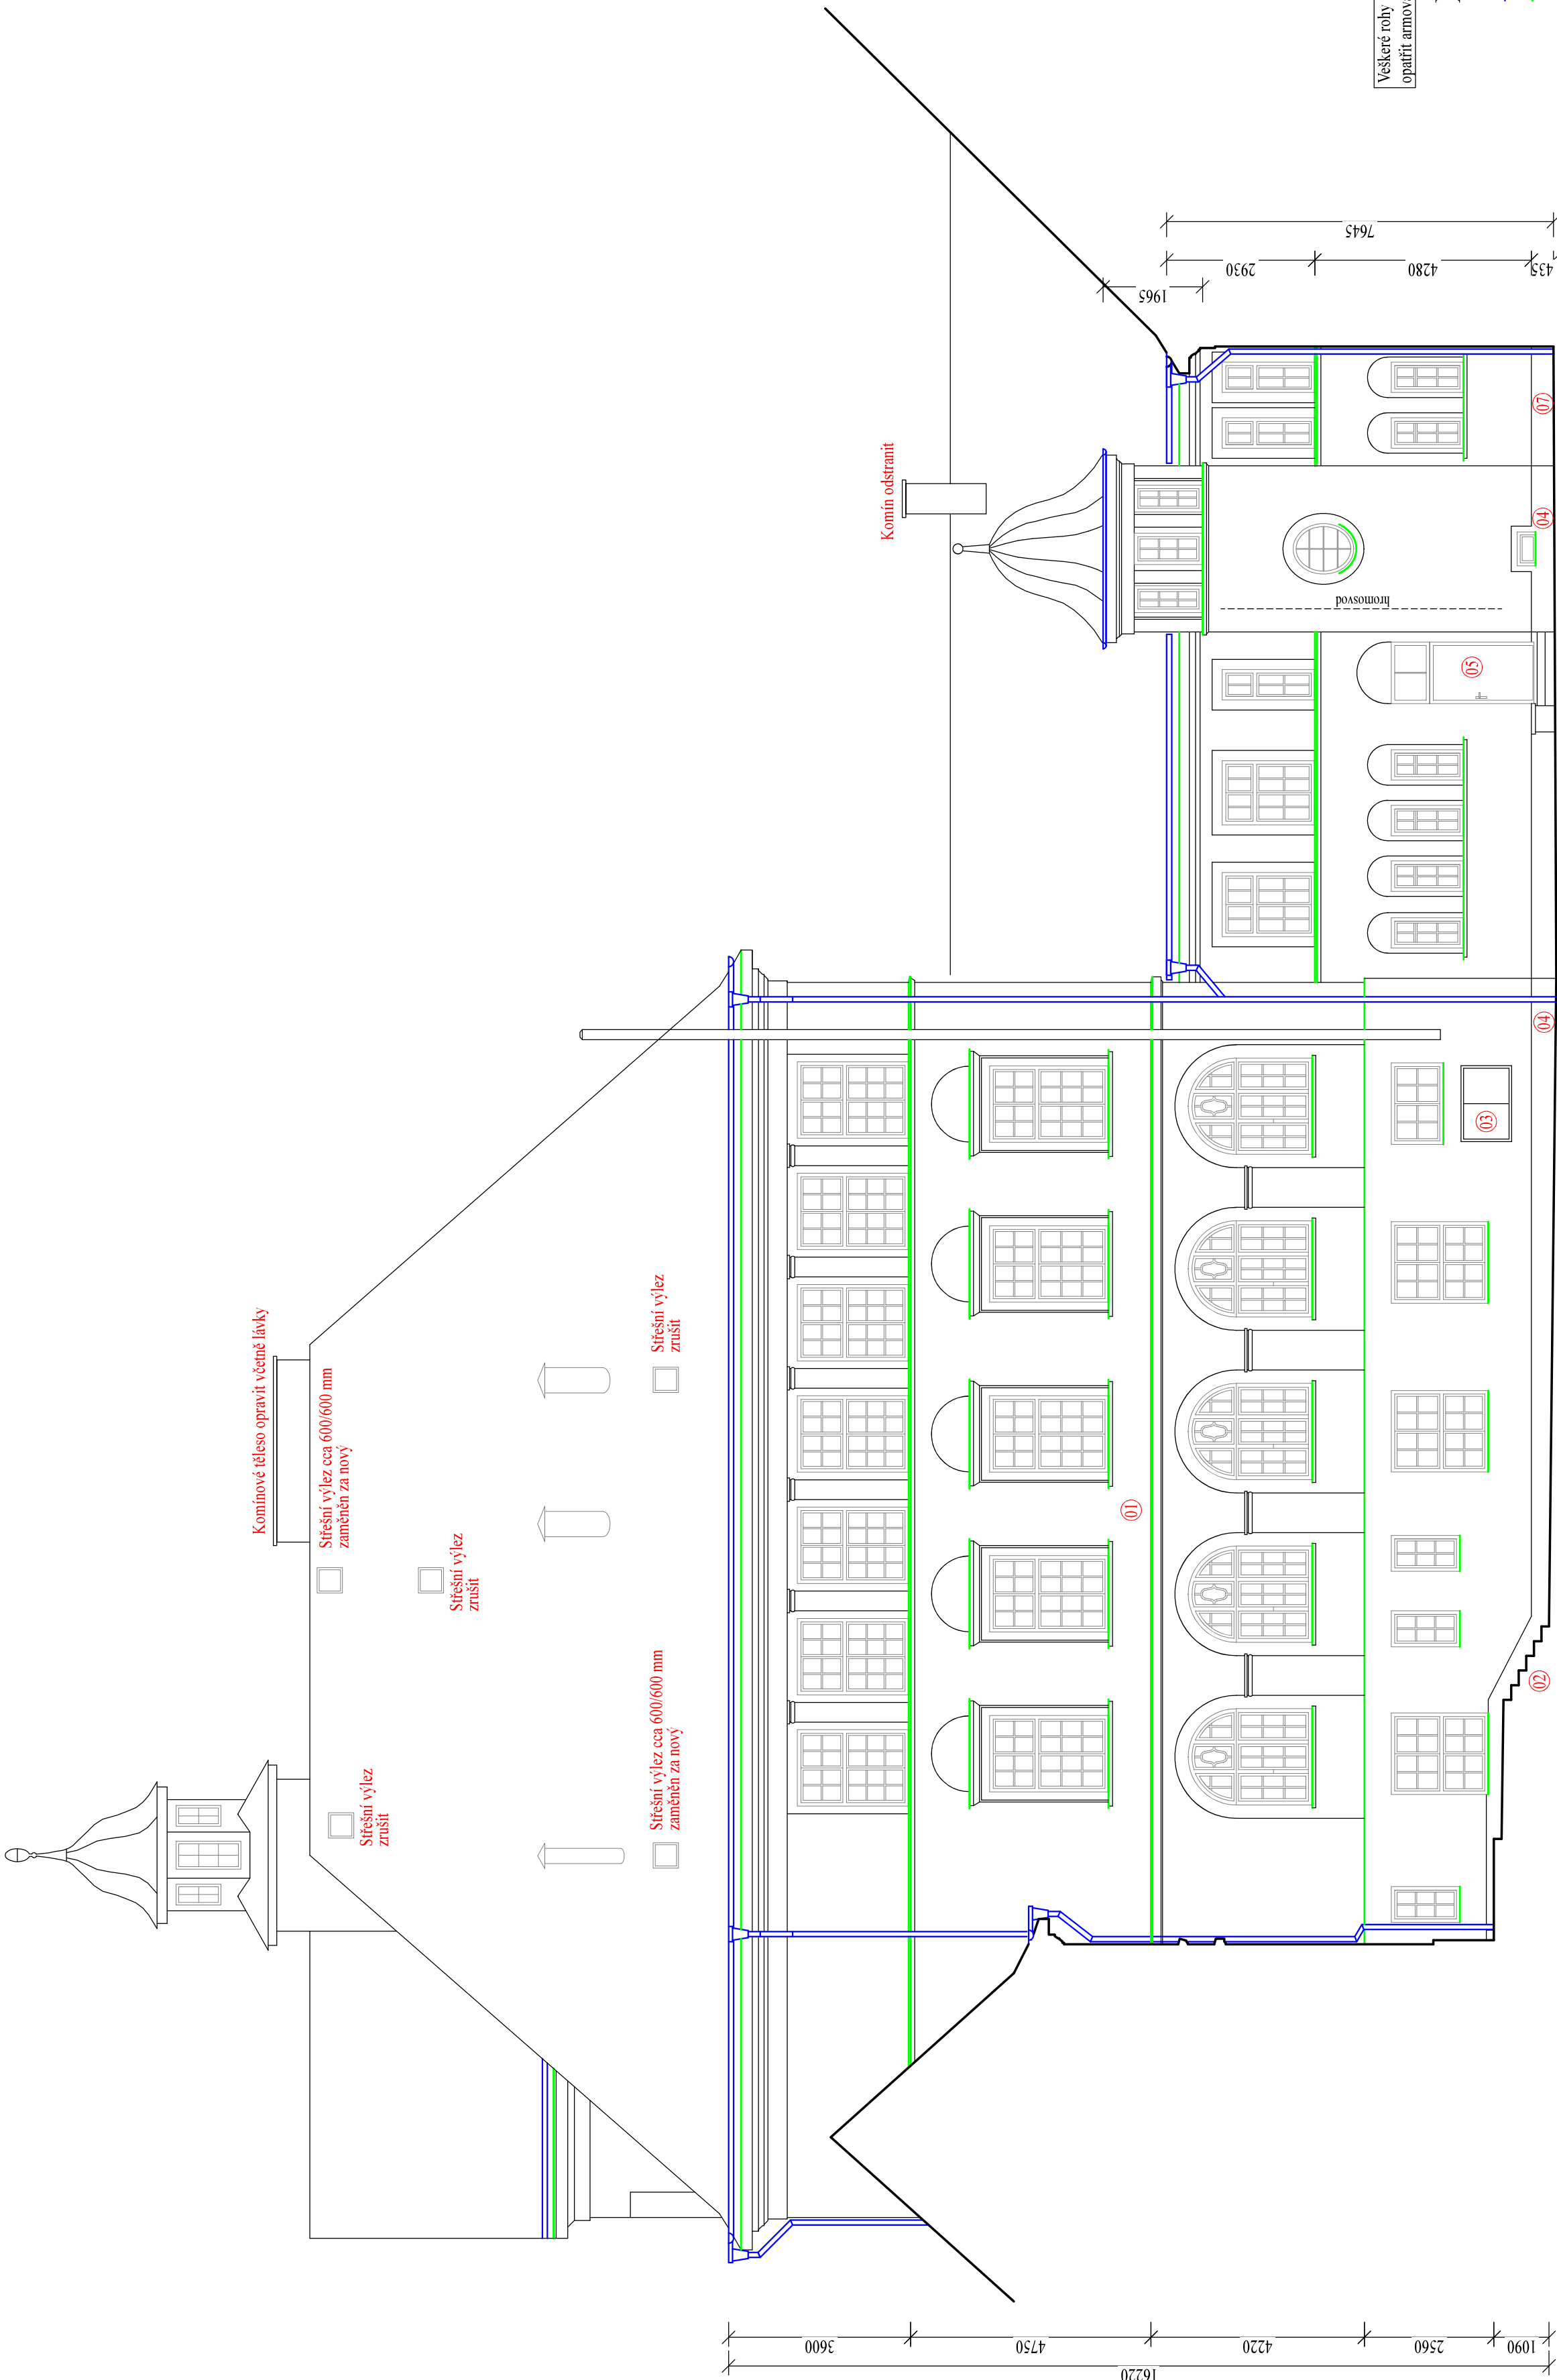

- Volné vedení NN po fasádě odstranit včetně 3 kusů konzol
- Úprava schodiště (1250 mm) - popis viz. technická zpráva
- Hydroizolace náter
- Ocelová dvířka - opravit, opálit, nově natřít 2 * antikorozivním nátěrem
- Soklové zdivo odstranit ze 100%
- Dveře 1200/2800 mm - provést nově - EURO profil-asymetr
- Zaměnit za nově - tvarová imitace původních dveří
- Úprava a výmalba v interiéru - foto součást elektronické verze
- Úprava schodiště - popis viz. technická zpráva
- Hydroizolace náter
- Okenní otvor (900/600 mm) zazdít včetně betonového lenu v terénu
- Do fasády zasekat potrubí 100 mm včetně větrací mřížky nad terémem

- POPIS ÚPRAV
- ① ... Soklové zdivo odstranit ze 100 %
 - ② ... Středová omítka oklepána ze 100%
 - ③ ... Omítka vykřídí oklepána ze 100%
 - ④ ... Římky oklepána ze 70%
 - ⑤ ... Horní římsa oklepána ze 100%

- Nový nátěr fasády bude proveden v barevnosti dle odsouhlasené RAL
- Před nátěrem přizvat na stavbu pracovníky
- Magistrát města Opavy k upřesnění přesného RALU použít barvy
- Tloušťka omítky cca 40 mm
- Okapový systém profilu 150-190 mm

1090
2560
4220
4750
3600
16220

1965
2930
7645
4280
435

12490
19010

Veškeré větrací mřížky na fasádě budou nahrazeny za nové - stejné dimenze a charakteru

DOKUMENTACE PRO PROVÁDĚNÍ STAVBY

ZODPOVĚDNÝ PROJEKTANT	VYPRACOVAL
Ing. JAN POSPÍŠIL	Ing. JAN POSPÍŠIL
ADRESY:	Stavutární město Opava, Horní náměstí 382/69, Město, 74601 Opava
MÍSTO STAVBY:	k.ú. OPAVA-PŘEDMĚSTÍ, p.č. 522/2
DATA	07-2021
FORMÁT	6*A4
Č. ZAKÁZKY	--
STUPEŇ	DPS
MĚŘÍTKO	1:100
OBSAH VÝKRESU:	POHLED "E"

POSPÍŠIL PROJEKTY	
Břnovská 241/II, 746 01 Opava • telefon: 571 81 21 21, mobil: 777 15 65 78, e-mail: j.pospisil@pospisilprojekt.cz	
Ing. JAN POSPÍŠIL	Ing. JAN POSPÍŠIL
ADRESY:	Stavutární město Opava, Horní náměstí 382/69, Město, 74601 Opava
MÍSTO STAVBY:	k.ú. OPAVA-PŘEDMĚSTÍ, p.č. 522/2
DATA	07-2021
FORMÁT	6*A4
Č. ZAKÁZKY	--
STUPEŇ	DPS
MĚŘÍTKO	1:100
OBSAH VÝKRESU:	POHLED "E"

Legenda značení:

- Okapový systém - záměna za nový - PZ plech + náter
- Optechování, lemování, - záměna za nový - PZ plech + náter

Veškeré rohy stěn, detaily u oken ...
opatrili armovací síťovinou

