


DRUH POVRCHU  
KATASTRÁLNÍ ÚZEMÍ  
KRAJ: Moravskoslezský  
OKRES: Opava


asfaltová vozovka  
Opava - Předměstí

PODÉLNÝ PROFIL 1:250/25

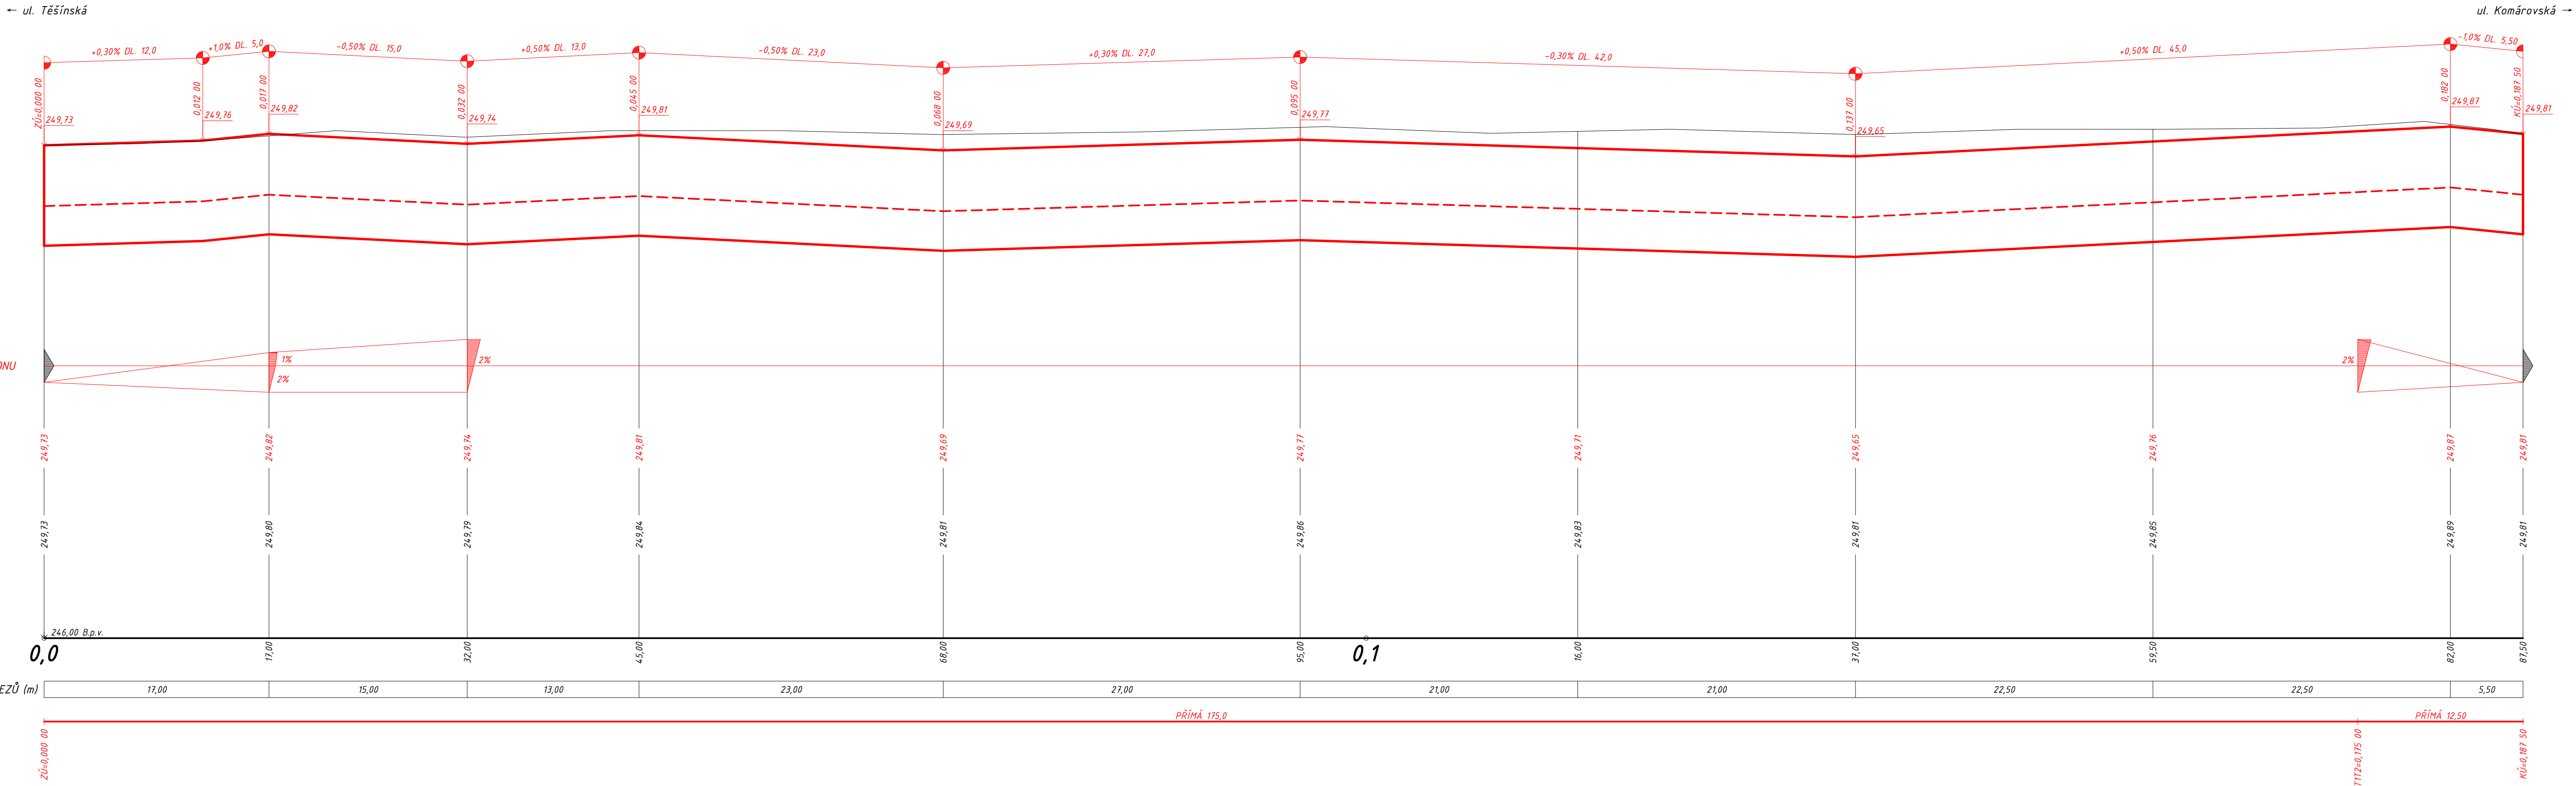

101

projektová dokumentace pro provádění stavby dle přílohy č. 6 k vyhlášce č. 146/2008 Sb., ve znění vyhlášky č. 251/2018 Sb.

Znány	c			Datum		Podpis	
	b						
	a						
Navrhl / vypracoval		Zodp. projektant	Techn. kontrola	ZHOTOVITEL			
Ing. NOVÁK Zbyněk		Ing. NOVÁK Zbyněk	Ing. NOVÁK Zbyněk	<b>Ing. Zbyněk NOVÁK</b> <small>projektová činnost ve výstavbě</small> Čajkovského 1586/49, 746 01 OPAVA ☎ +420 724 338 616 ✉ mail: info@projekty-novak.cz <a href="http://www.projekty-novak.cz">www.projekty-novak.cz</a>			
podpis:		podpis: 	podpis:				
Obec: OPAVA		Kraj: MORAVSKOSLEZSKÝ		Formát		5 A4	
Objednatel: STATUTÁRNÍ MĚSTO OPAVA, Horní náměstí 382/69, 746 01 Opava				Datum		06/2022	
Akce:				Čís. zakázky		21-05-DPS	
<b>Rekonstrukce ul. Anenské</b>							
Příloha:				Stupeň:		Souprava:	
				<b>P D P S</b>			
PODÉLNÝ PROFIL				Měřítko: 1 : 250 / 25			
				Příloha č.:		D-103	