


PŪDORYS 1.PP

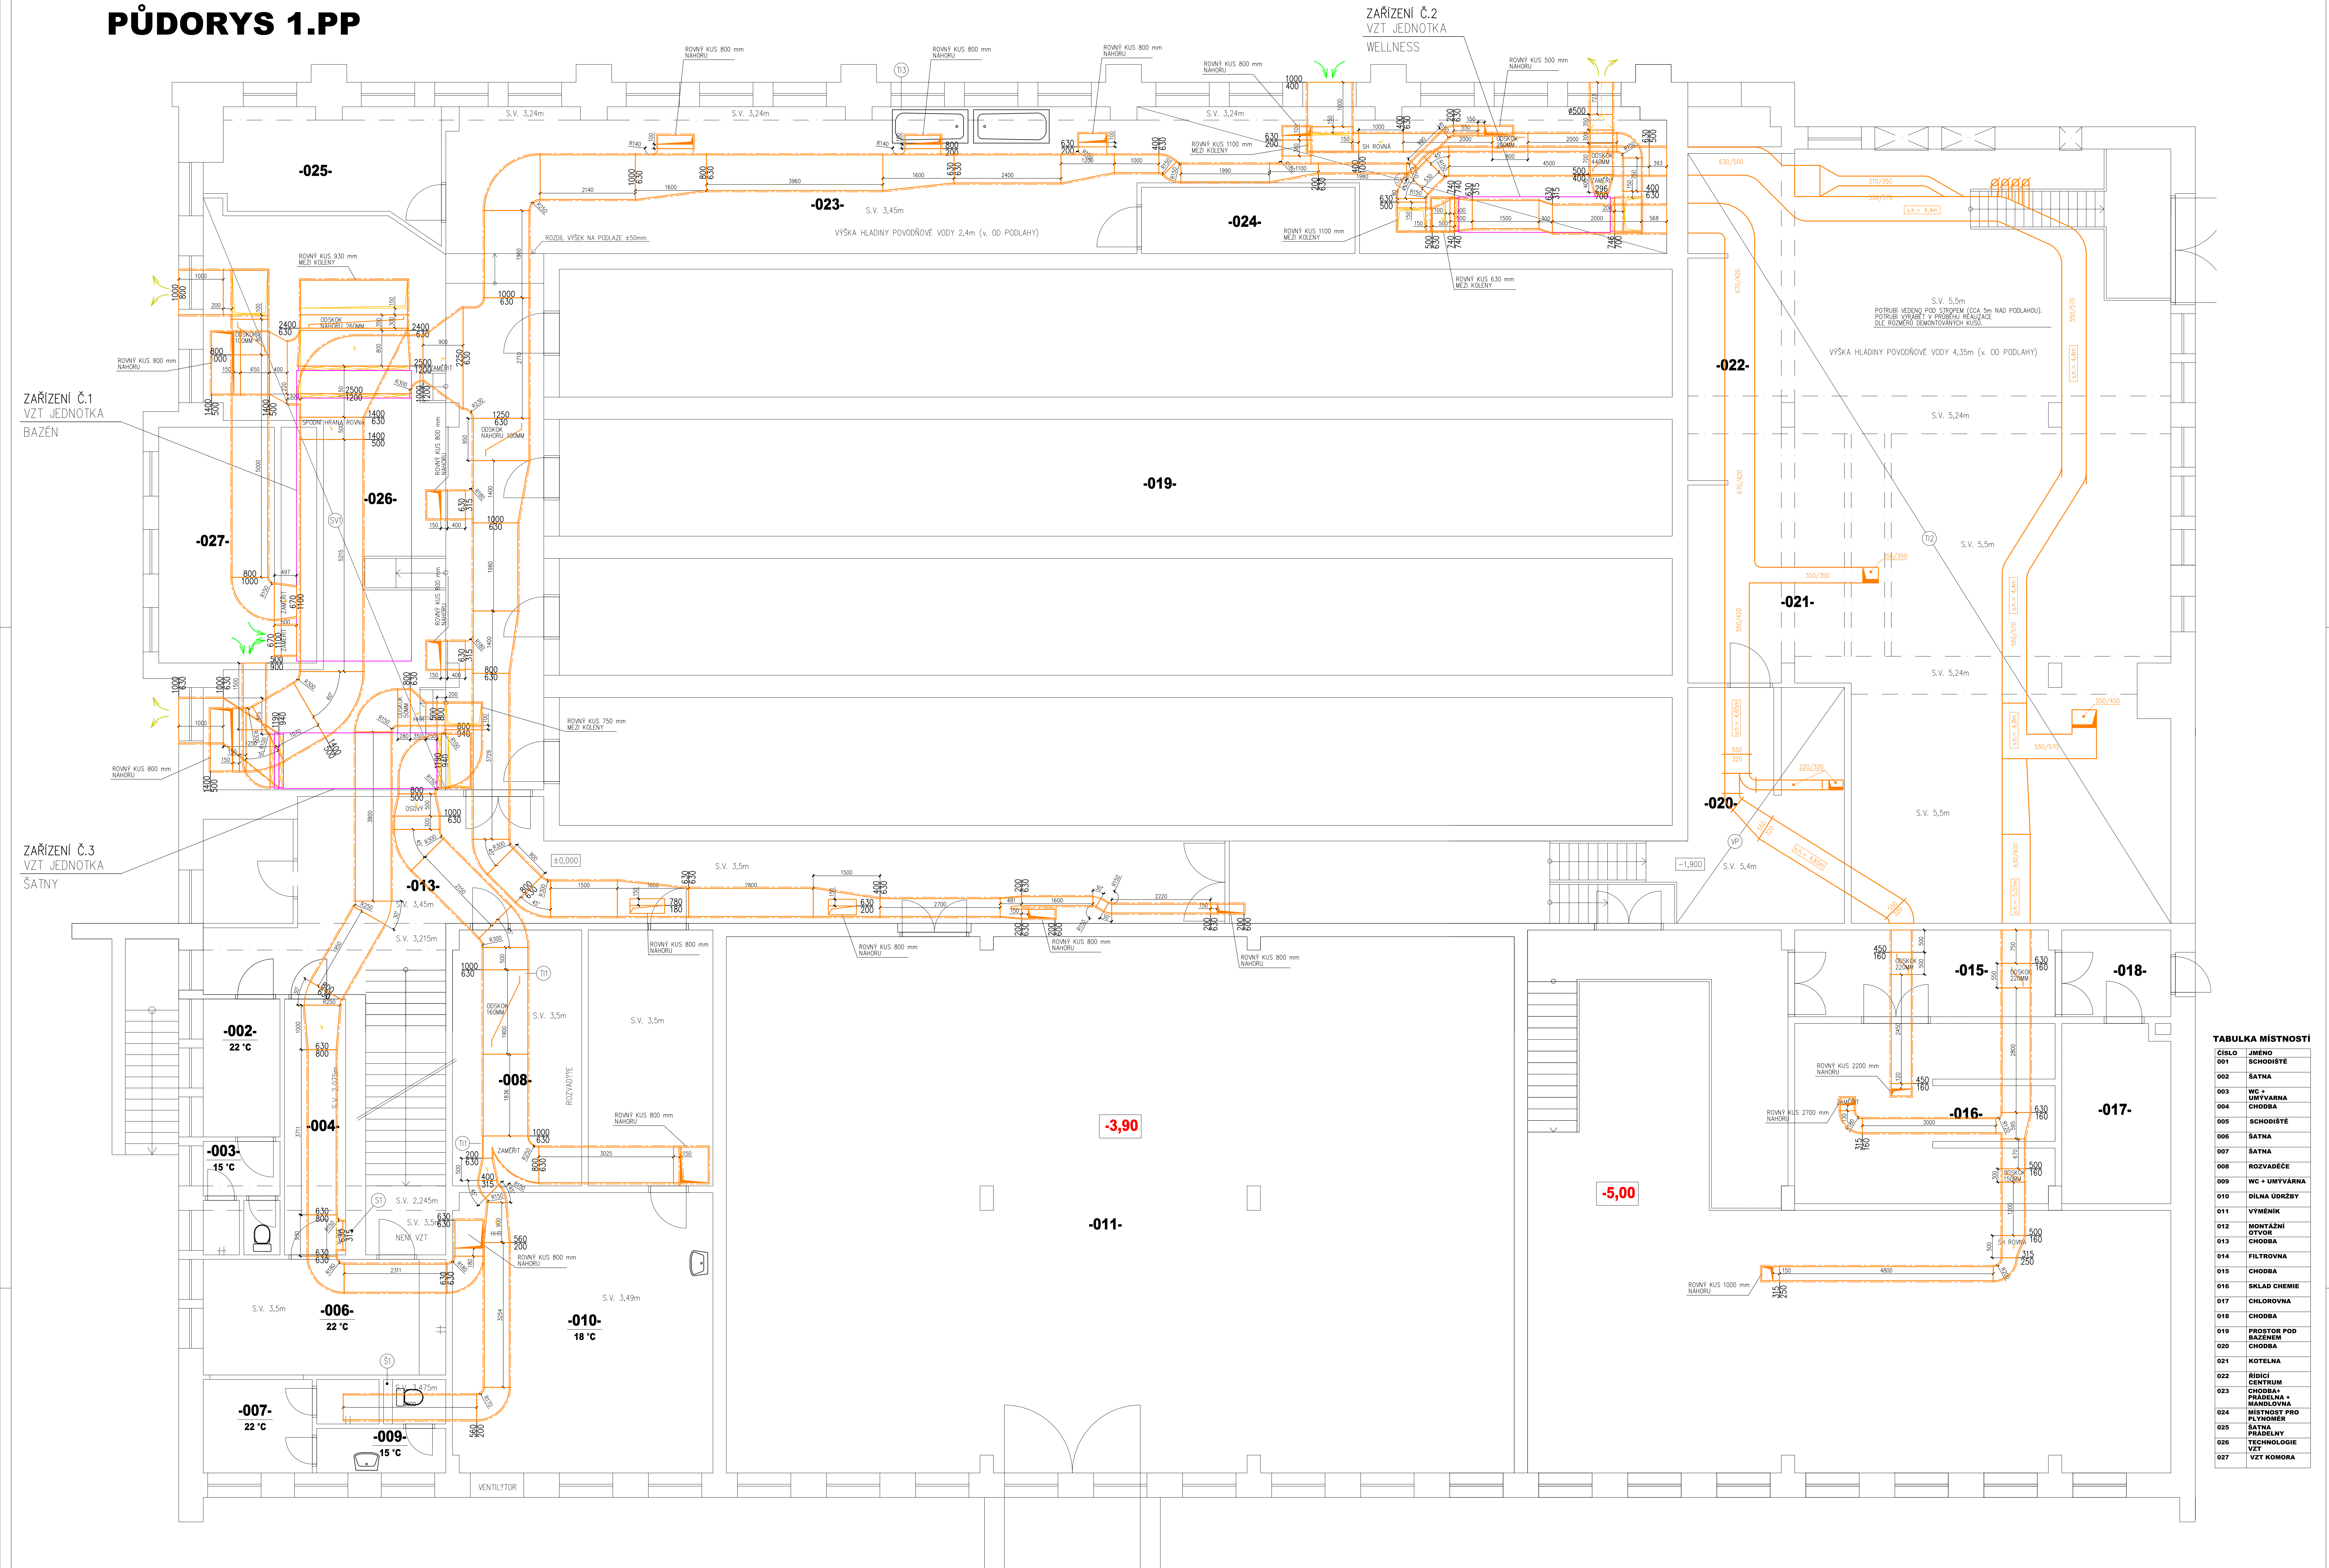


TABULKA MÍSTNOSTÍ	
001	JMENO
002	SCHODISTE
003	SATNA
004	WC +
005	UMYVÁRNA
006	CHODBA
007	SCHODISTE
008	SATNA
009	ROZVADĚNÍ
010	WC + UMYVÁRNA
011	DILNA
012	VÝMENÍK
013	MONTÁŽNÍ STOL
014	CHODBA
015	FILTROVNA
016	CHODBA
017	SKLAD CHEMIE
018	CHODBA
019	CHODBA
020	CHODBA
021	PROSTOR POD BAZÉNEM
022	KOTELNA
023	RIDICI CENTRUM
024	CHODBA +
025	WC + UMYVÁRNA +
026	MANIPULOVNA
027	PROSTOR PRO PRÁDELNY
028	PROSTOR PRO PRÁDELNY
029	HYGIENICKÉ VZT
030	VZT KOMORA

LEGENDA VZT :

- PRŮVODNÝ VZT POTRUBÍ**
ODVODNÝ VZT POTRUBÍ
SAN – VZT POTRUBÍ
VÝTUK – VZT POTRUBÍ
DEKONTAKT
- PRŮVODNÝ/ODVODNÝ POTRUBÍ KRAJOVÉ/ZÁVĚS**
-  **PRŮVODNÝ/ODVODNÝ POTRUBÍ VÝSTUPU Z PŘÍMÉHO ODVODNÝ POTRUBÍ VÝSTUPU**
-  **ODVODNÝ POTRUBÍ VÝSTUPU**
- HEZKOVÁ HADICE**
TEPELNÁ ISOLACE
POŽÁRNÍ ISOLACE
TLUMIK HEUKU
TLUMIK HEUKU KROKOVÝ
- PRŮVODNÝ/ODVODNÝ TALYOVÝ MONTÉ**
PRŮVODNÝ/ODVODNÝ ANEMOSTAT/ČISTÉ NÁSTĚ
-  **VÝTUKOVÁ A SAN KAZDA**
- REGULÁTOR KLAPKY**
STŘEŠNÍ, ODEVNÍ MŮČKA
POTRUBÍ VÝSTUPU POD DVEŘMI BEZ HŘÍV
VZT STŘEŠNÍKA
REKVNÍ OTVOR
SEPOVODNÝ
- POŽÁRNÍ KLAPKA**
REGULATOR PRŮTOKU VÝSTUPU
PRŮVODNÝ/ODVODNÝ VÝSTUP

POZNÁMKA

- VÝKLEDEM K PROSTOROVÝM NÁROKŮM VZT. SYSTÉMU, JE NUTNÉ VYŠKERM KOMPOONENTY SYSTÉMU PŘI MONTÁŽI PŘED OSTATNÍMI PROFESEM
- REALIZACI FIRMA JE POVINNÁ SI TRAST VZT. POTRUBÍ VYKRESIT NA TRASE V ZÁVISLOSTI NA SKUTEČNOSTI
- POTRUBÍ JE VYKRESIT UVEDENÉ JAKO TYP. IZOLOVANÉ BUDE IZOLOVANO DLE PORUČI VE VYKRESU A TŽ.
- VZT. JEDNOTKY BUDOU KE VZDUCHOVODNÝM PŘÍPOJENÍM PŘI VÝKRESU MAŽET, VZT. SPECIFIKACE.
- VZT. A KLM JEDNOTKY BUDOU ULOŽENY NA PRŮJEMNÝCH ULOŽENÍ - RHOVANÁ GUMA.
- PROJEKT NEZAHŔŔNJE DÍLENSKOU, VÝROBNÍ DOKUMENTACI ŽIVOTITELNÉ

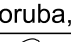VZTBOS s.r.o., Francouzská 6016/67, Ostrava, Poruba, 708 00			
ZODP. PROJEKTANT:	ING. JAN BOSÁK		Přebírá se s technickým souhlasem v oboru VČP
VYPRACOVAL:	ING. JAN BOSÁK		
KONTROLOVAL:	ING. JAN BOSÁK		
Investor: Statutární město Opava, Horní náměstí 69, 746 01, Opava		FORMÁT:	15x A4
Projekt: Rekonstrukce městských lázní Opava, Zámecký okruh 38/4, 746 01, Opava I. stupeň: 6/4, k.ú. Opava – Město (711560)		DATUM:	01/2025
Profese: VZDUCHOTECHNIKA		PŘÍL.ČÍSLO:	DPS
Označ:		Č. ZAKÁZKY:	241202
		Č. PARE:	
PŮDORYS 1.PP (DEMONTÁŽE)		MĚRITKO:	Č. VÝKRESU
		1:50	02