


km 0,000 (ZÚ) - km 0,640

## SO 101 - STEZKA PRO CHODCE A CYKLISTY (C9)

(Opava, MČ Malé Hoštice - napojení na stáv. cyklotrasu "M")

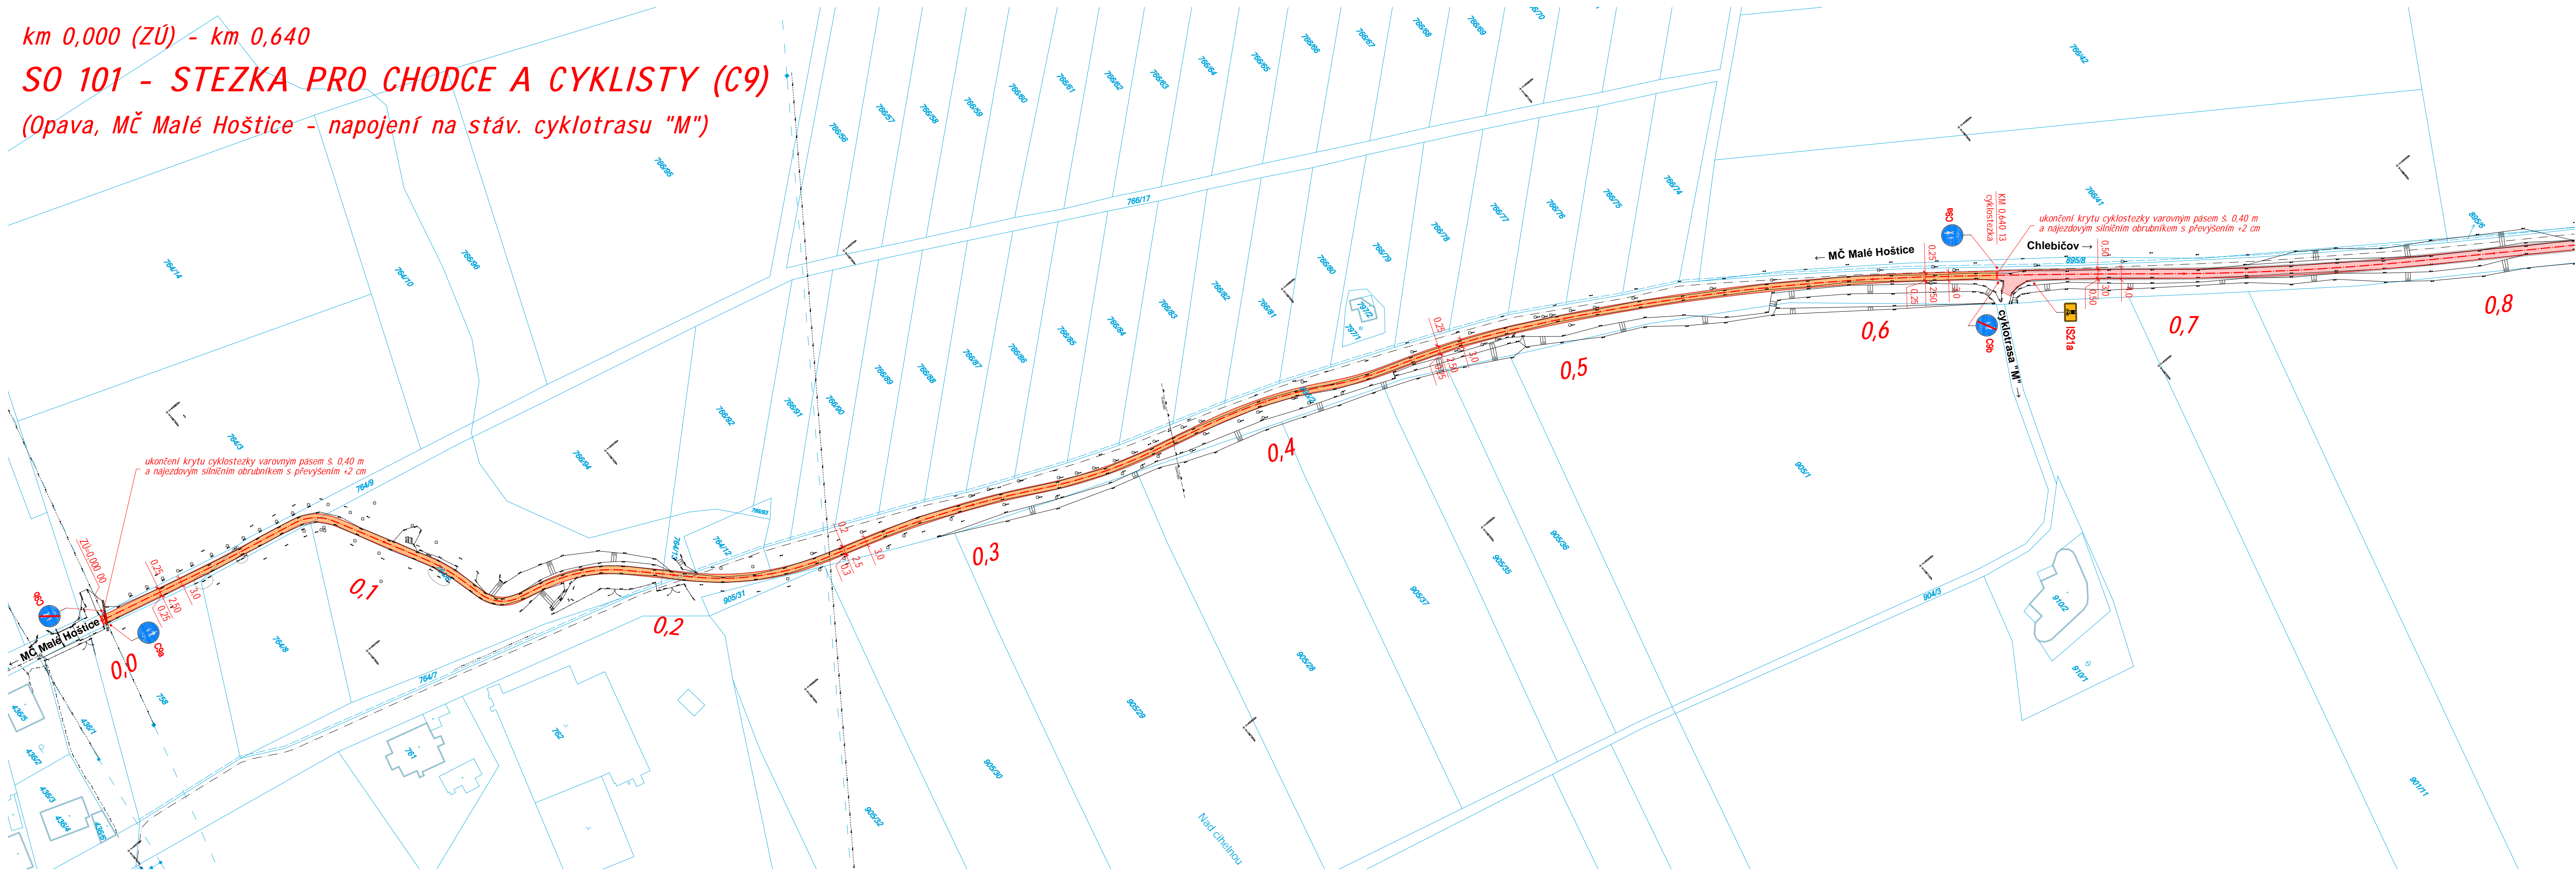

### LEGENDA

- KATASTRÁLNÍ MAPA (DKM Malé Hoštice)
- SKUTEČNÝ STAV (polohopisné a výškopisné zaměření)
- PROJEKTOVÝ STAV
- STEZKA PRO CHODCE A CYKLISTY S KRYTEM Z ASFALTOVÉHO BETONU (SO 101)
- MÍSTNÍ CYKLOTRASA "M" S KRYTEM Z ASFALTOVÉHO BETONU (SO 102)
- KRAJNICE ZPEVNĚNÁ ŠTĚRKODRTÍ tl. 100 mm

### STÁVAJÍCÍ INŽENÝRSKÉ SÍTĚ

- podzemní vedení silových kabelů NN do 1 kV (ČEZ Distribuce, a.s.)
- nadzemní vedení silových kabelů NN do 1 kV (ČEZ Distribuce, a.s.)
- nadzemní vedení silových kabelů VN do 35 kV (ČEZ Distribuce, a.s.)
- nadzemní vedení silových kabelů VVN 110 kV (ČEZ Distribuce, a.s.)
- potrubí VTL plynovodu (GasNet Služby, s.r.o.)
- potrubí splaškové kanalizace (Severomoravské vodovody a kanalizace Ostrava a.s.)
- ochranné pásmo vodního zdroje 2. stupně


**P O Z N Á M K A:**  
PŘED ZAHAJENÍM ZEMNÍCH PRACÍ JE ZHOTOVITEL STAVBY POVINEN POŽÁDAT JEDNOTLIVÉ SPRÁVCE NEBO VLASTNÍKY PODZEMNÍCH SÍTÍ TECHNICKÉ INFRASTRUKTURY O JEJICH VYTÝČENÍ.

### KLAD VÝKRESŮ

SOUŘADNICOVÝ SYSTÉM: JTSK  
VÝŠKOVÝ SYSTÉM: B.p.v.

projektová dokumentace pro provádění stavby dle přílohy č. 6 k vyhlášce č. 146/2008 Sb., ve znění vyhlášky č. 251/2018 Sb.

## C. Situační výkresy

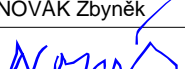Změny	c		Datum	Podpis	
	b				
	a				
Navrhl / vypracoval			Zodp. projektant	Techn. kontrola	<b>ZHOŤOVITEL</b> <b>Ing. Zbyněk NOVÁK</b> <i>projektová činnost ve výstavbě</i> Čejkovského 1595/40, 746 01 OPAVA ☎ +420 724 338 616 ✉ mail: info@projektj-novak.cz www.projektj-novak.cz
Ing. NOVÁK Zbyněk			Ing. NOVÁK Zbyněk	Ing. NOVÁK Zbyněk	
podpis:			podpis: 	podpis:	
Obec: OPAVA		Kraj: MORAVSKOSLEZSKÝ	Formát	A4 x 5	
Objednatel: STATUTÁRNÍ MĚSTO OPAVA, Horní náměstí 382/69, 746 01 Opaava			Datum	01/2025	
Akce: <b>Společná stezka pro chodce a cyklisty</b> <b>MČ Malé Hoštice - Chlebičov</b>			Čís. zakázky	22-14-DPS	
Příloha :  KOORDINAČNÍ SITUÁČNÍ VÝKRES			Stupeň:	Souprava :	
			P D P S		
			Měřítko : 1 : 1 000		
Příloha č. : C.2-1					