


DRUH POVRCHU ÚZEMÍ  
KATASTRÁLNÍ ÚZEMÍ  
OKRES: Opava  
KRAJ: Moravskoslezský

PODÉLNÝ PROFIL 1:1000/100  
SO 101 - Stezka pro chodce a cyklisty

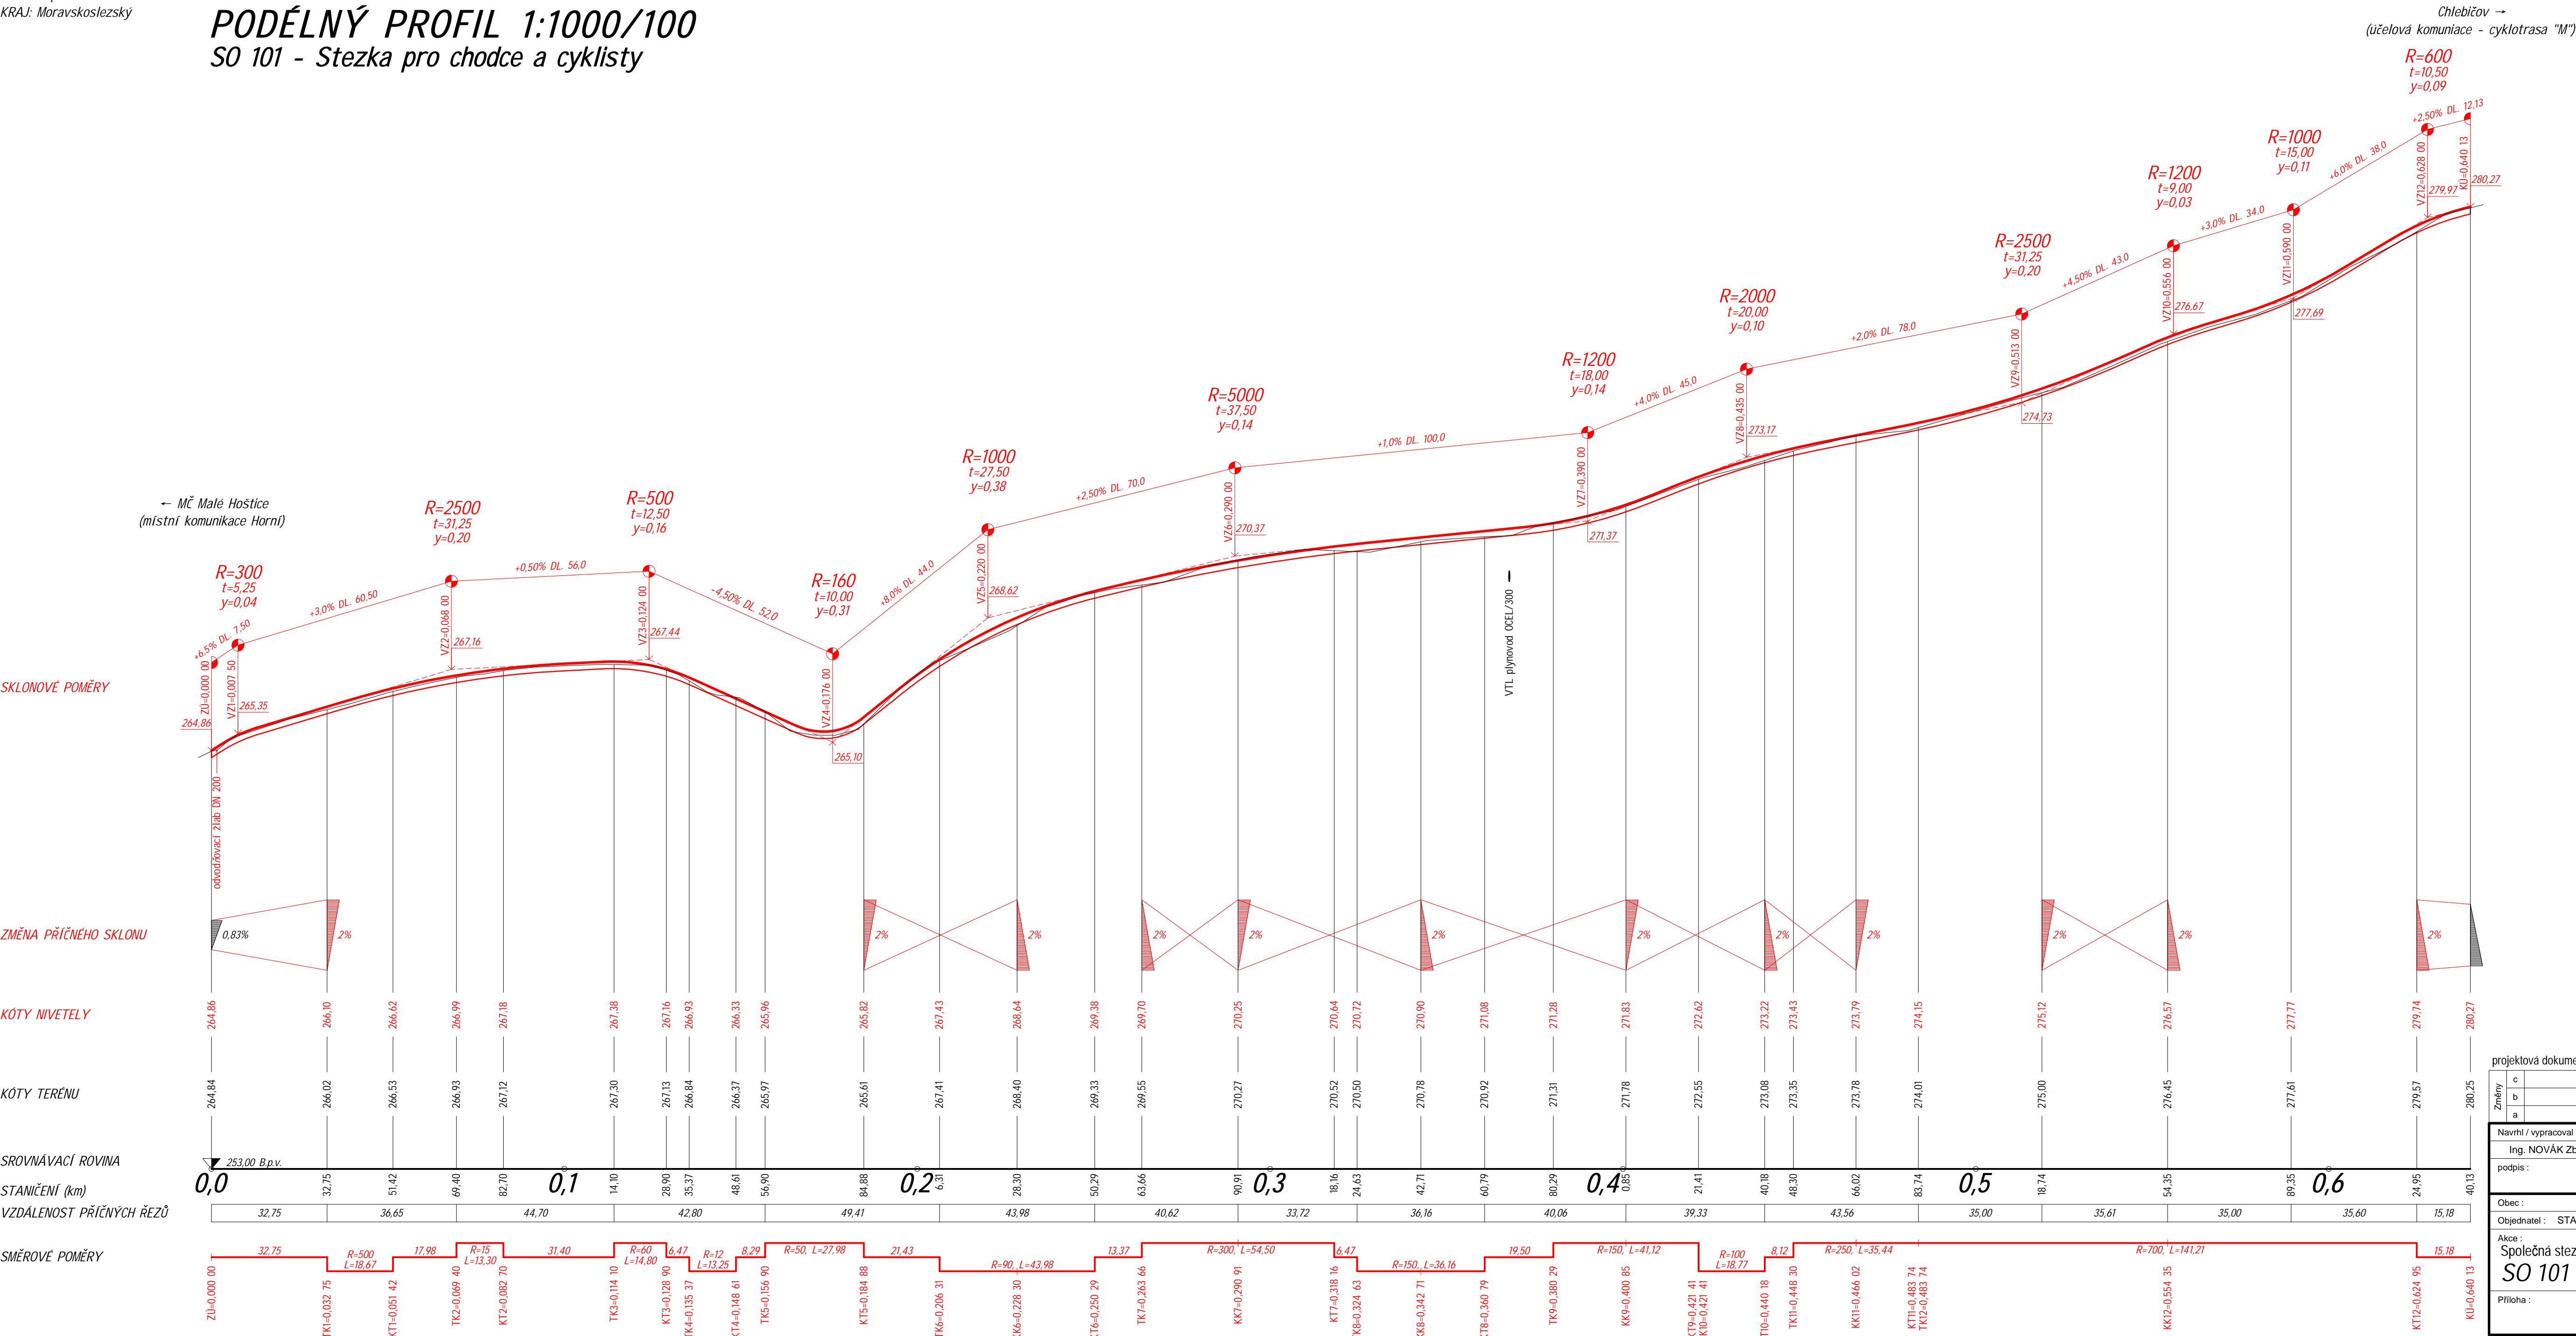

projektová dokumentace pro provádění stavby dle přílohy č. 6 k vyhlášce č. 146/2008 Sb., ve znění vyhlášky č. 251/2018 Sb.

Změny			Datum		Podpis
a					
Navrhl / vypracoval			Zodp. projektant		Tech. kontrola
Ing. NOVÁK Zbyněk			Ing. NOVÁK Zbyněk		Ing. NOVÁK Zbyněk
podpis:			podpis:		podpis:
Obec: OPAVA			Kraj: MORAVSKOSLEZSKÝ		Formát: A3 x 3
Objednatel: STATUTÁRNÍ MĚSTO OPAVA, Horní náměstí 382/69, 746 01 Opava			Datum: 01/2025		Datum: 01/2025
Akce: Společná stezka pro chodce a cyklisty MČ Malé Hoštice - Chlebičov			Čís. zakázky: 22-14-DPS		Souprava: 1: 1000/100
Příloha: PODÉLNÝ PROFIL			Příloha č.: 101-2b		

101