



ŘEZ A-A

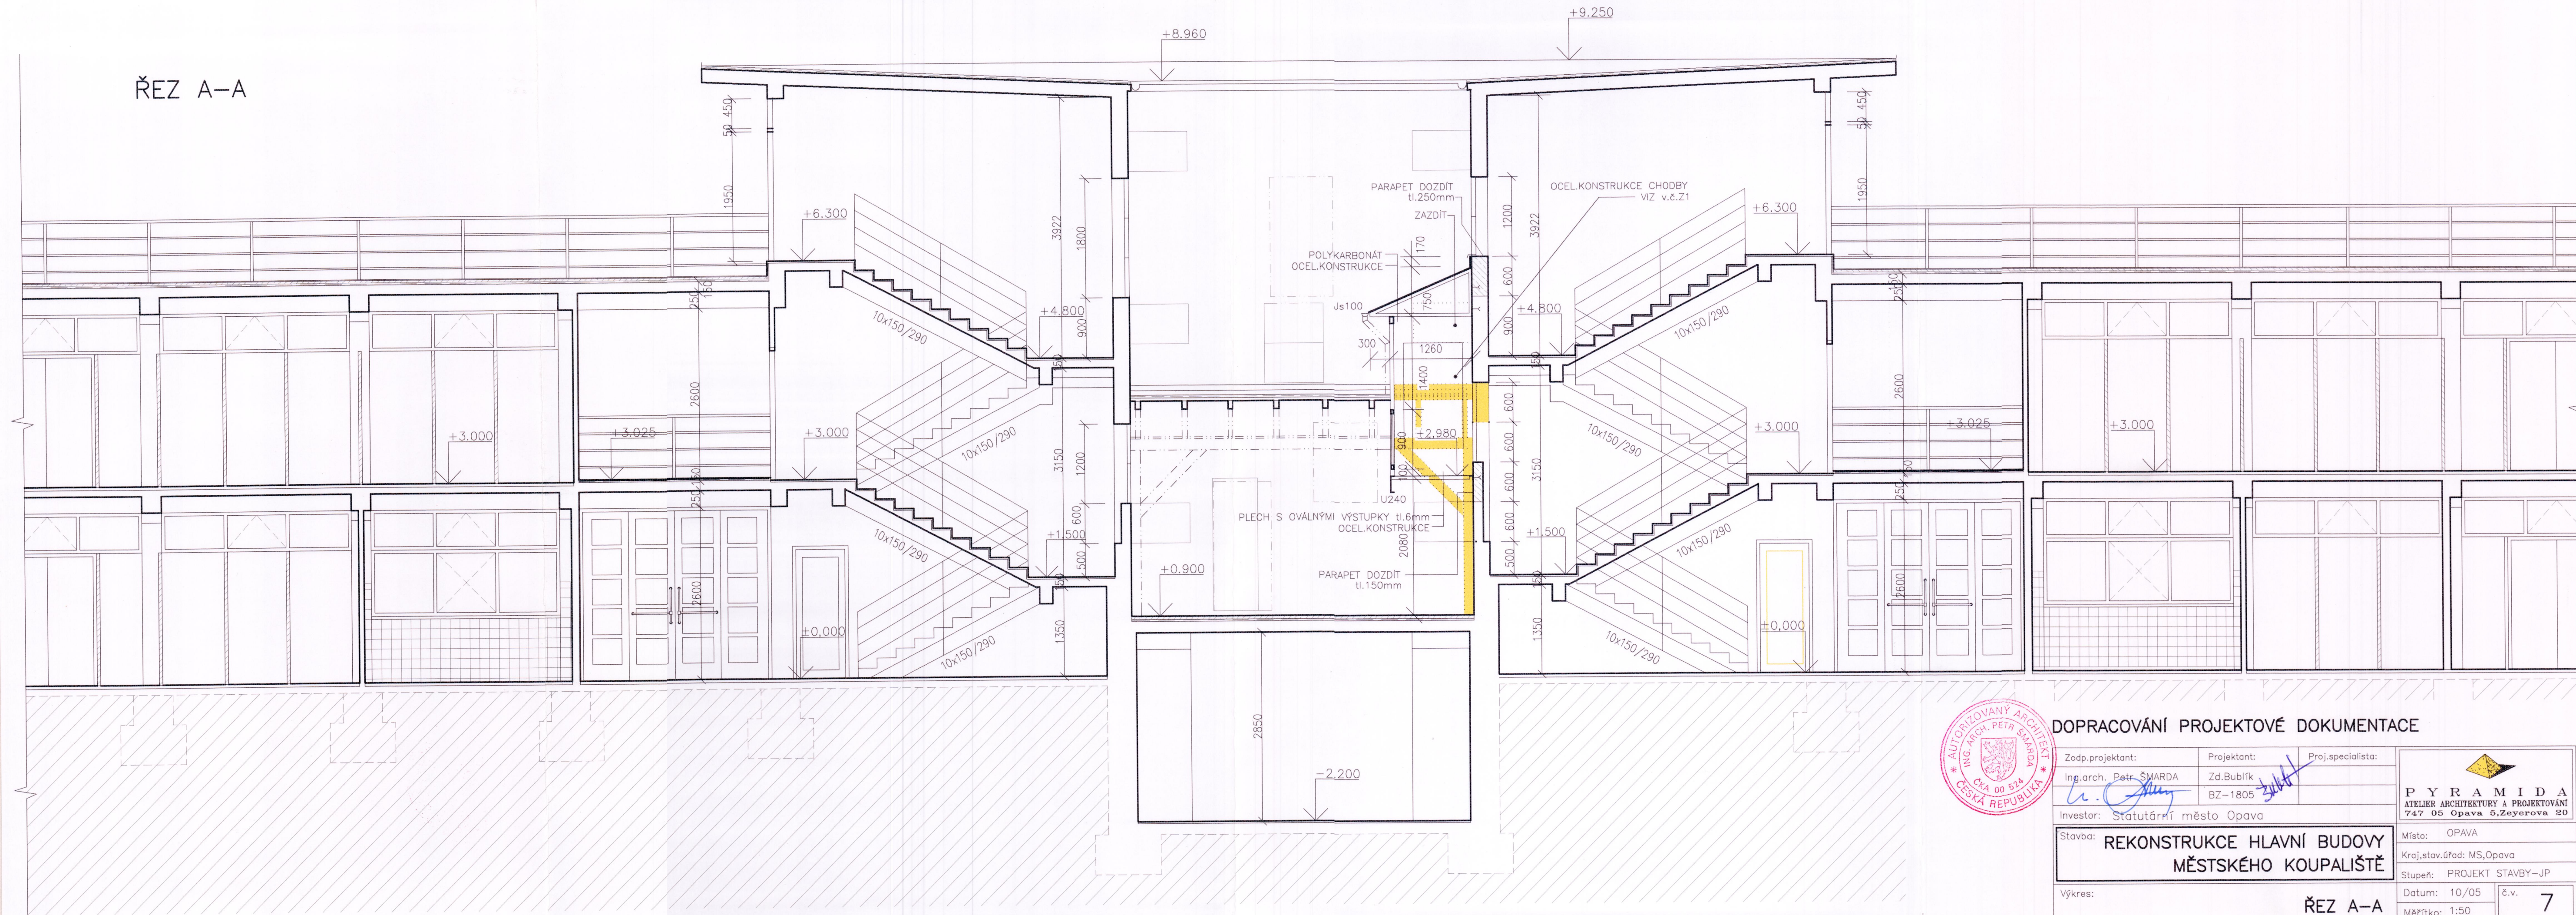

DOPRAČOVÁNÍ PROJEKTOVÉ DOKUMENTACE

Zodp.projektant:	Projektant:	Proj.specialista:	 PYRAMIDA ATELIER ARCHITECTURY A PROJEKTOVÁNÍ 747 05 Opava 5, Zeyerova 20
Ing.arch. Petr ŠVARDA	Zd.Bublík		
Investor: Statutární město Opava	BZ-1805		
Stavba: REKONSTRUKCE HLAVNÍ BUDOVY MĚSTSKÉHO KOUPALIŠTĚ			
Výkres:	ŘEZ A-A		Místo: OPAVA
			Kraj, stav. úřad: MS, Opava
			Stupeň: PROJEKT STAVBY-JP
			Datum: 10./05
			č.v. 7
			Měřítko: 1:50