


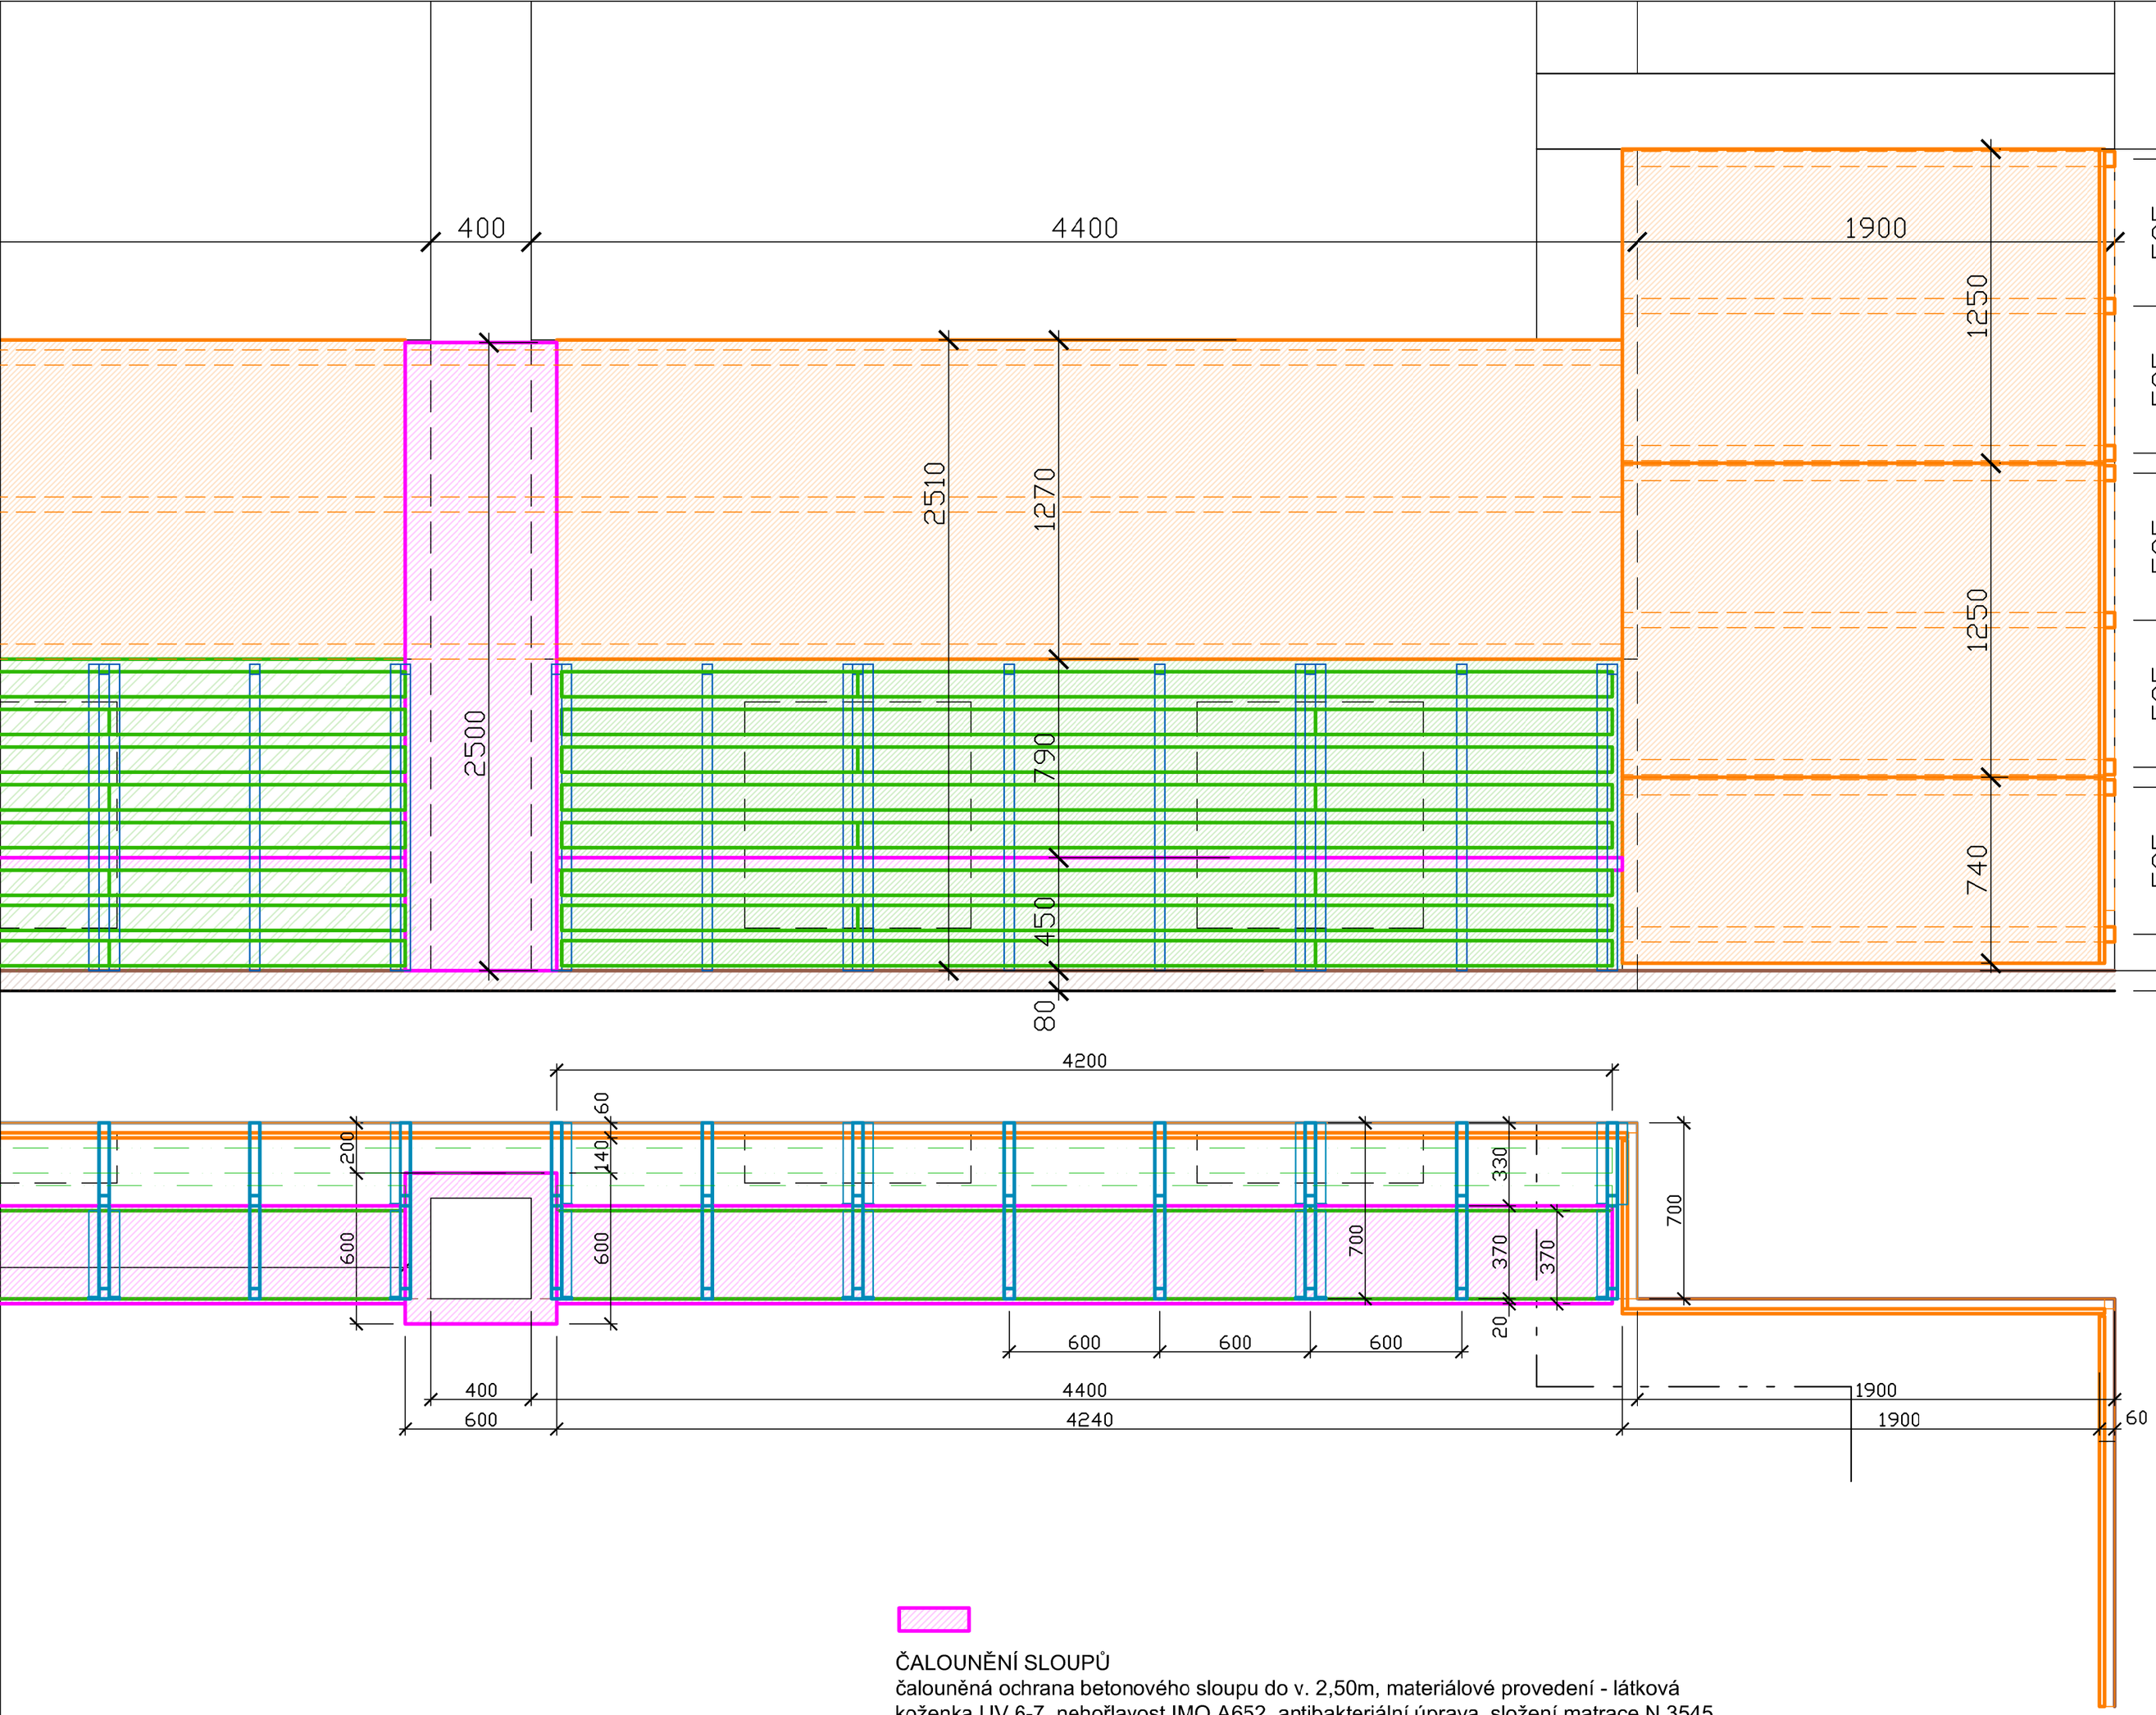


LEGENDA MATERIÁLŮ

DŘEVĚNÉ OBLOŽENÍ STĚN
(biodeska, třívrstvá smrková deska tl.19mm)

OBLOŽENÍ RADIÁTORŮ
(hoblovaný smrk, 20x100x3000, mezera 50mm)

ČALOUNĚNÍ SLOUPŮ
čalouněná ochrana betonového sloupu do v. 2,50m, materiálové provedení - látková koženka UV 6-7, nehořlavost IMO A652, antibakteriální úprava, složení matrace N 3545, barva šedá, uchycovací prvky

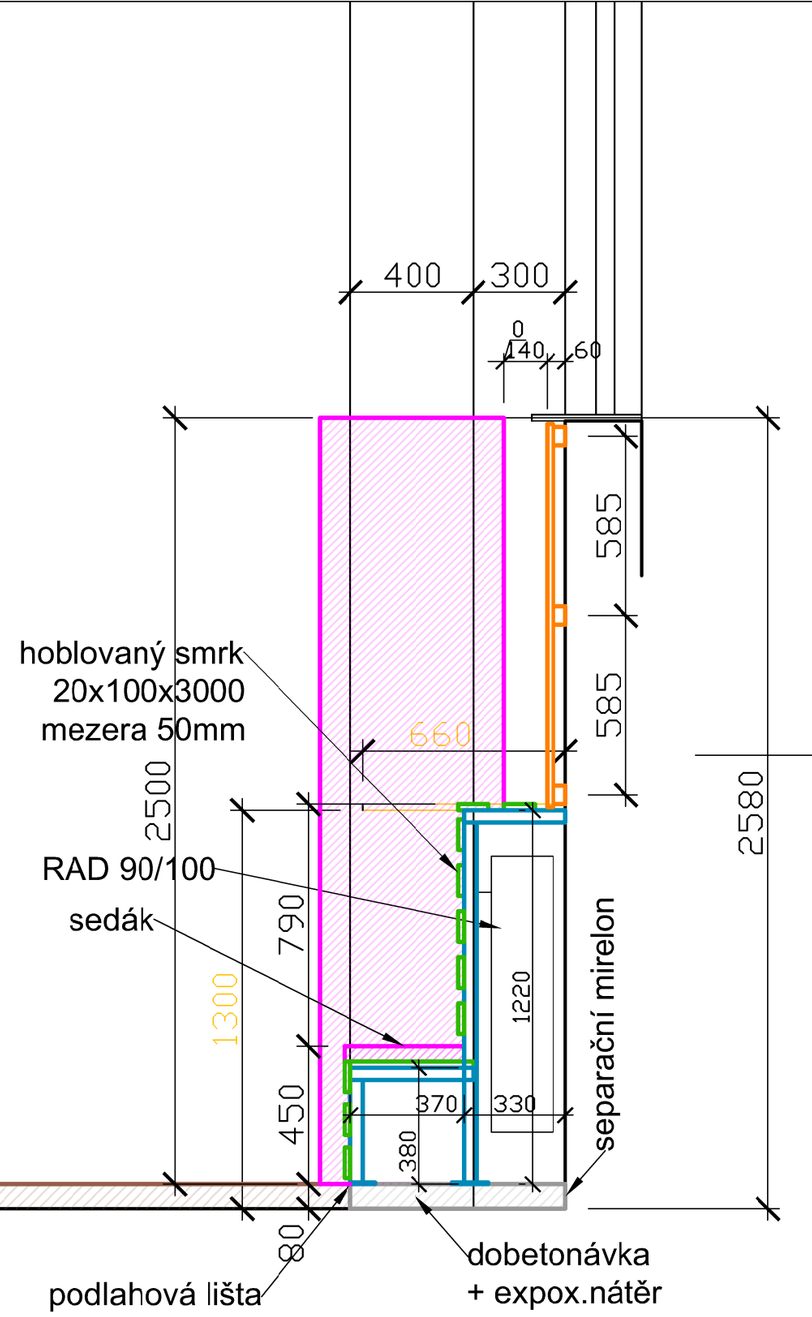ČALOUNĚNÍ SEDÁKŮ
molitanový čalouněný sedák dřevěné lávky š. 400 mm a délky 4300 mm, materiálové provedení - látková koženka UV 6-7, nehořlavost IMO A652, antibakteriální úprava, složení matrace N 3545, barva šedá

| | | | |
|---|---|---|---|
| AUTOR PROJEKTU : ING.ARCH.PETR MLÝNEK | | | ateliérZóna |
| INVESTOR : STATUTÁRNÍ MĚSTO OPAVA | MÍSTO : PARC.Č. 2233, K.Ú. KATEŘINKY U OPAVY | | |
| NÁZEV STAVBY : | REKONSTRUKCE PODLAHY A OBLOŽENÍ STĚN - ZŠ ŠRÁMKOVA | ZAK.Č.: | Č.VÝKR.: D.5 |
| | | STUP.PD: | |
| NÁZEV VÝKRESU : | SCHÉMA KRYTU RADIÁTORŮ | DATUM : I/2025 | |
| | | MĚŘÍTKO : 1:20 | |

www.ateliérzóna.cz